


k.ú. Mladá Boleslav 696 293
k.ú. Kosmonosy 669 857

k.ú. Kosmonosy 669 857
k.ú. Mladá Boleslav 696 293

ORIENTAČNÍ NÁHLED

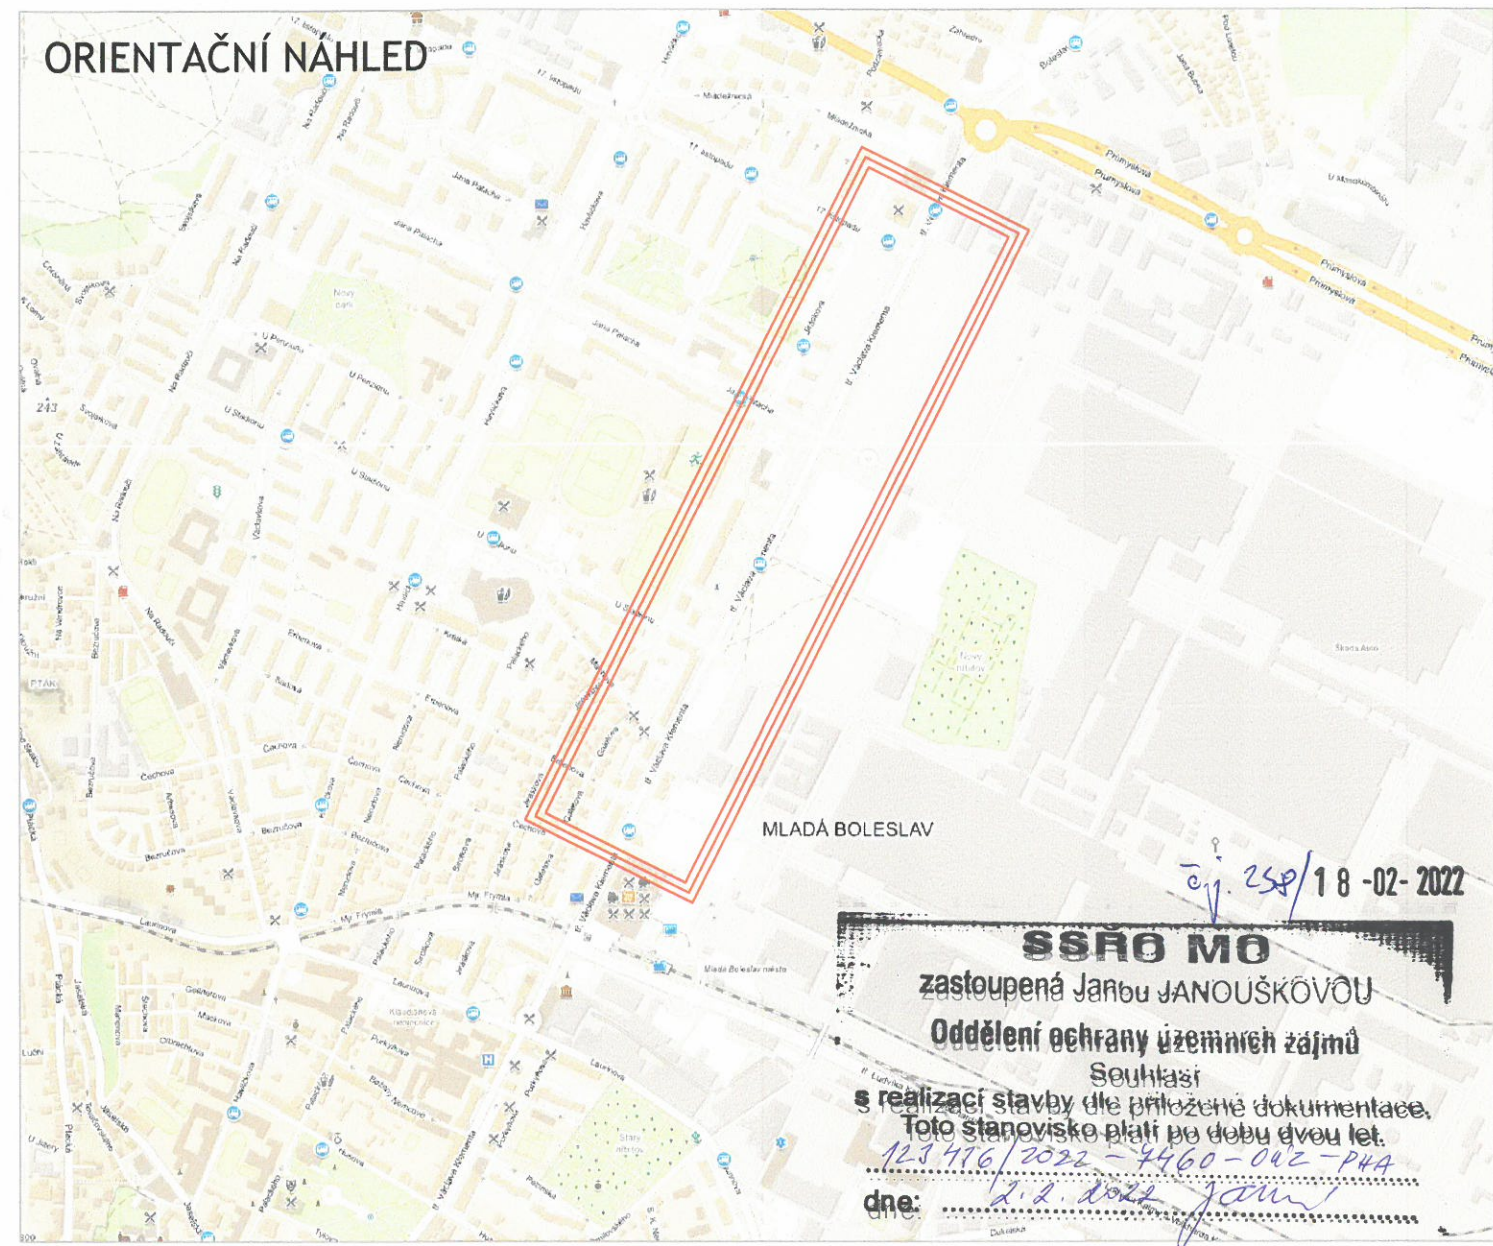

č.j. 258/18-02-2022

SSRO MO
zastoupená Janou JANOUŠKOVOU
Oddělení ochrany územních zájmů
Souhlasí
s realizací stavby dle přiložené dokumentace.
Toto stanovisko platí po dobu dvou let.
12.3.2022 - 4460-042-P4A
dne: 2.2.2022 Janoušková

!!!PŘED ZAPOČETÍM STAVEBNÍCH PRACÍ SI MUSÍ ZHOTOVITEL NECHAT VYTÝČIT EXISTUJÍCÍ INŽENÝRSKÉ SÍTĚ!!! SOUŘADNÝ SYSTÉM S-JTSK, VÝŠKOVÝ SYSTÉM BPV

Investor	Statutární Město Mladá Boleslav Komenského náměstí 61, 293 49 Mladá Boleslav IČ: 002 38 295
----------	--

Ředitel ateliéru	Zodpovědný projektant	Tech. kontrola	Vypracoval	CR PROJECT CONSTRUCTIONS&ROADS CR PROJECT s.r.o., POD BORKEM 319, 293 01 Mladá Boleslav tel.: +420 326 700 666 GSM GATE: +420 606 602 039 fax: +420 326 700 665 e-mail: info@crproject.cz URL: http://www.crproject.cz	
Ing. Jiráček J.	Ing. Jiráček J.	Ing. Jiráček J.	Ing. Havelka J.		
stavba:				HIP:	Ing. Jan Havelka
KOMPLETNÍ ROZŠÍŘENÍ TŘÍDY VÁCLAVA KLEMENTA				číslo zakázky:	2019-018
objekt:				stupeň dokumentace:	DUSP
část: stavební				datum:	02.2021
obsah:				měřítko: 1:1000	formát: 8 x A4
KATASTRÁLNÍ SITUAČNÍ VÝKRES				výkres číslo:	výtisk číslo:
název dig.souboru:		číslo přílohy:		C2 1	
01_Situace.dwg		C2			

