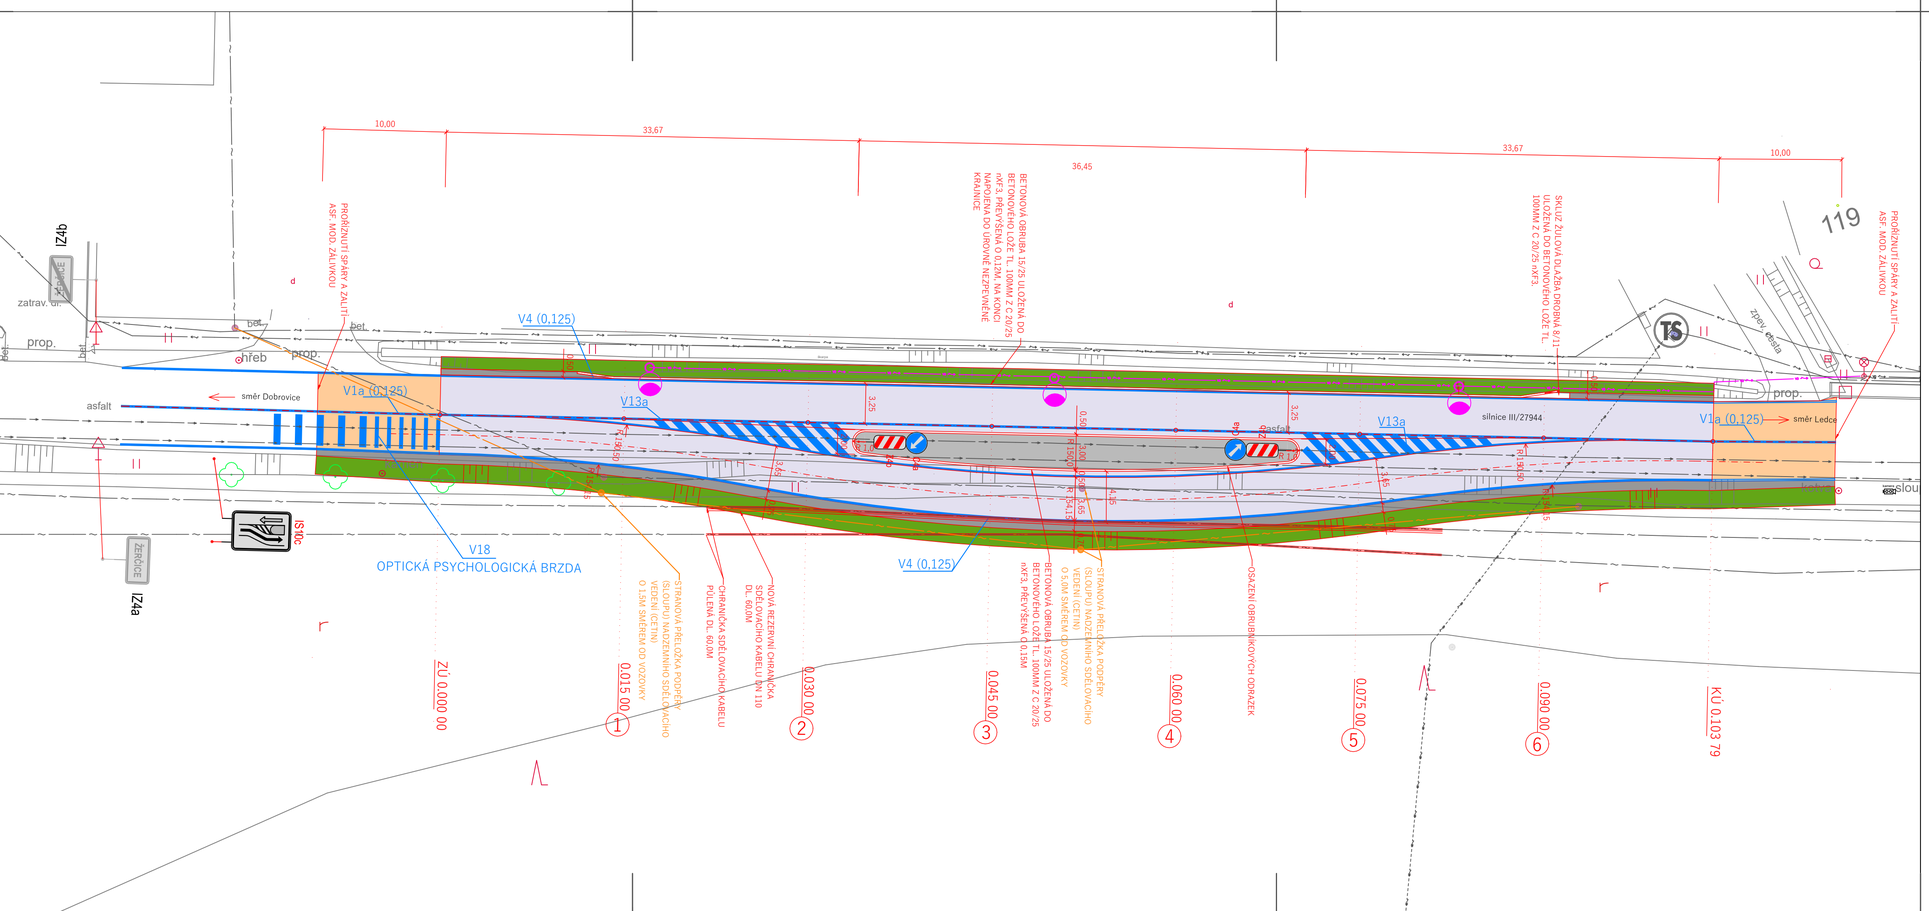

LEGENDA MATERIÁLŮ

- VOZOVKA ASFALTOVÝ POVRCH
- STŘEDOVÝ OSTRŮVEK ŽULOVÁ DLAŽBA K10 DO LOŽE Z DRTI
- NEZPEVNĚNÁ KRAJNICE ŠTĚRKODRŤ TL. 100MM
- ZELEŇ - TRAVNATÁ PLOCHA OHUMUSOVÁNÍ V TL. 100MM
- NAPOJENÍ ASFALTOVÉ VRSTVY ACO 11 TL. 40MM

LEGENDA SÍTÍ

- VEDENÍ NN
- VEDENÍ VN NADZEMNÍ
- VEDENÍ SDĚLOVACÍ CETIN
- VEDENÍ VEŘEJNÉHO OSVĚTLENÍ
- VEDENÍ VODOVODNÍ
- VEDENÍ NASVĚTLENÍ OSTRŮVKU - ŘEŠENO V DÚR
- PŘELOŽKA VRCHNÍHO VEDENÍ CETIN - ŘEŠENO V DÚR

ŽERČICE IZ4a STÁVAJÍCÍ SVISLÉ DOPRAVNÍ ZNAČENÍ

C4a
Z4b
NOVÉ SVISLÉ DOPRAVNÍ ZNAČENÍ

LAMPY VEŘEJNÉHO OSVĚTLENÍ NASVĚTLENÍ STŘEDOVÉHO OSTRŮVKU

SO 101 KOMUNIKACE

VEŠKERÉ NADZEMNÍ ZNAKY INŽENÝRSKÝCH SÍTÍ BUDOU VÝŠKOVĚ UPRAVENY DO NOVĚ NAVRHOVANÉ NIVELETY
PRŮBĚH INŽENÝRSKÝCH SÍTÍ JE ZAKRESLEN INFORMATIVNĚ, PŘED ZAČÁTKEM STAVBY BUDOU SÍTĚ VYTYČENY JEJICH SPRÁVCI

DI PROJEKT s.r.o.
CHELČICKÉHO 686
533 51 PARDUBICE-ROSICE

HLAVNÍ PROJEKTANT:	JAN ZVÁRA, DiS.
ZODPOVĚDNÝ PROJEKTANT:	JAN ZVÁRA, DiS.
VYPRACOVAL:	JAN ZVÁRA, DiS.
TECHNICKÁ KONTROLA:	LUKÁŠ TŘASÁK, DiS.
INVESTOR:	KRAJSKÁ SPRÁVA A ÚDRŽBA SILNIC STŘEDOČESKÉHO KRAJE, p.o.
MĚSTO:	ŽERČICE
KRAJ:	STŘEDOČESKÝ

STUPEŇ PD:	PDPS
Č. ZAKÁZKY:	006/2020
DATUM:	07/2021
FORMÁT:	4xA4
MĚŘÍTKO:	1:250
PARÉ:	
Č. PŘÍLOHY:	D.1.1.1.2.

AKCE:
BESIP - III/27944 ŽERČICE, ÚPRAVA VJEZDU DO OBCE

PŘÍLOHA:
SITUACE POZEMNÍ KOMUNIKACE