


VZOROVÝ ŘEZ, M 1:25
VÝKRES TVARU - ZÁKLADY

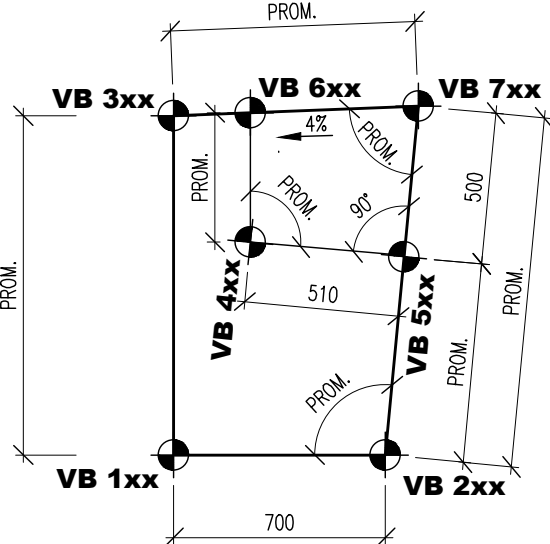

POUŽITÉ BETONY A VÝZTUŽ

BETONY BUDOU PROVEDENY DLE ČSN EN 206-1

KONSTRUKČNÍ BETONY: C30/37 XC2 XF3
ZÁKLAD: C30/37 XC4 XF2 XD1
ZEBRA A PANELY: C30/37 XC4 XF4 XD3
DOBETONÁVKA KORUNY ZDI: C30/37 XC2 XF3

VÝZTUŽ: BETONÁŘSKÁ VÝZTUŽ B 500 B (10 505 R)



POZNÁMKY:

- VÝŠKOVÝ SYSTÉM B94
- POLOHOVÝ SYSTÉM JPSK
- DÉLKOVÉ KÓTY JSOU ZADKROUHLÉNY NA 5 mm
- VEŠKERÉ ROZMĚRY JSOU VYMÁŠENY Z PODKLADŮ GEODETICKÉHO ZAMĚŘENÍ
- PLOCHY VE STYKU SE ZEMINOU BUDOU OPAŘENY PENETRAČNÍM NÁTĚREM A DVOUITM ASFALTOVÝM IZOLÁČNÍM NÁTĚREM
- ZKOŠEN VŠECH OSTRÝCH HRAN 20/20 mm (POKUD NEJM UVEDENO)
- VEŠKERÉ DETAILY BUDOU PROVEDENY DLE PŘÍSLUŠNÝCH VL, POKUD NEJSOU ROZKRESLENY V PD.
- BETONY BUDOU PROVEDENY DLE ČSN EN 206
- BETON JE NUTNO V PRŮČATEČNÍCH FÁZÍCH TUHNĚTÍ A TVRDNUTÍ ŘÁDNĚ OŠETŘOVAT A OCHRÁNĚT PŘED KLIMATICKÝMI VLIVY
- ZÁKLADOVÁ SPÁRA BUDE ŘÁDNĚ OŠETŘENA PŘEHNUTĚNÁ A ODVODĚNÁ

!!! TVAR ZÁKLADU BUDE OPRÁVEN PODLE STÁVAJÍCÍHO ZÁKLADU OPĚRNÉ ZDI !!!

◀ Roztoky - centrum

Roztoky - vlakové nádraží ▶

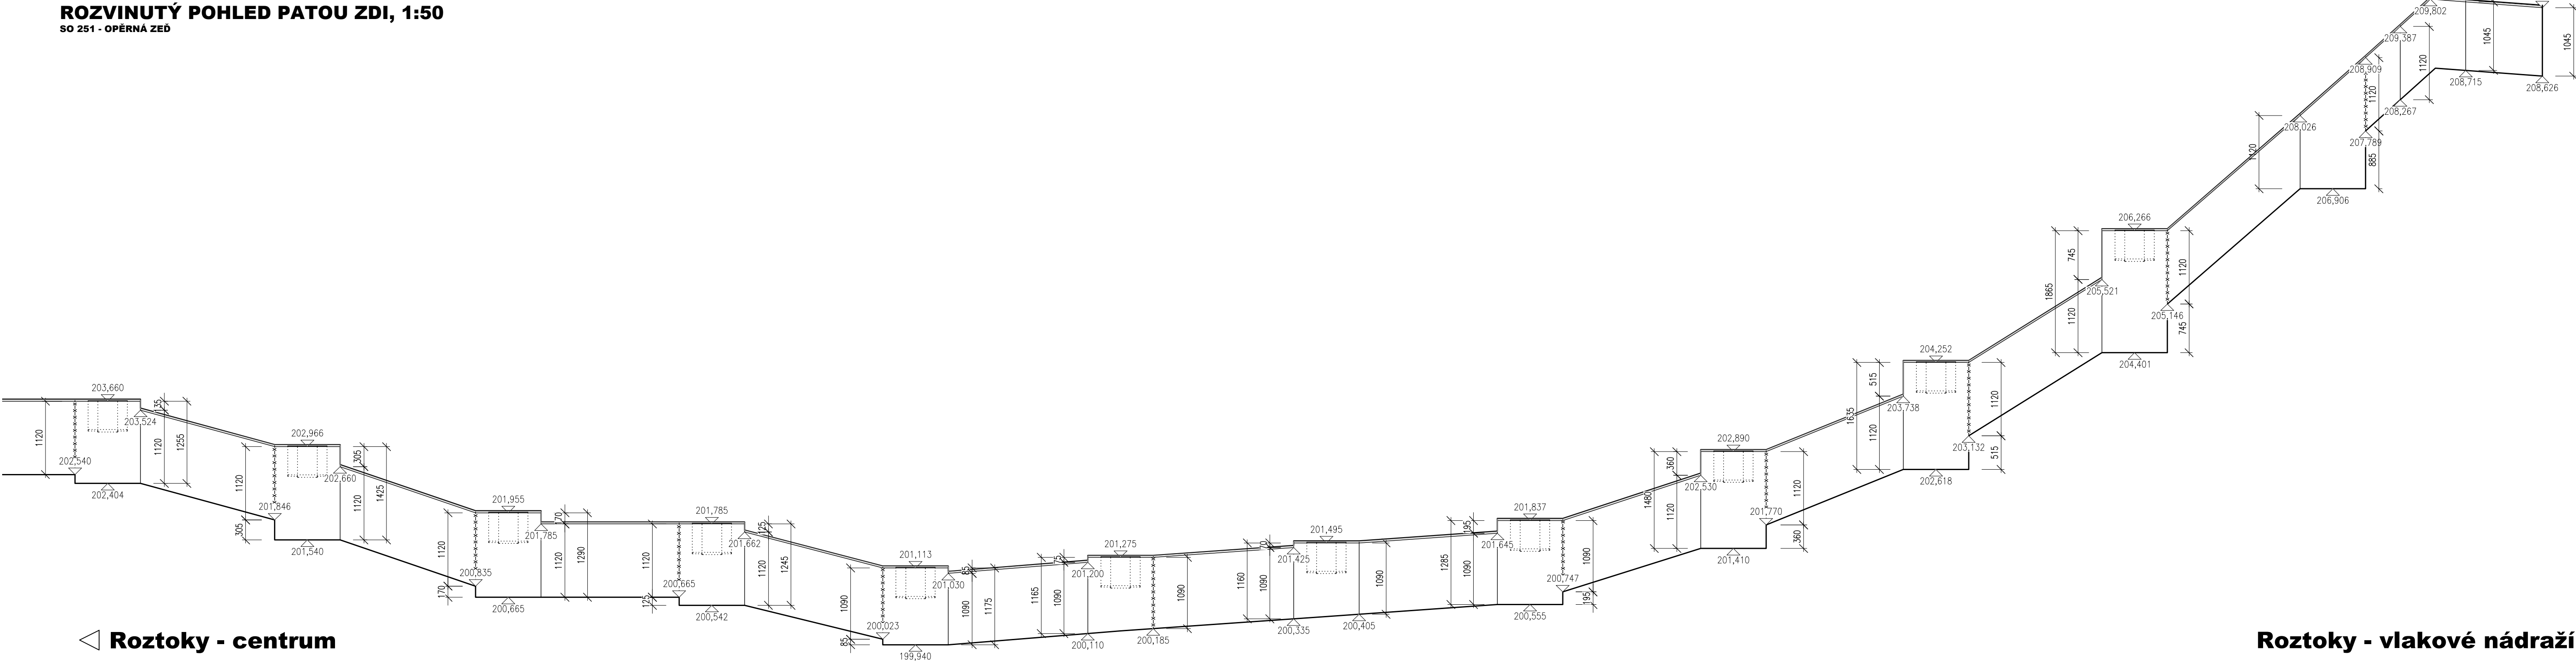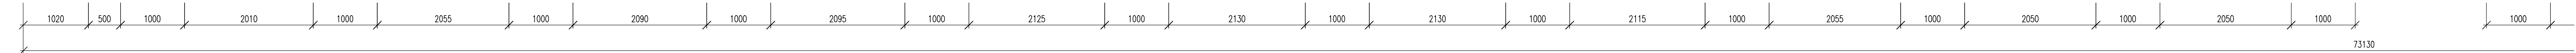

◀ Roztoky - centrum

Roztoky - vlakové nádraží ▶



03		
02		
01		
ZMĚNA	POPIS	DATUM

	ING. IVAN ŠÍR PROJEKTOVÁNÍ DOPRAVNÍCH STAVEB CZ s.r.o. Hádkova 1714/3, 500 02 Hradec Králové, tel: +420 603 181 473, sir@sirvan.cz, www.sirvan.cz IČO: 259 62 914
---	--

Investor: Krajská správa a údržba silnic Středočeského kraje, příspěvková organizace
Zborovská 81/11, 150 21 Praha 5 - Smíchov

Historická opěrná zed' v Roztokách,
okres Praha - západ, silnice III/2421

- kraj: Středočeský
- MÚ / OU: Roztoky
- stupeň újetení: bez újetení
- datum: 07/2023
- zakázkové číslo: 22035
- stupeň PD: PDPS
- odpovědný projektant stavby: Ing. Ivan Šír
- odpovědný projektant objektu: Ing. Ivan Šír
- vypracoval: Ing. Jiří Štáhl
- kontroloval: Ing. Jan Fiala
- změna číslo: 00
- měřítko: M 1:50

SO 251 - OPĚRNÁ ZED'
VÝKRES TVARU - ZÁKLAD - POHLED

D.1.2.1.

2.6.1.4