PŮDORYS, 1:100

SO 251 - OPĚRNÁ ZEĎ

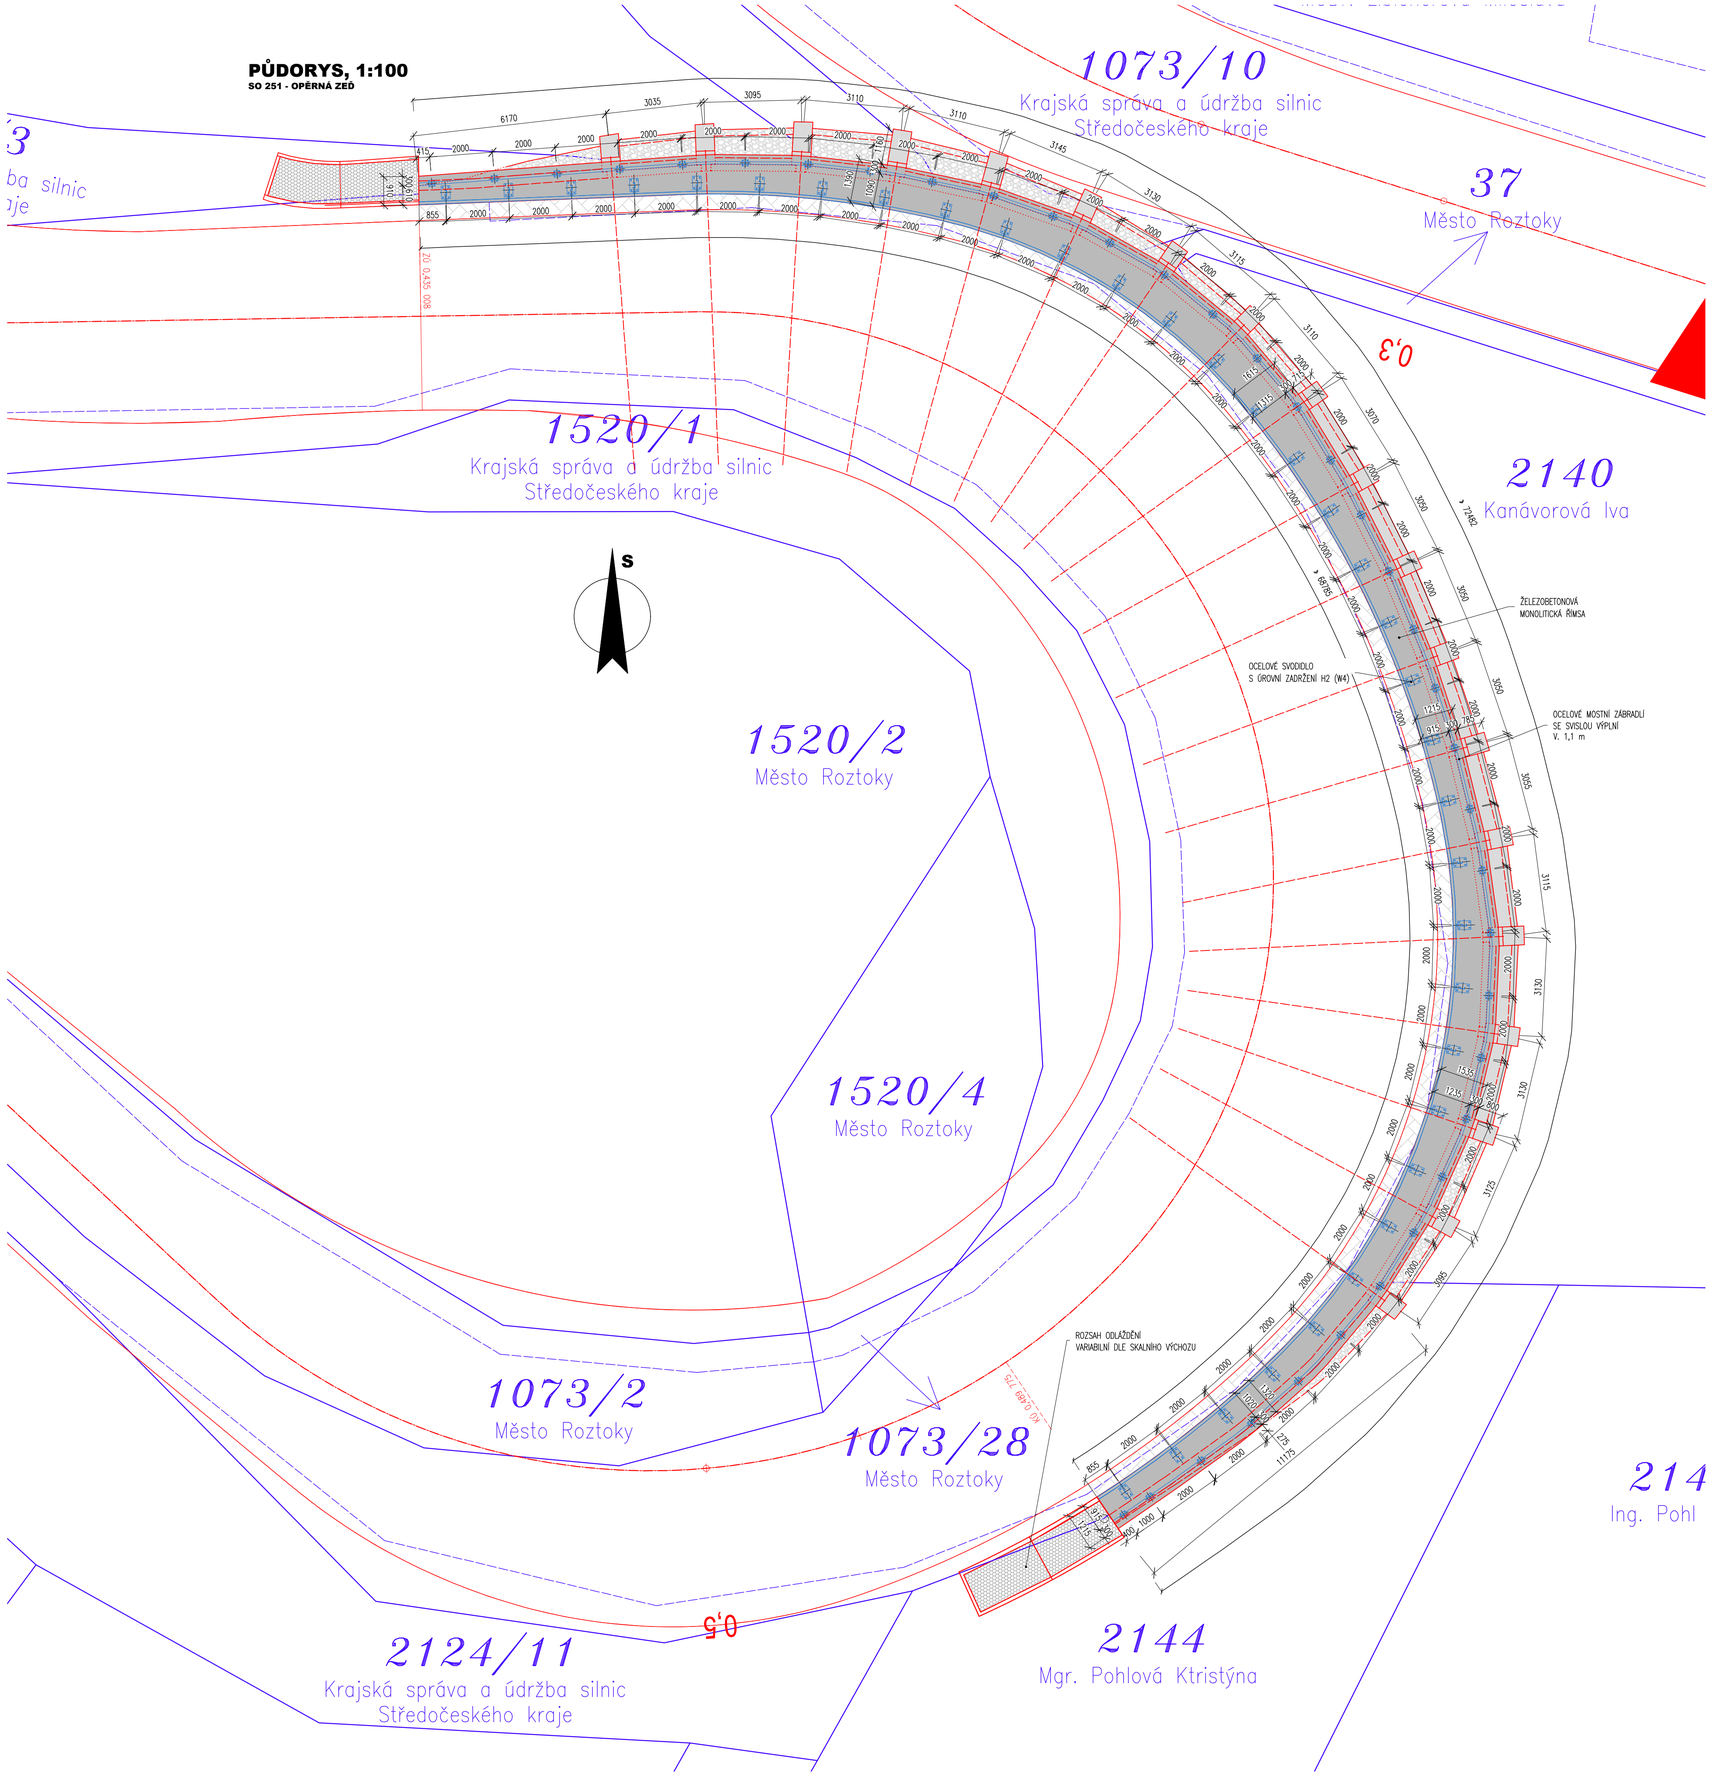

POZNÁMKY:

- VÝŠKOVÝ SYSTÉM Bpv
- POLOHOVÝ SYSTÉM JTSK
- DÉLKOVÉ KÓTY JSOU ZAOKROUHLENY NA 5 mm
- VEŠKERÉ ROZMĚRY JSOU VYNAŠENY Z PODKLADŮ GEODETICKÉHO ZAMĚŘENÍ
- PLOCHY VE STYKU SE ZEMINOU BUDOU OPATŘENY PENETRAČNÍM NÁTĚREM A DVOJITÝM ASFALTOVÝM IZOLAČNÍM NÁTĚREM
- ZKOSENÍ VŠECH OSTRÝCH HRAN 20/20 mm (POKUD NENÍ UVEDENO)
- VEŠKERÉ DETAILY BUDOU PROVEDENY DLE PŘÍSLUŠNÝCH VL, POKUD NEJSOU ROZKRESLENY V PD.
- BETONY BUDOU PROVEDENY DLE ČSN EN 206
- BETON JE NUTNO V POČÁTEČNÍCH FÁZICH TUHNUTÍ A TVRDNUTÍ ŘÁDNĚ OŠETŘOVAT A OCHRAŇOVAT PŘED KLIMATICKÝMI VLIVY
- ZÁKLADOVÁ SPÁRA BUDE ŘÁDNĚ OČIŠTĚNA PŘEHUTNĚNA A ODVODNĚNA

POUŽITÉ MATERIÁLY

BETONY BUDOU PROVEDENY DLE ČSN EN 206–1

KONSTRUKČNÍ BETONY:	
ZÁKLAD	C30/37 XC2 XF3
ŽEBRA A PANELY	C30/37 XC4 XF2 XD1
DOBETONÁVKA KORUNY ZDI	C30/37 XC4 XF3
ŘÍMSA	C30/37 XC4 XF4 XD3
OSTATNÍ BETONY:	
CEM. MALTA KAMENNÉHO OBKLADU	MC 20 DLE TP 192 A ČSN EN 998
CEM. MALTA NA PŘESPÁROVÁNÍ	MC 50 DLE ČSN 73 1101
VÝZTUŽ:	
BETONÁŘSKÁ VÝZTUŽ	B 500 B (10 505 R)
OSTATNÍ:	
KÁMEN OBKLADU	ČEDIČ

ZMĚNA	POPIS	DATUM
01		
02		
03		

ING. IVAN ŠÍR
PROJEKTOVÁNÍ DOPRAVNÍCH STAVEB CZ s.r.o.
Hašková 1714/3, 500 02 Hradec Králové, tel: +420 603 181 473, sir@sirivan.cz, www.sirivan.cz IČO: 259 62 914

investor: Krajská správa a údržba silnic Středočeského kraje, příspěvková organizace
Zborovská 81/11, 150 21 Praha 5 - Smíchov

Historická opěrná zeď v Roztokách, okres Praha - západ, silnice III/2421

- kraj: Středočeský
- MÚ / OÚ: Roztoky
- stupeň utajení: bez utajení
- datum: 07/2023
- zakázkové číslo: 23035
- stupeň PD: PDPS
- odpovědný projektant stavby: Ing. Ivan Šír
- odpovědný projektant objektu: Ing. Ivan Šír
- vypracoval: Ing. Zdeněk Shánél
- kontrolval: Ing. Jan Fiala
- změna číslo: 00
- měřítko: M 1:100

SO 251 - OPĚRNÁ ZEĎ D.1.2.1.

PŮDORYS 2.1