



Podélný profil: STOKA - D1
M 1:500/100

KATASTRY
PARCELNÍ ČÍSLA
DRUH POVRCHU
VZDÁLENOST ŠACHET
OZNAČENÍ ŠACHET
SMĚROVÉ POMĚRY

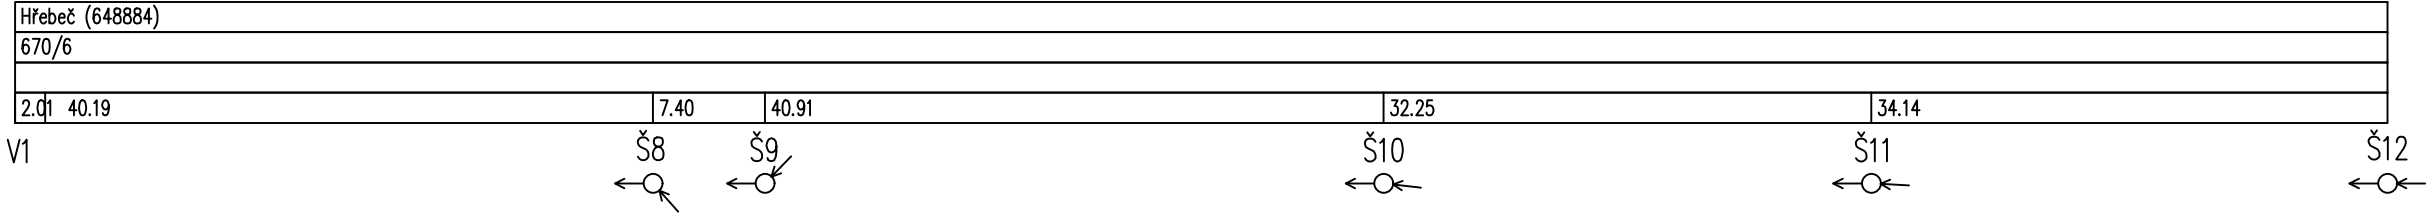

SROVNÁVACÍ ROVINA
HLOUBKA VÝKOPU
KÓTA VÝKOPU
HLOUBKA DNA POTRUBÍ
KÓTA DNA POTRUBÍ
KÓTA PŮVODNÍHO TERÉNU

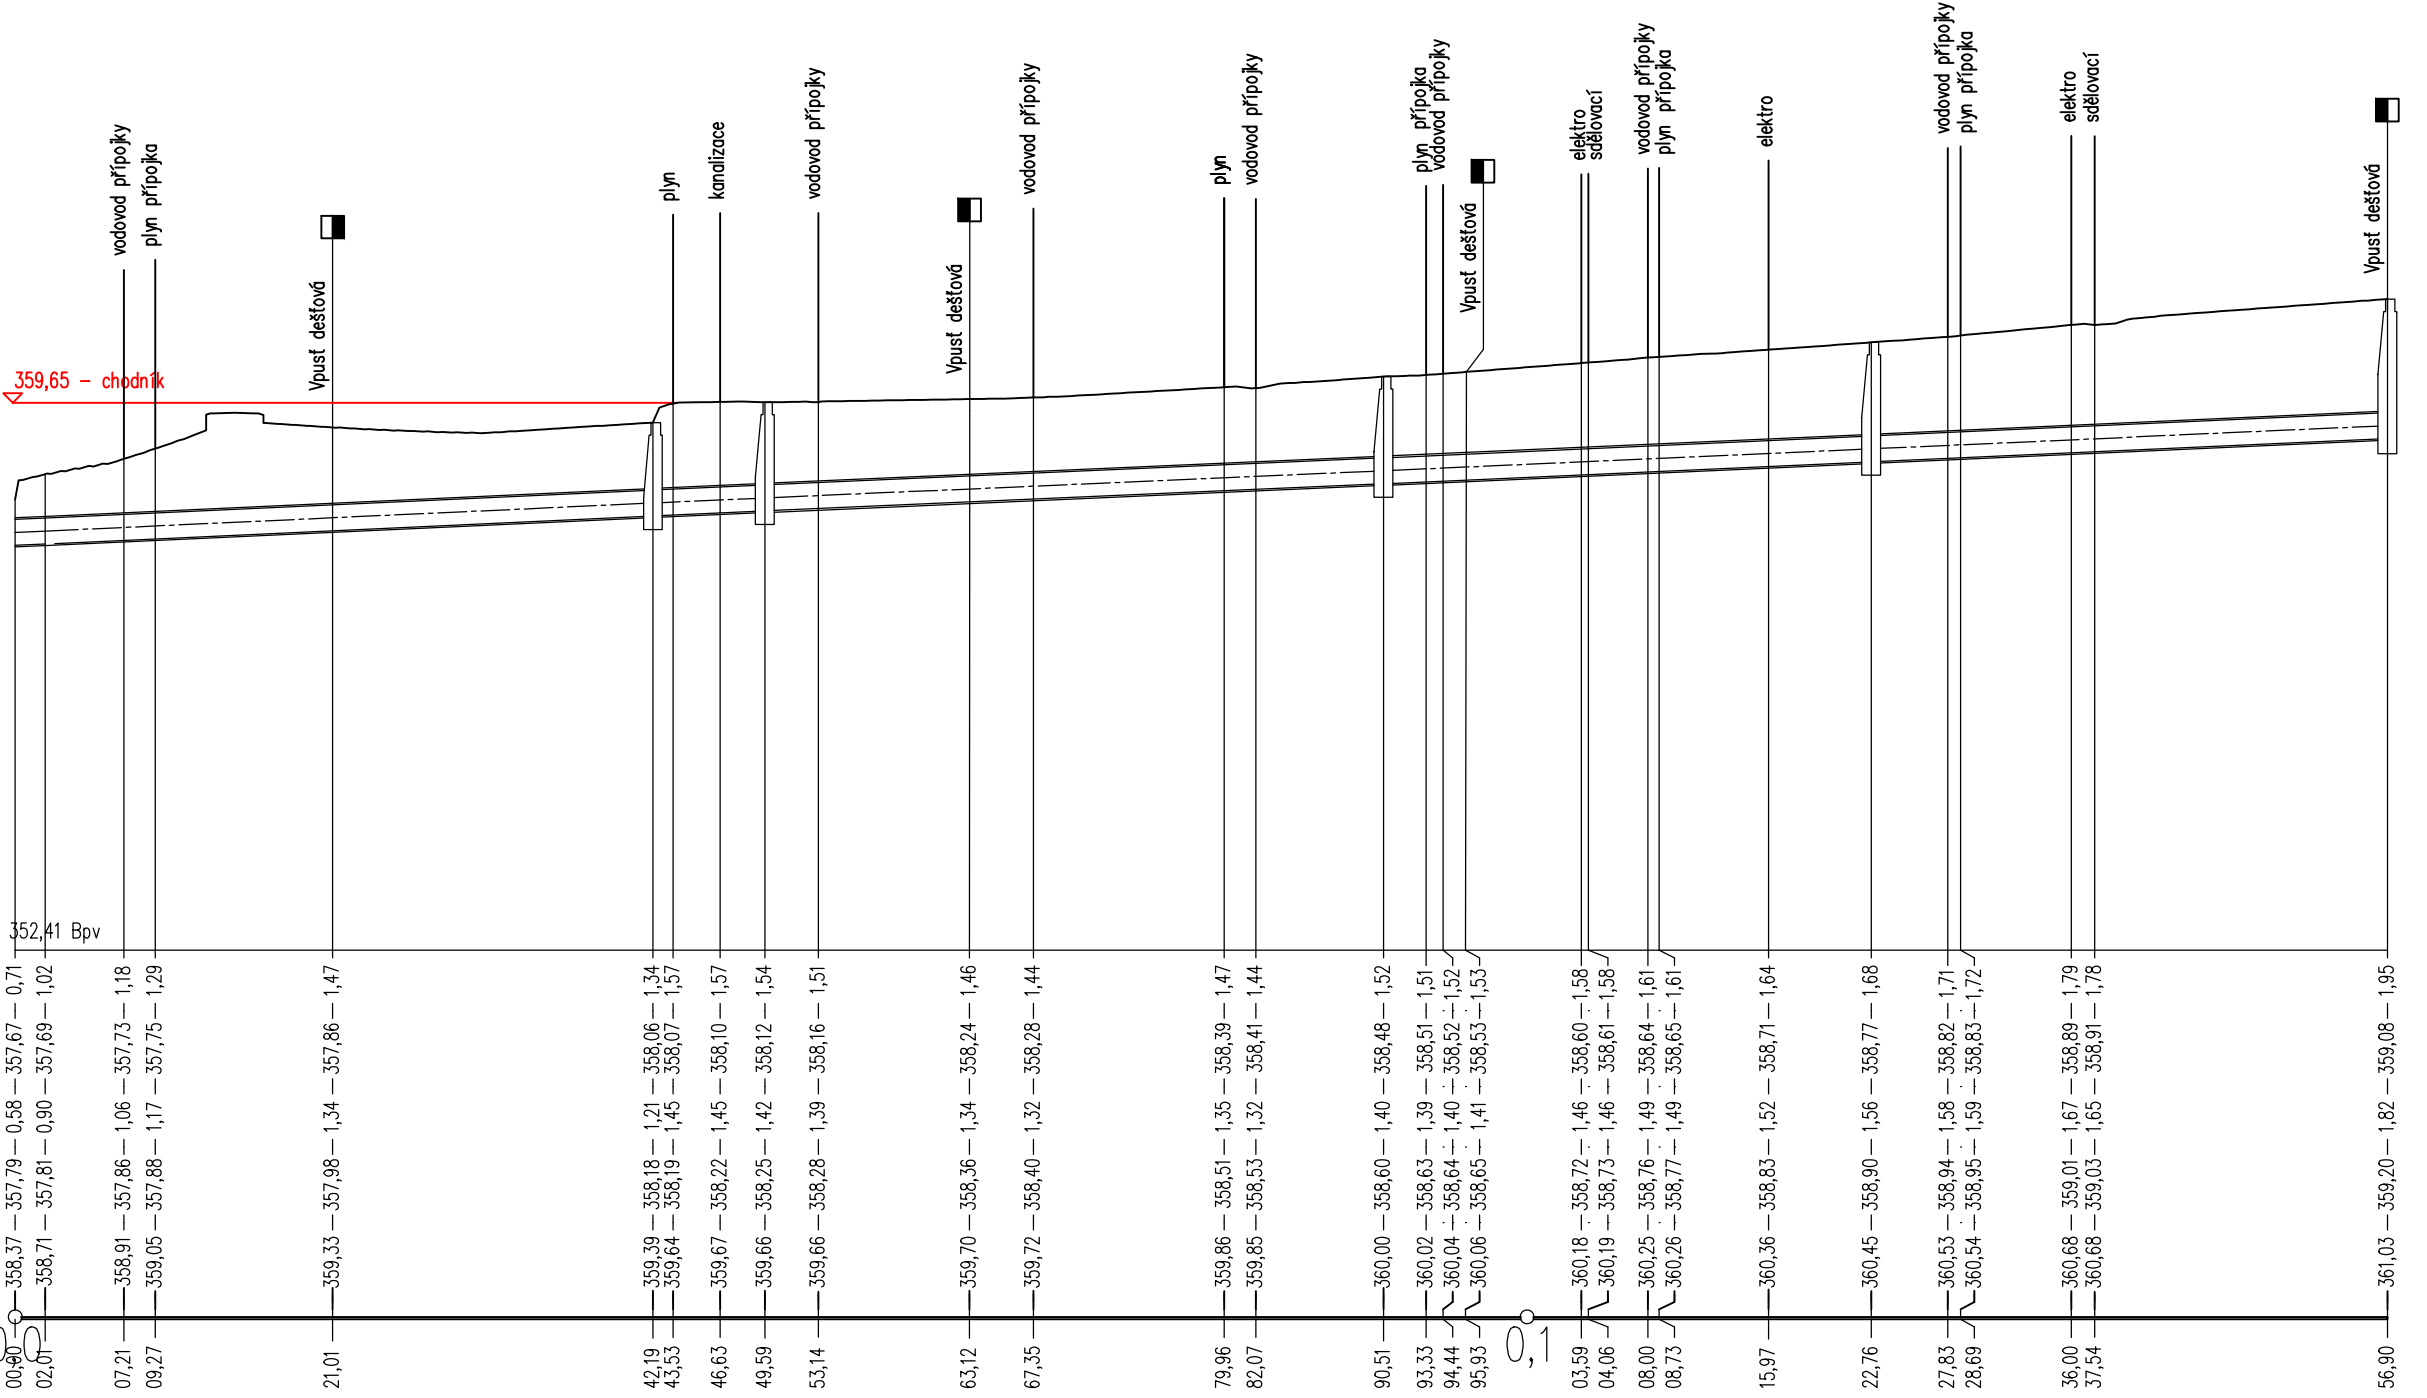


PROFIL[mm]-MATERIÁL-DĚLKA[m]
SKLON[promile]-DĚLKA 2D[m]
KAPACITNÍ PRŮTOK [l/s]-RYCHLOST [m/s]
NÁVRHOVÝ PRŮTOK [l/s]-RYCHLOST [m/s]


DN300-PP-156.90		
9.03-7.40	8.78-40.91	9.00-66.40
0-0	0-0	0-0
0-0	0-0	0-0

Podélný profil: STOKA - D2
M 1:500/100

KATASTRY
PARCELNÍ ČÍSLA
DRUH POVRCHU
VZDÁLENOST ŠACHET
OZNAČENÍ ŠACHET
SMĚROVÉ POMĚRY

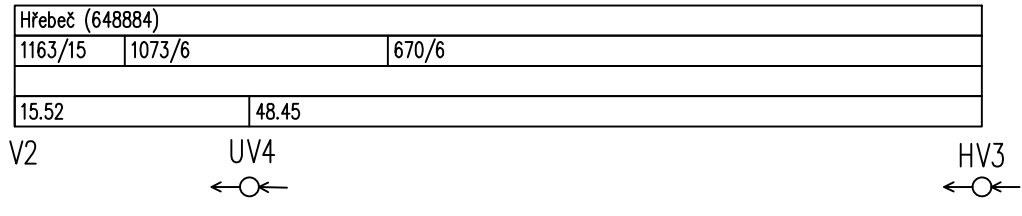

SROVNÁVACÍ ROVINA
HLOUBKA VÝKOPU
KÓTA VÝKOPU
HLOUBKA DNA POTRUBÍ
KÓTA DNA POTRUBÍ
KÓTA PŮVODNÍHO TERÉNU

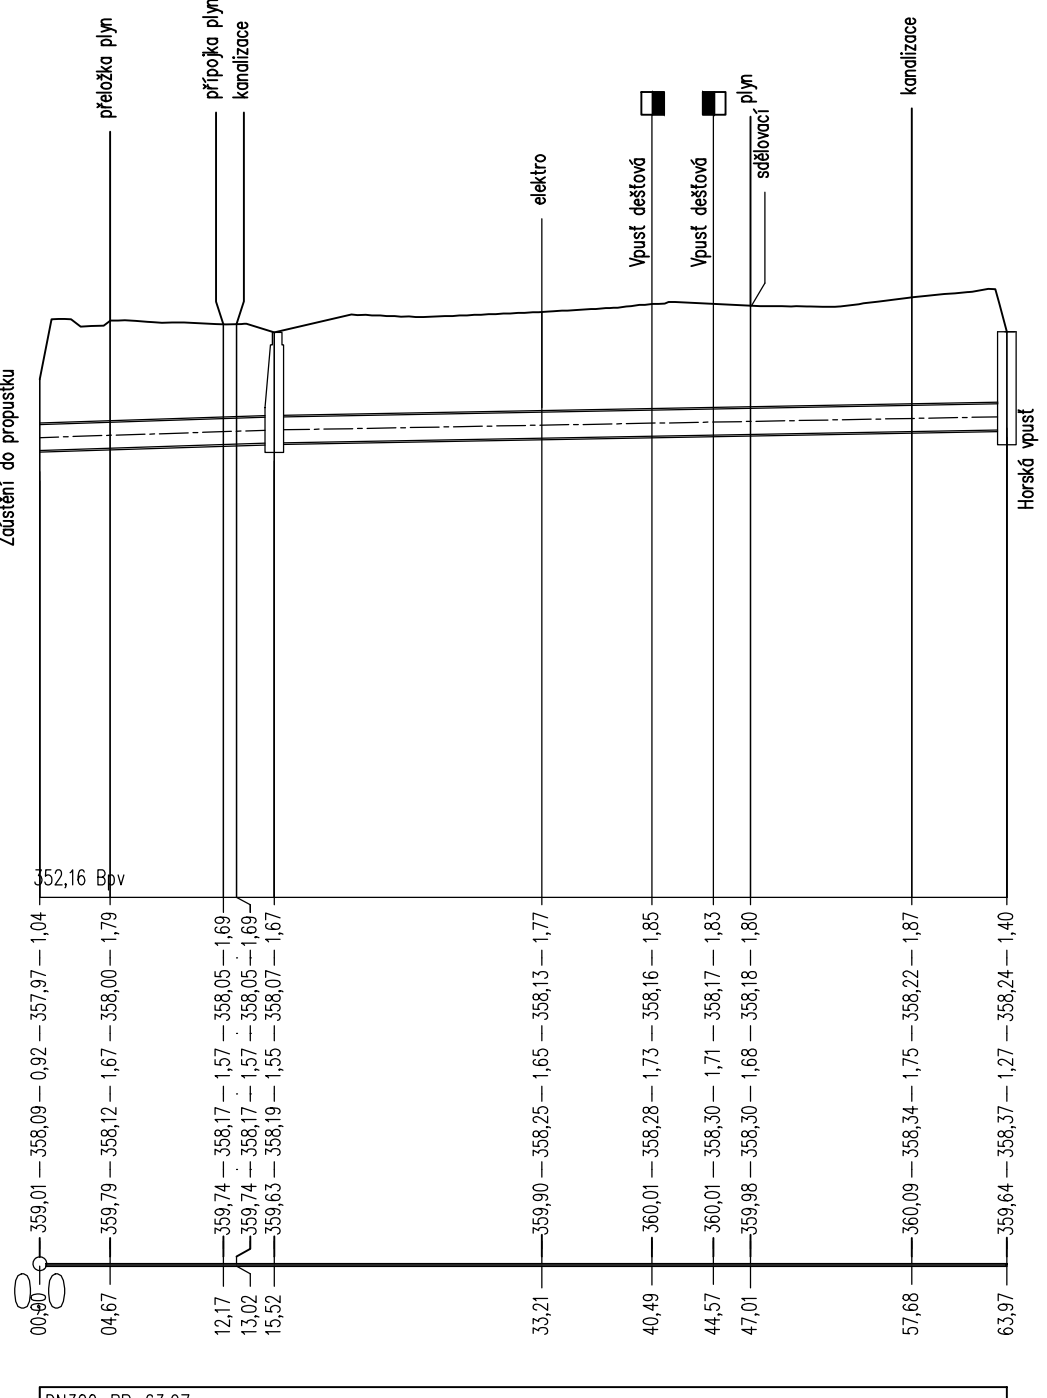

PROFIL[mm]-MATERIÁL-DĚLKA[m]
SKLON[promile]-DĚLKA 2D[m]
KAPACITNÍ PRŮTOK [l/s]-RYCHLOST [m/s]
NÁVRHOVÝ PRŮTOK [l/s]-RYCHLOST [m/s]

DN300-PP-63.97	
6.44-15.52	3.63-48.45
0-0	0-0
0-0	0-0

VÝŠKOVÝ SYSTÉM B.P.V.

SOUŘADNICOVÝ SYSTÉM JTSK



NOZA, s.r.o.

Huťská 229, 272 01 Kladno, tel.: 777 120 939
e-mail: info@nozasro.cz, www.nozasro.cz
IČ: 247 67 417; DIČ: CZ247 67 417

HLAVNÍ INŽENÝR PROJEKTU:

Ing. Vanda Mužiková

ZODPOVĚDNÝ PROJEKTANT:

Ing. Petr Lomnický

VYPRACOVAL:

Ing. Vanda Mužiková

INVESTOR:

Obec Hřebeč,
nám. Draha 75, 273 45 Hřebeč

KATASTRÁLNÍ ÚZEMÍ:

Hřebeč (648884)

KRAJ:

Středočeský

AKCE:

HŘEBEČ, ODVODNĚNÍ ULICE OPLETALOVA

PŘÍLOHA:

PODÉLNÝ PROFIL - D1, D2

ČÍSLO ZAKÁZKY:

2018127V

STUPEŇ:

DPS

DATUM:

06/2023

FORMÁTÚ A4:

4 (840x297)

MĚŘÍTKO:

1:500/100

ČÍSLO PŘÍLOHY:

D.4.3.1