

Č.	Datum	Popis	Vypracoval	Schválil
REVIZE				

<p>Objednatel:</p> <p>Krajská správa a údržba silnic Středočeského kraje Zborovská 81/11, 150 21 Praha 5</p>	
---	--

Navrhl/vypracoval:	Zodpovědný projektant:	Zhotovitel:
-	Ing. Jan Svoboda	4roads s.r.o. Slunná 541/27 162 00 Praha 6
Technická kontrola:	Hlavní inženýr projektu:	
Ing. Karel Fazekas	Ing. Jan Svoboda	


Navrhl/vypracoval:	Zodpovědný projektant:	Subdodavatel:
Ing. Ondřej Tichý	Ing. Ondřej Tichý	ondřej tichý, ing. <i>projektová činnost ve výstavbě projektování elektrických zařízení</i> Hvězdoslavova 545/41 627 00 Brno - Slatina M: +420 777 935 382 E: ondrej@projekcetichy.cz www.projekcetichy.cz
Technická kontrola:	Hlavní inženýr projektu:	
Ing. Ondřej Tichý	Ing. Ondřej Tichý	

Kraj: Středočeský	Čís.sm.obj.: OBJD-0350/00066001/2023
Katastrální území: Hřebeč	Čís.akce: 19010
Akce: III/0066, III/00711, III/00716, Hřebeč, rekonstrukce silnic aktualizace PD pro II. etapu	Datum: 11/2023
	Formát: A4
	Měřítko: 1:20
Část: Stavební část	Stupeň: PDPS
Objekt: SO 430 - Přeložky a ochrany kabelů VO	Číslo kopie:
Příloha: Vzorový příčný řez	Číslo přílohy: 03

VZOROVÝ ŘEZ ULOŽENÍ KABELU VO POD KOMUNIKACÍ

III/0066, III/00711, III/00716, Hřebeč, rekonstrukce silnic – PD
SO 430 – Přeložky a ochrany kabelů VO

M 1:20

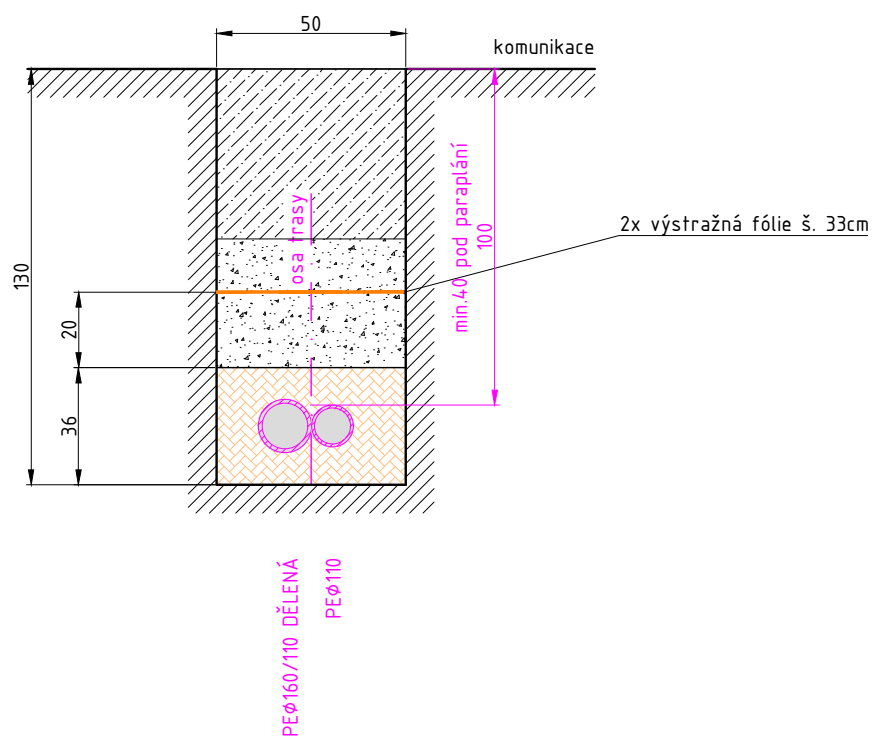

LEGENDA:



ZEMINA TŘ.1 (dle ČSN 73 61 33).
ZEMINA Z VÝKOPKU PO PROSÁTÍ.
ZBYTKOVÝ JÍL SE PO POLOŽENÍ INŽ. SÍTÍ
ULOŽÍ NA SKLÁDKU.
HUTNĚNÍ PO VRSTVÁCH 30cm na 100%PS.



BETON C15/15 X0 - PODKLADNÍ VRSTVA 10cm.
BETON C25/30 XA1 - OBETONOVÁNÍ.



OKOLNÍ ZEMINA.



KONSTRUKCE KOMUNIKACE.