



VZOROVÝ PŘÍČNÝ ŘEZ 1:15  
ÚPRAVA – STÁVAJÍCÍ KAMENNÁ ZEĎ

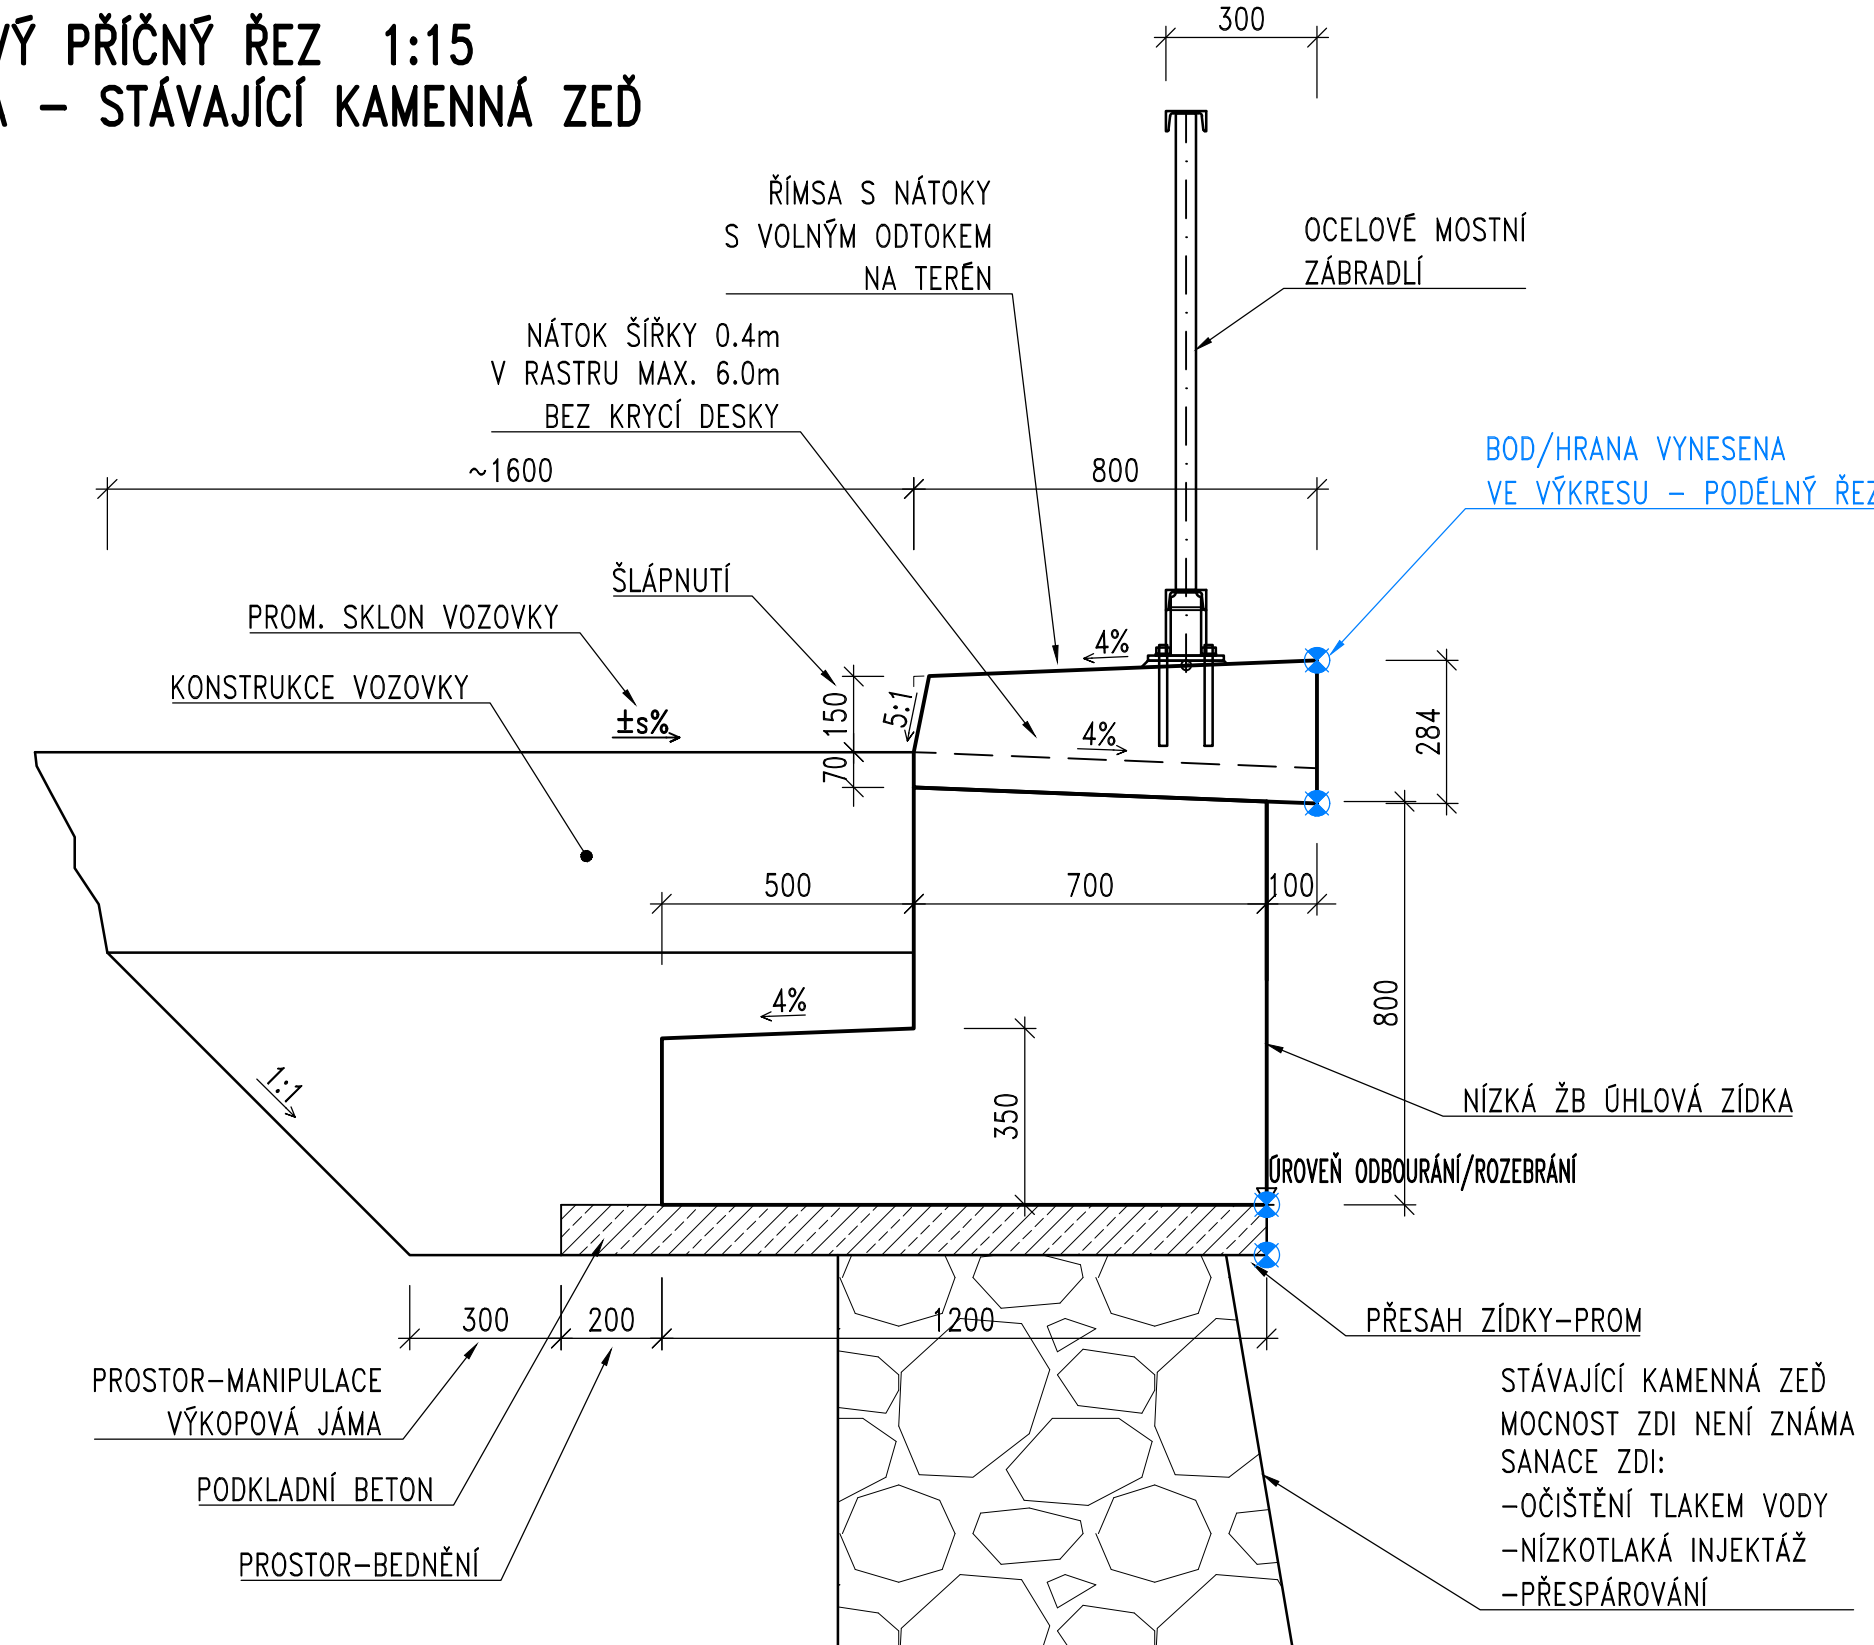

VZOROVÝ PŘÍČNÝ ŘEZ 1:15  
ÚPRAVA – STÁVAJÍCÍ BETONOVÁ ZEĎ

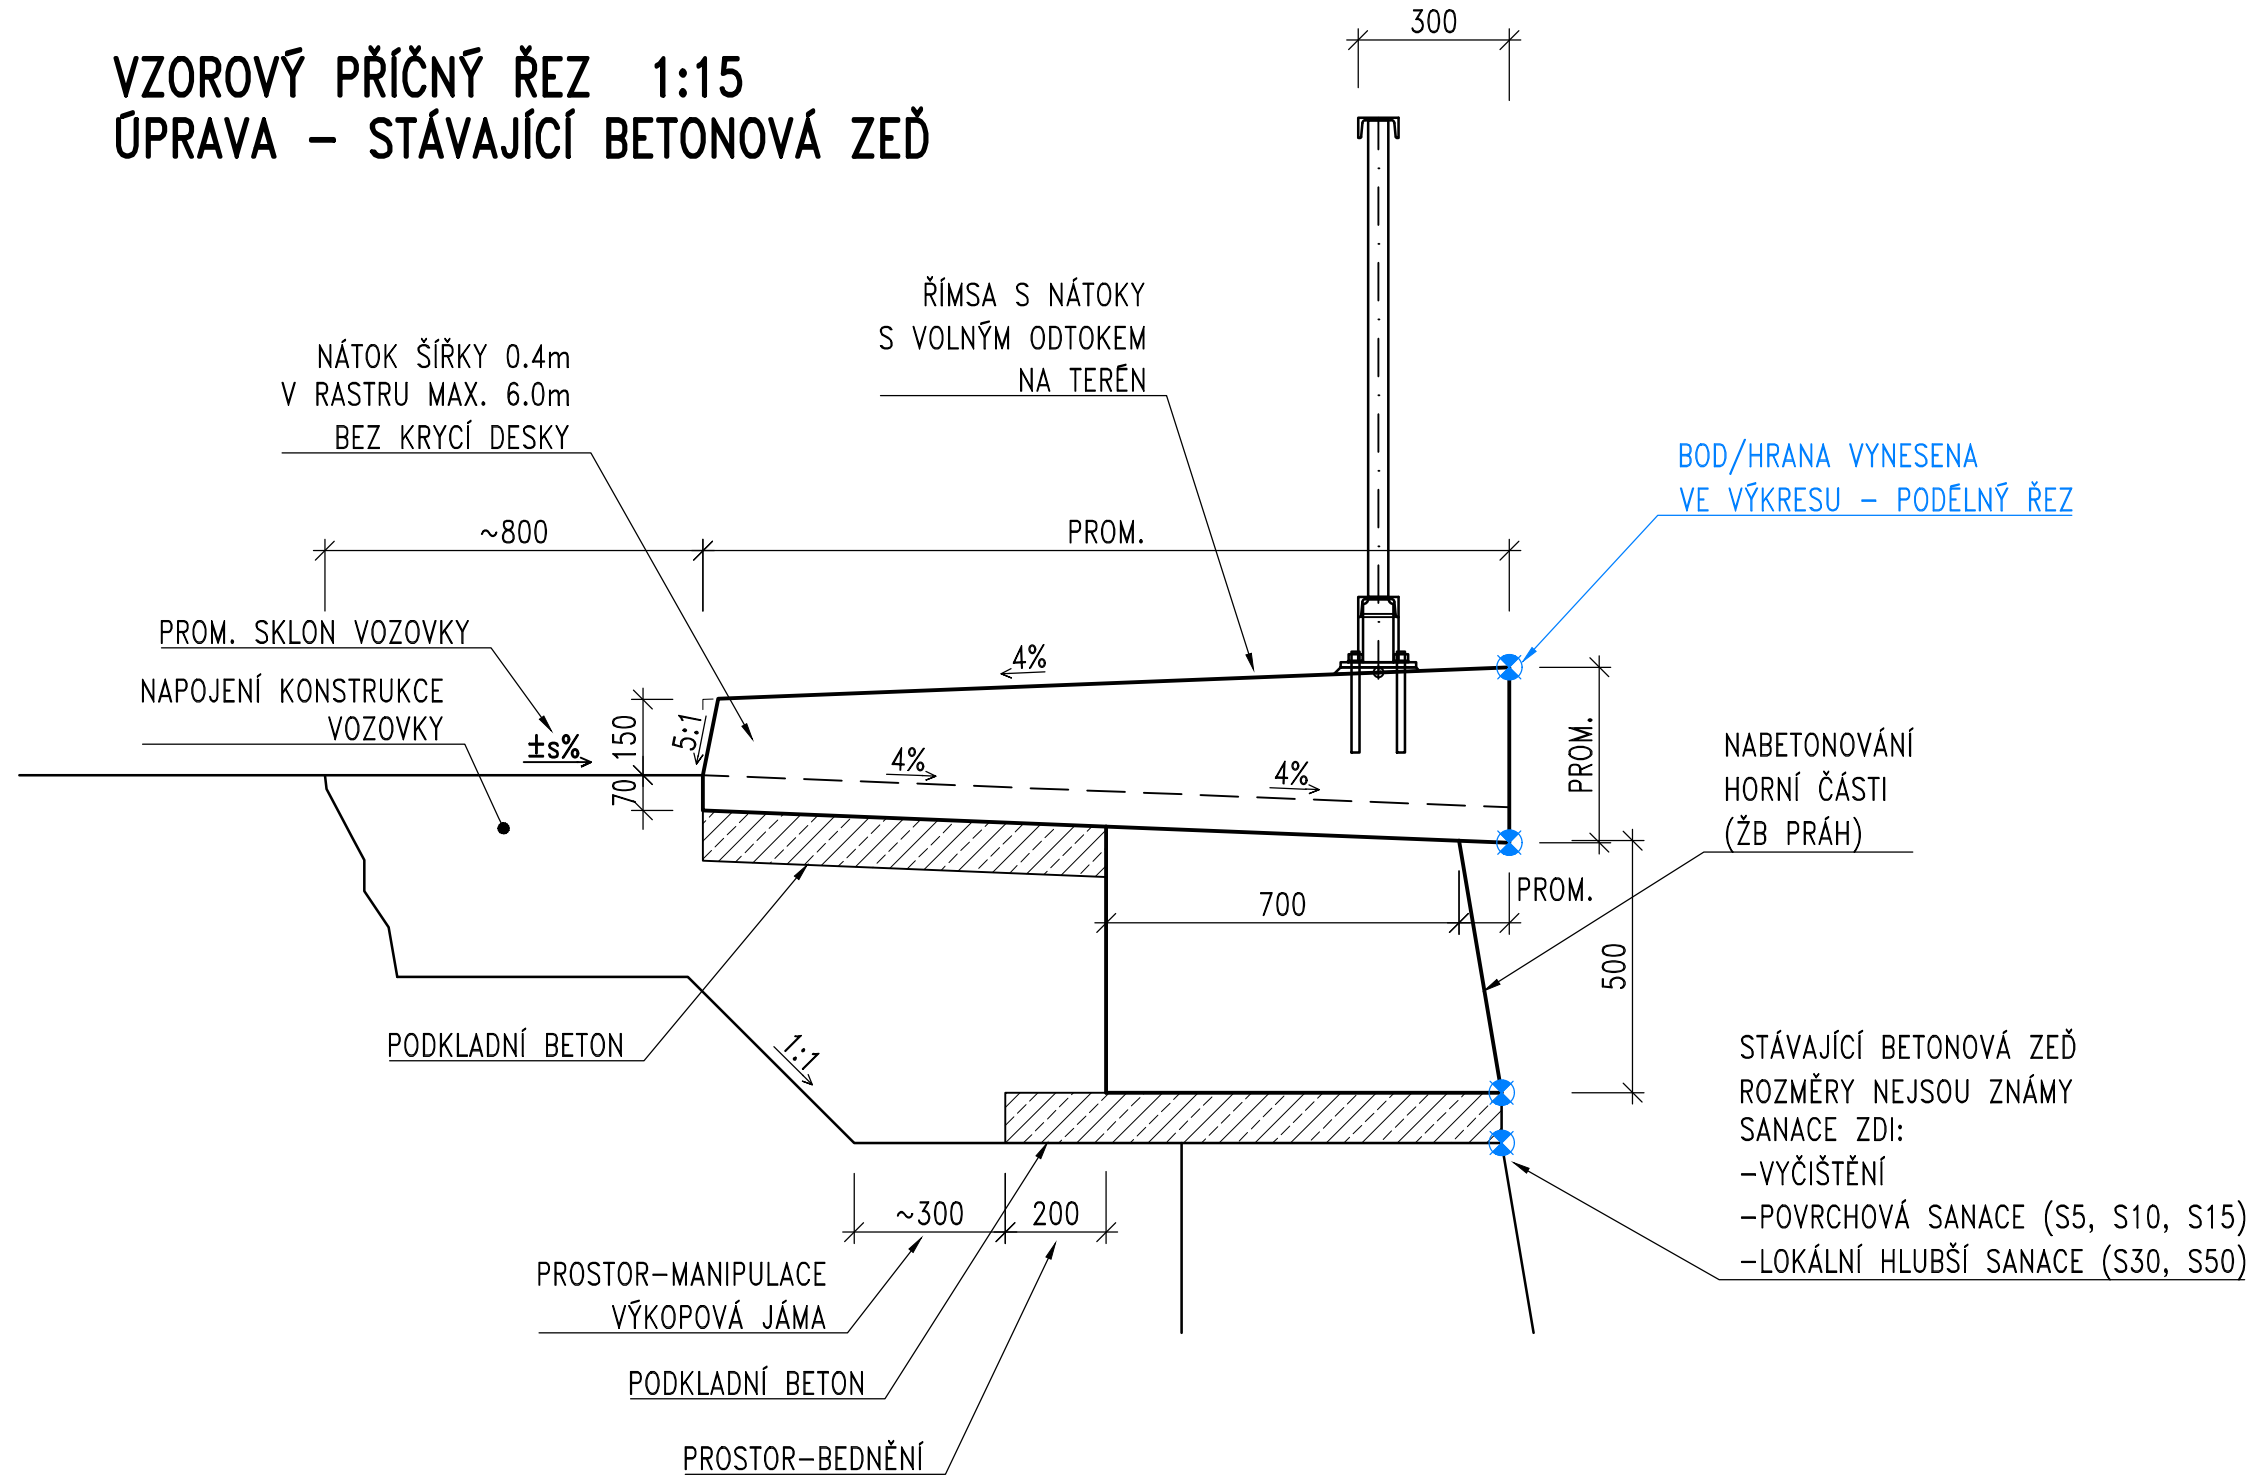

- ROZMĚRY VIDITELNÝCH KONSTRUKCÍ VYCHÁZÍ ZE ZAMĚŘENÍ
- ROZMĚRY ZAKRYTÝCH KONSTRUKCÍ VYCHÁZÍ Z DOCHOVANÉ PD, NEBO ODHADNUTY

POZNÁMKY:

- 1) VŠECHNY ZASYPANÉ PLOCHY BUDOU NATŘENY NÁTĚREM PROTI ZEMNÍ VLHKOSTI ALP+2xALN (300g/m2 KAŽDÁ VRSTVA)
- 2) OCHRANA IZOL. NÁTĚRU BUDE POMOCÍ 2 VRSTEV GEOTEXTÍLIE min. TL. 6mm (DRENÁŽNÍ GEOTEXTÍLIE + OCHRANNÁ GEOTEXTÍLIE)
- 3) VEŠKERÉ HRANY KONSTRUKCÍ BUDOU ZKOSENY 20/20 VLOŽENÍM LIŠT DO BEDNĚNÍ

BETONY: (ČSN EN 206+A2)

PODKLADNÍ BETON

C12/15-X0

ZEĎ, PRÁH

C30/37-XF4, XC4, XD3

ŘÍMSY

C30/37-XF4, XC4, XD3


BETONÁŘSKÁ VÝZTUŽ

B500B


OCELOVÁ KONSTRUKCE

S235 JR

DETAIL – NÁTOK 1:15

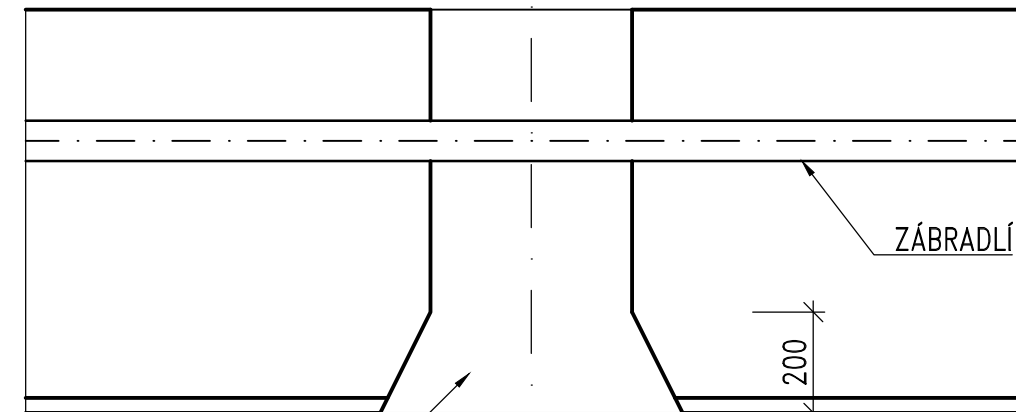

NÁTOK ŠÍŘKY 0.4m  
V RASTRU MAX. 6.0m  
BEZ KRYCÍ DESKY

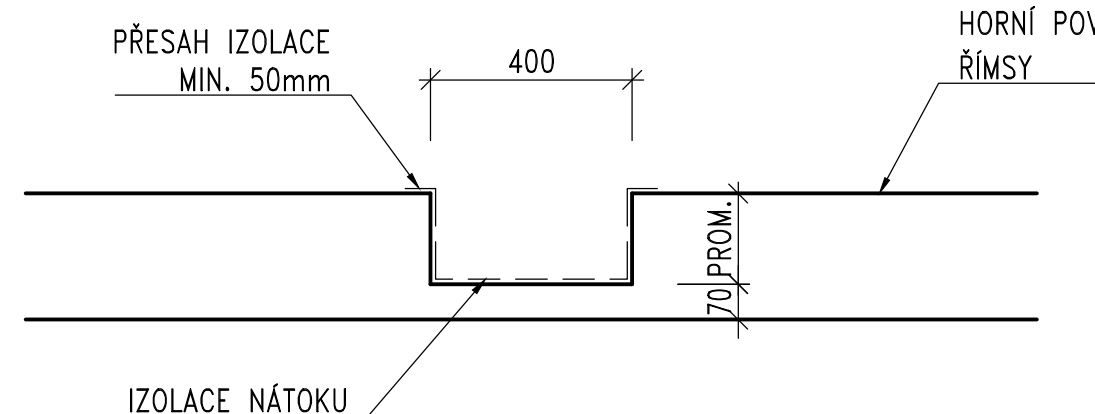

Objednatel stavby:	<b>Krajský úřad Středočeský kraj</b> Krajská správa a údržba silnic Středočeského kraje, p.o. Se sídlem Zborovská 11 150 21, Praha 5	Rozřko, datum, podpis:
--------------------	---	------------------------

ČÁST D

Číslo zakázky:	20 171 10	HIP:	
Schválil:	Zodp. projektant: Ing. Jan BAŽIL 727 970 803, bazi@pontex.cz		
Tech. kontrola: Ing. Petr MATOUŠEK 723271365, pma@pontex.cz	Vypracoval: Ing. Pavel KMETO 727970720, kmto@pontex.cz		



Praha 4, Bezová 1658, 147 14  
tel: +420 244062215 fax: +420 24461038  
e-mail: pontex@pontex.cz

Objednatel: KSÚS Středočeského kraje	Obec: Bavoryně	Kraj: Středočeský
Akce: III/11710 Bavoryně, havárie opěrné zdi-PD	Datum: 03/2024	Stupeň: PDPS
Objekt: SO 201 OPRAVA OPĚRNÉ ZDI	Souprava:	Č. přílohy: 04
Příloha: VZOROVÉ PŘÍČNÉ ŘEZY		