



VZOROVÝ PŘÍČNÝ ŘEZ 1:15
ÚPRAVA – STÁVAJÍCÍ KAMENNÁ ZEĎ

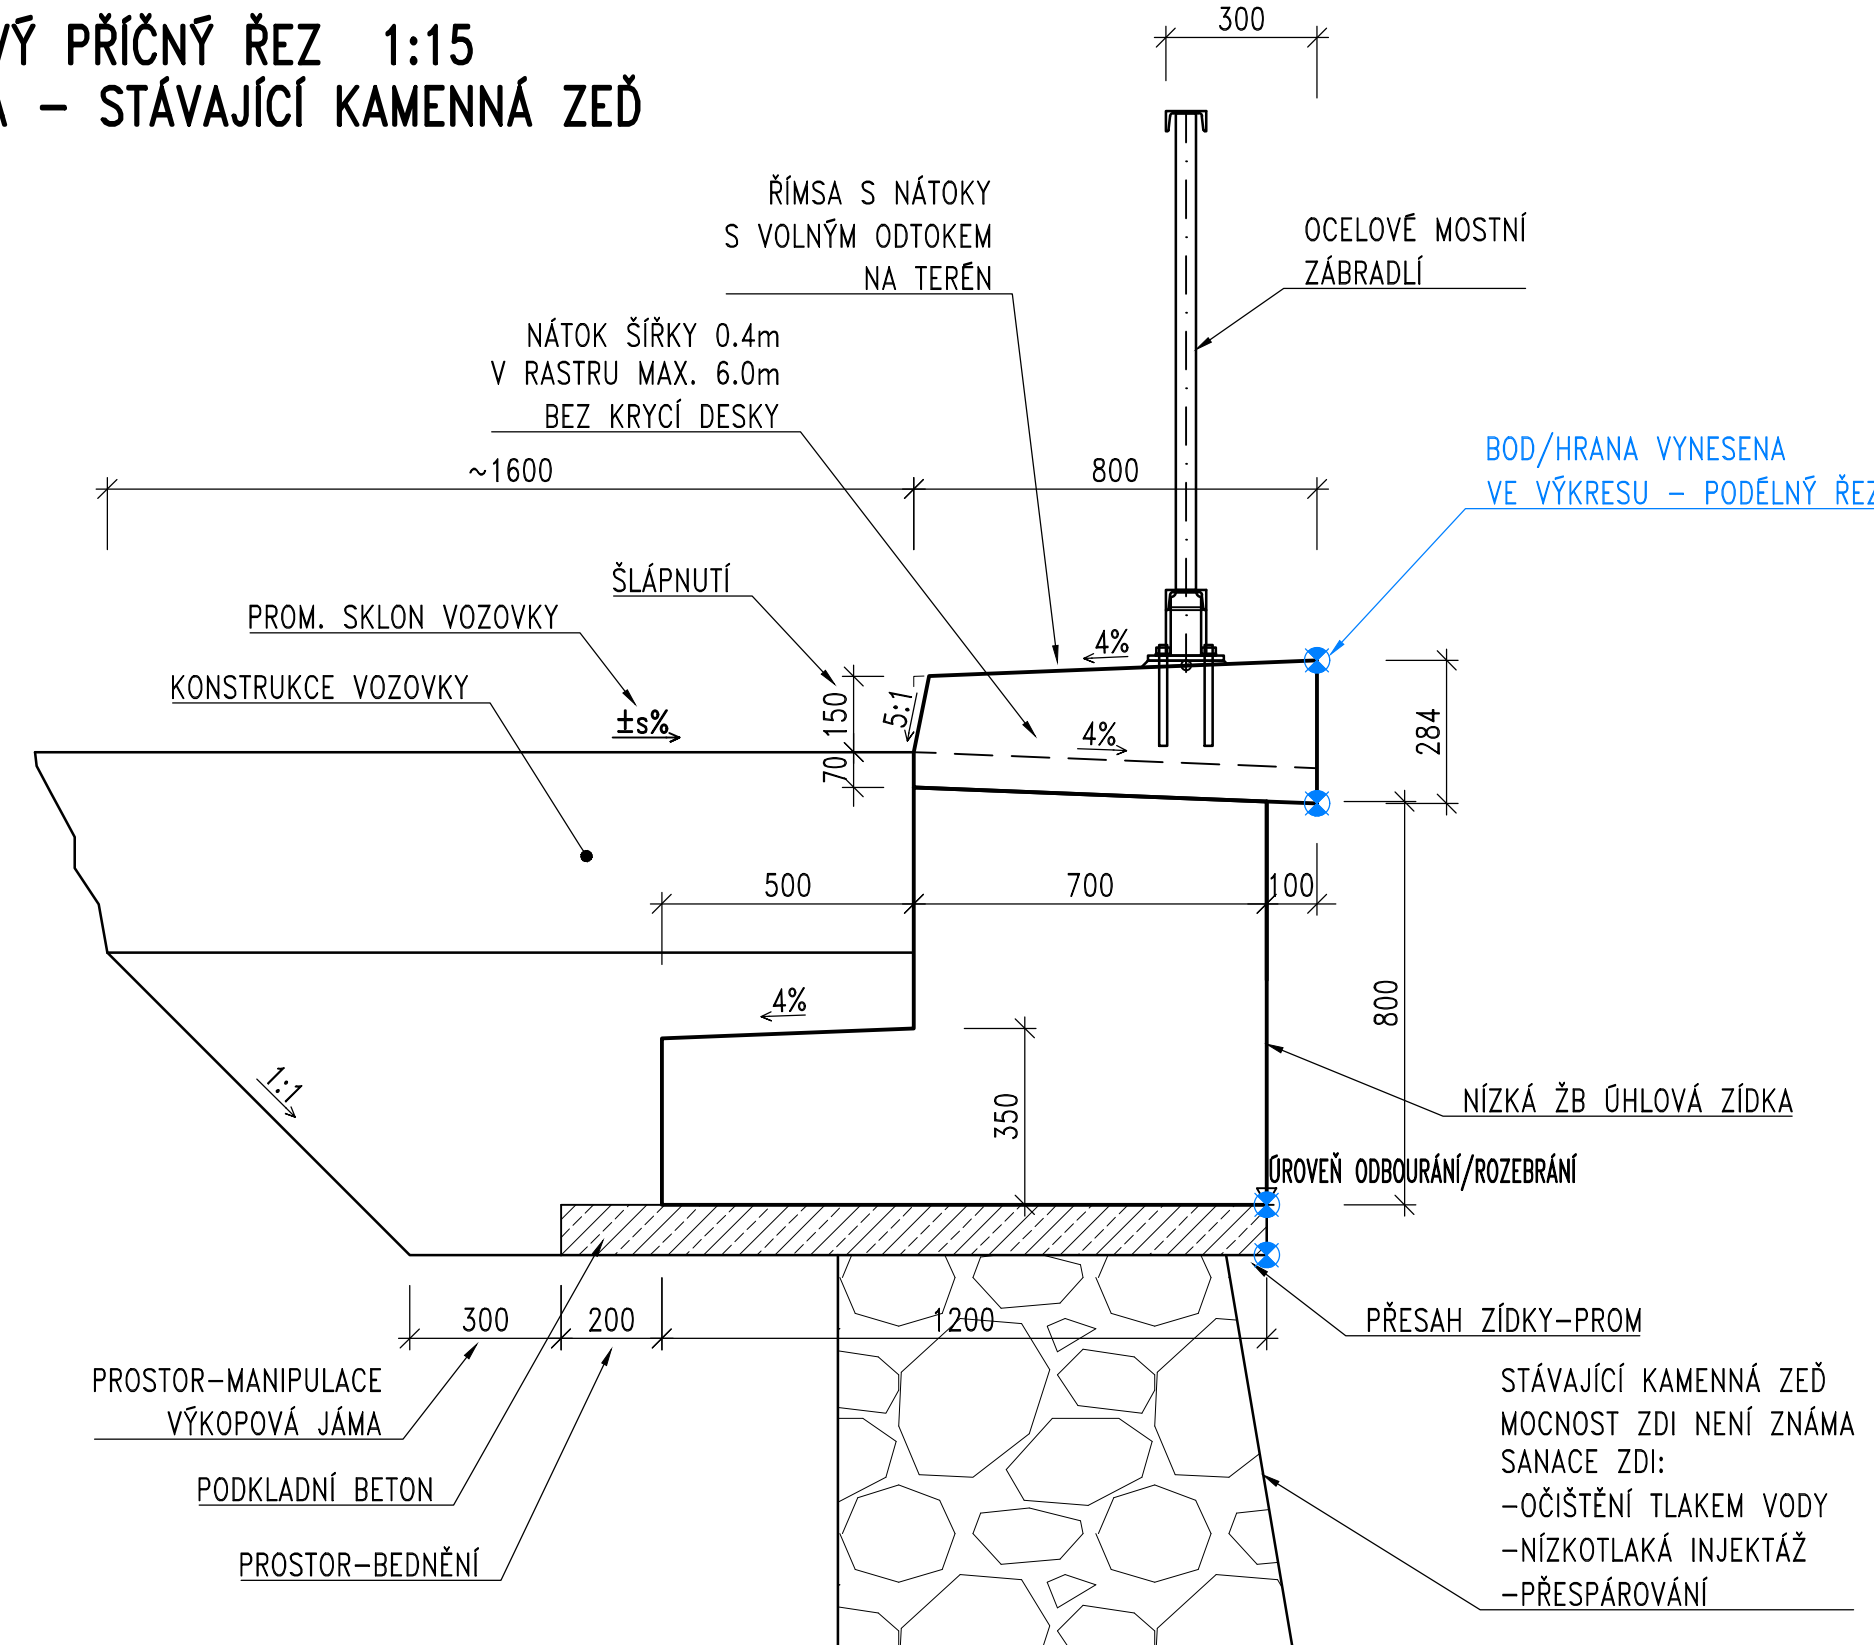

VZOROVÝ PŘÍČNÝ ŘEZ 1:15
ÚPRAVA – STÁVAJÍCÍ BETONOVÁ ZEĎ

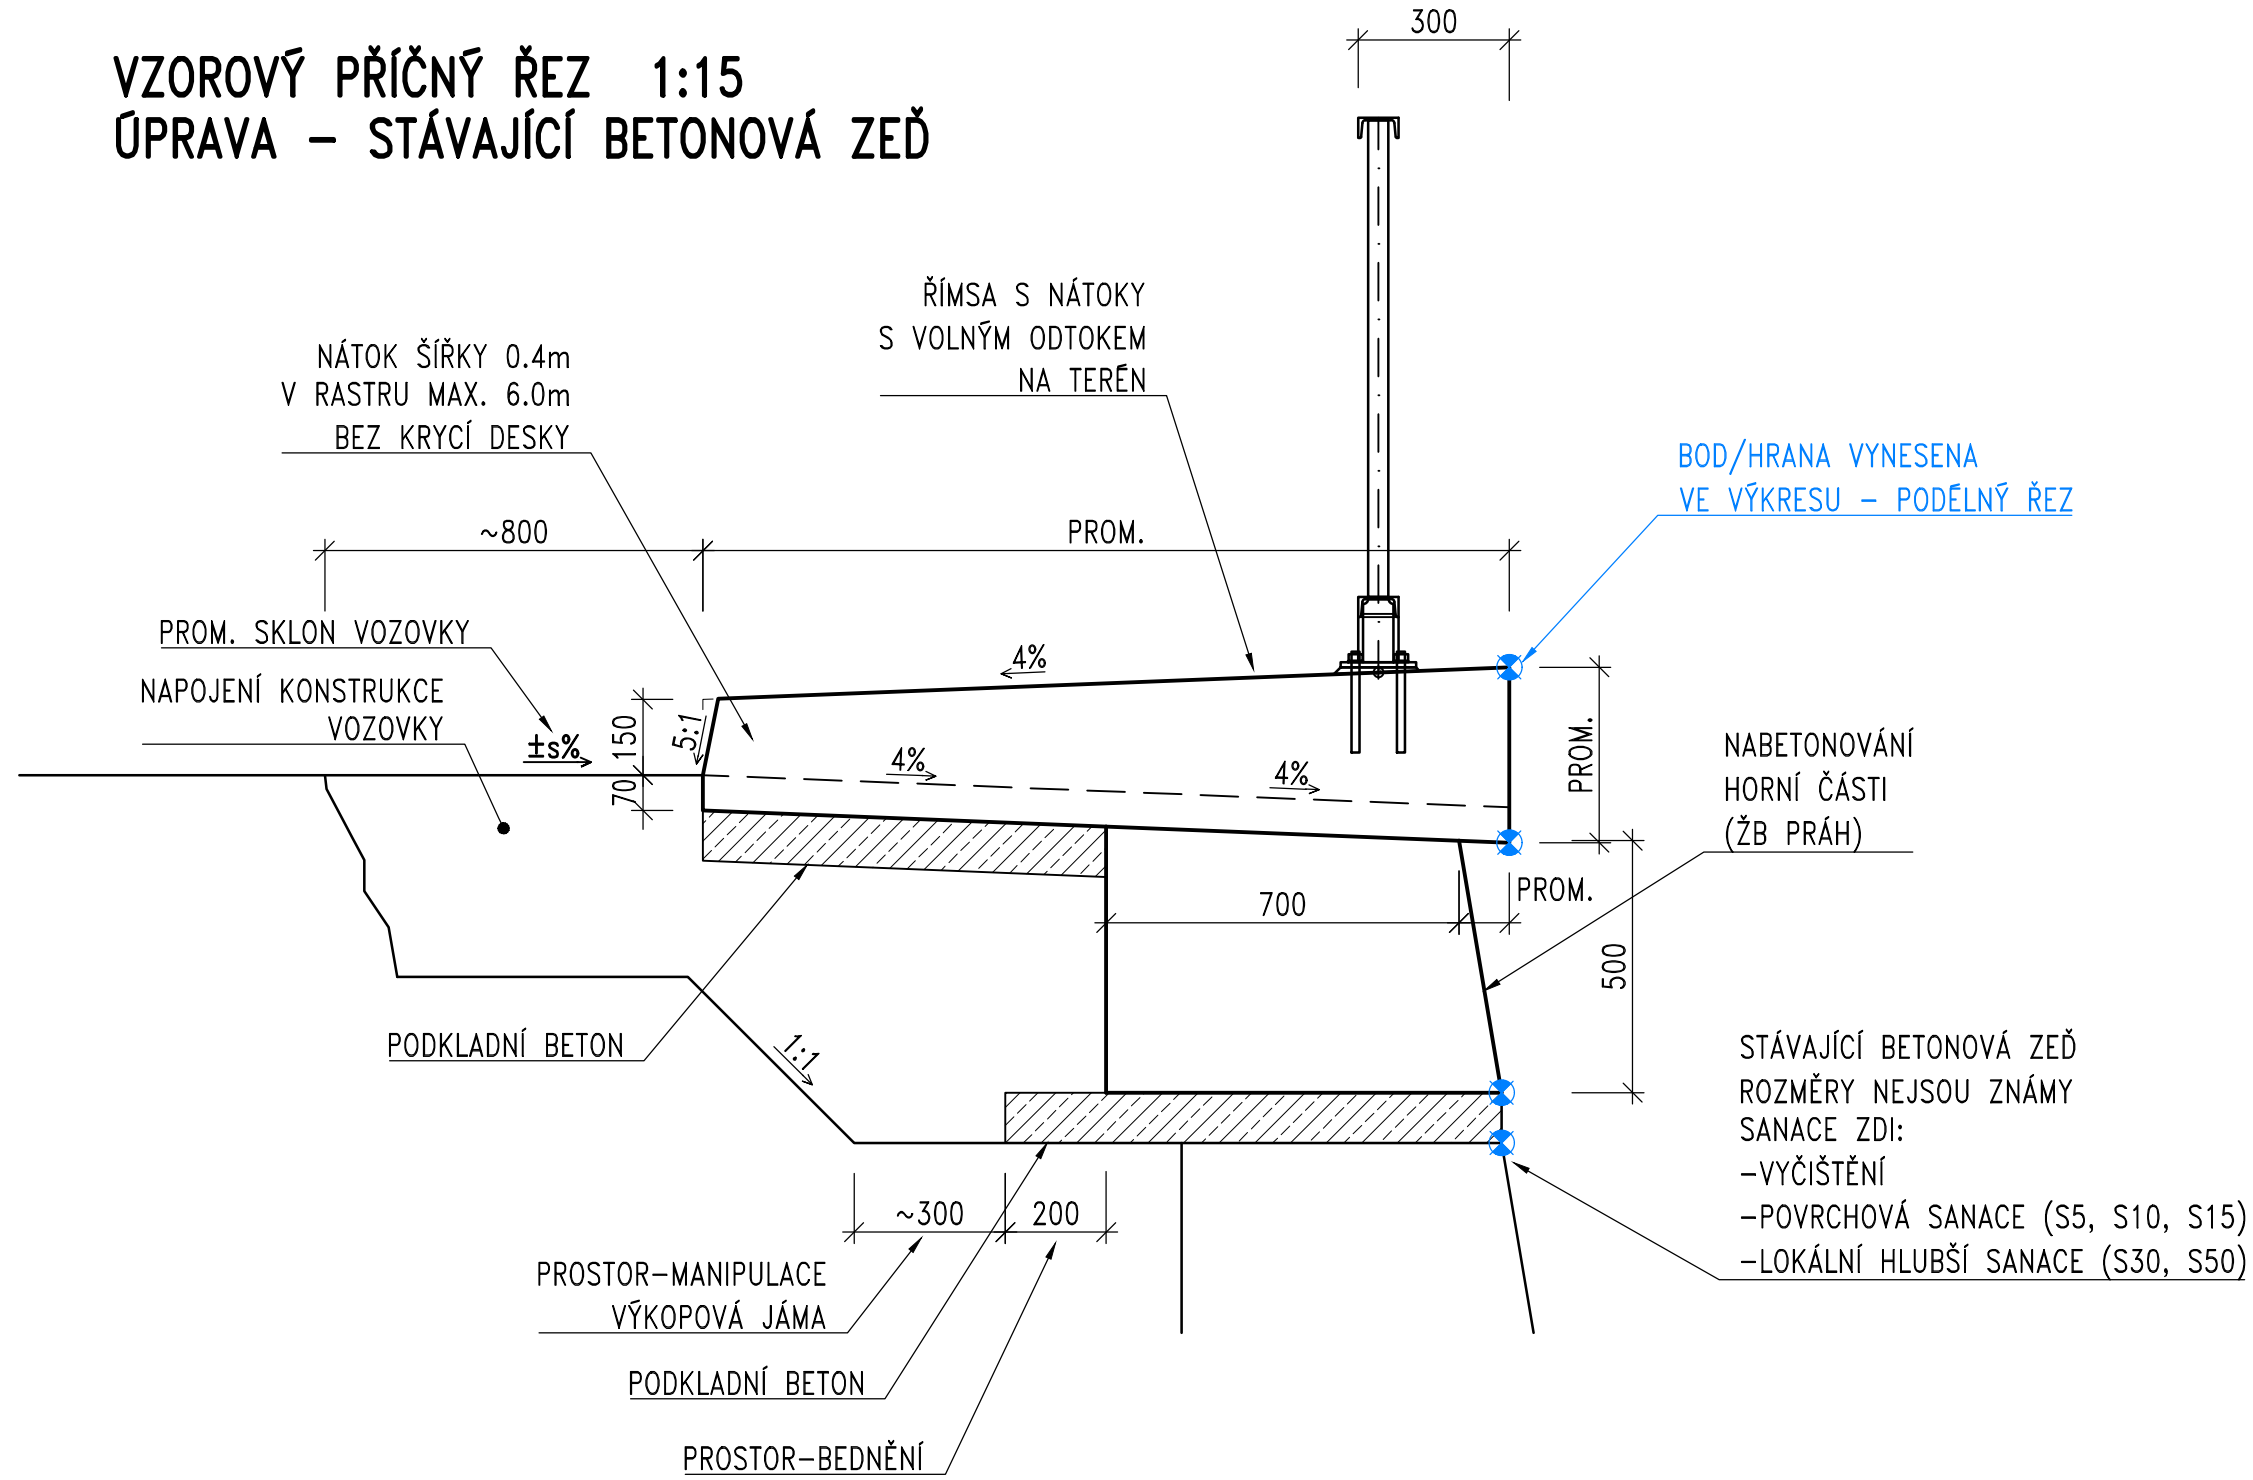

- ROZMĚRY VIDITELNÝCH KONSTRUKCÍ VYCHÁZÍ ZE ZAMĚŘENÍ
- ROZMĚRY ZAKRYTÝCH KONSTRUKCÍ VYCHÁZÍ Z DOCHOVANÉ PD, NEBO ODHADNUTY

POZNÁMKY:

- 1) VŠECHNY ZASYPANÉ PLOCHY BUDOU NATŘENY NÁTĚREM PROTI ZEMNÍ VLHKOSTI ALP+2xALN (300g/m² KAŽDÁ VRSTVA)
- 2) OCHRANA IZOL. NÁTĚRU BUDE POMOCÍ 2 VRSTEV GEOTEXTÍLIE min. TL. 6mm (DRENÁŽNÍ GEOTEXTÍLIE + OCHRANNÁ GEOTEXTÍLIE)
- 3) VEŠKERÉ HRANY KONSTRUKCÍ BUDOU ZKOSENY 20/20 VLOŽENÍM LIŠT DO BEDNĚNÍ

BETONY: (ČSN EN 206+A2)

PODKLADNÍ BETON

C12/15-X0

ZEĎ, PRÁH

C30/37-XF4, XC4, XD3

ŘÍMSY

C30/37-XF4, XC4, XD3


BETONÁŘSKÁ VÝZTUŽ

B500B


OCELOVÁ KONSTRUKCE

S235 JR

DETAIL – NÁTOK 1:15

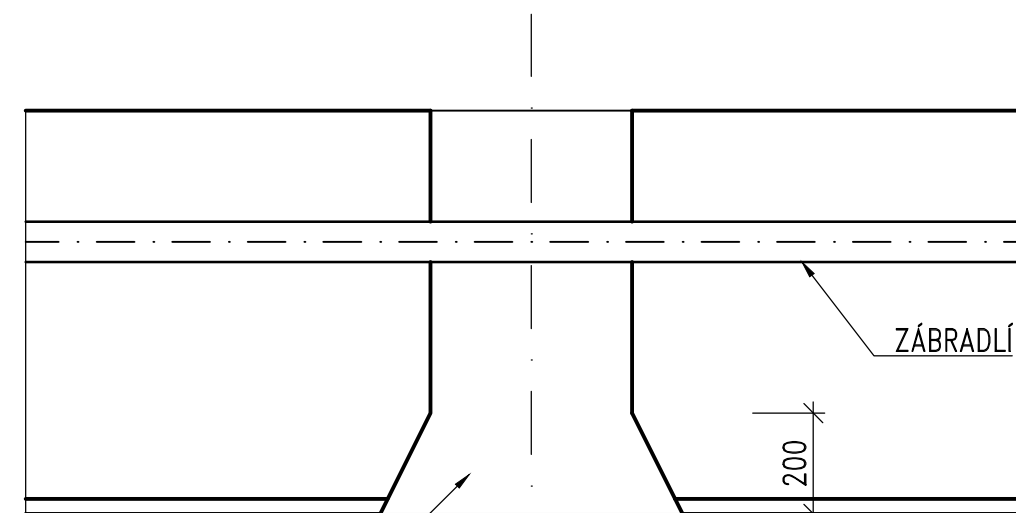

NÁTOK ŠÍŘKY 0.4m
V RASTRU MAX. 6.0m
BEZ KRYCÍ DESKY

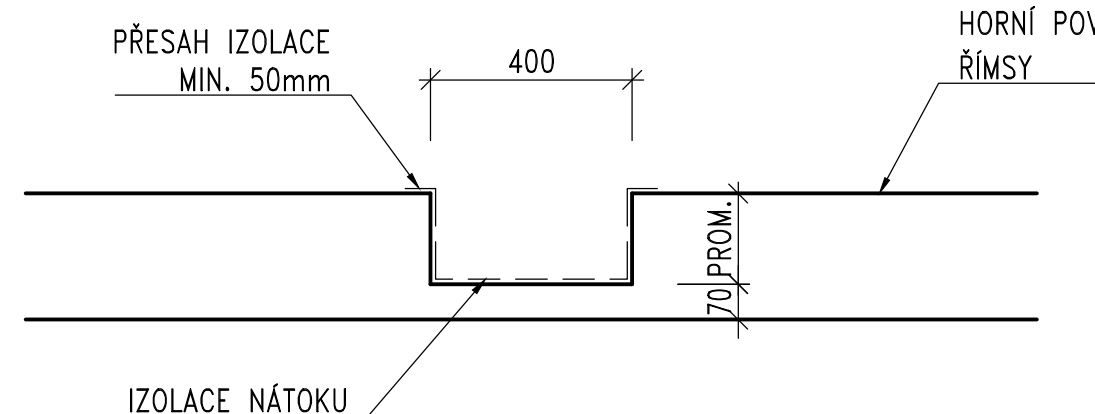

| | | |
|--------------------|--|------------------------|
| Objednatel stavby: | Krajská správa a údržba silnic Středočeského kraje Středočeský kraj zastoupen Krajská správa a údržba silnic Středočeského kraje, p.o. Se sídlem Zborovská 11 150 21, Praha 5 | Rozřko, datum, podpis: |
|--------------------|--|------------------------|

ČÁST D

| | | | |
|-----------------|---------------------|-------------------|------------------|
| Číslo zakázky: | 20 171 10 | HIP: | |
| Schválil: | Ing. Václav HVÍZDAL | Zodp. projektant: | Ing. Jan BAŽIL |
| Tech. kontrola: | Ing. Petr MATOUŠEK | Vypracoval: | Ing. Pavel KMETO |

| | | | | | |
|-------------|---|-------|----------|-------|------------------|
| Objednatel: | KS0S | Obec: | Bavoryně | Kraj: | STŘEDOČESKÝ KRAJ |
| Akce: | III/11710 Bavoryně, havárie opěrné zdi-PD | | | | Datum 06/2022 |
| Objekt: | SO 201 OPRAVA OPĚRNÉ ZDI | | | | Stupeň DSP |
| Příloha: | VZOROVÉ PŘÍČNÉ ŘEZY | | | | Č. přílohy 04 |