




POHLED ČELNÍ

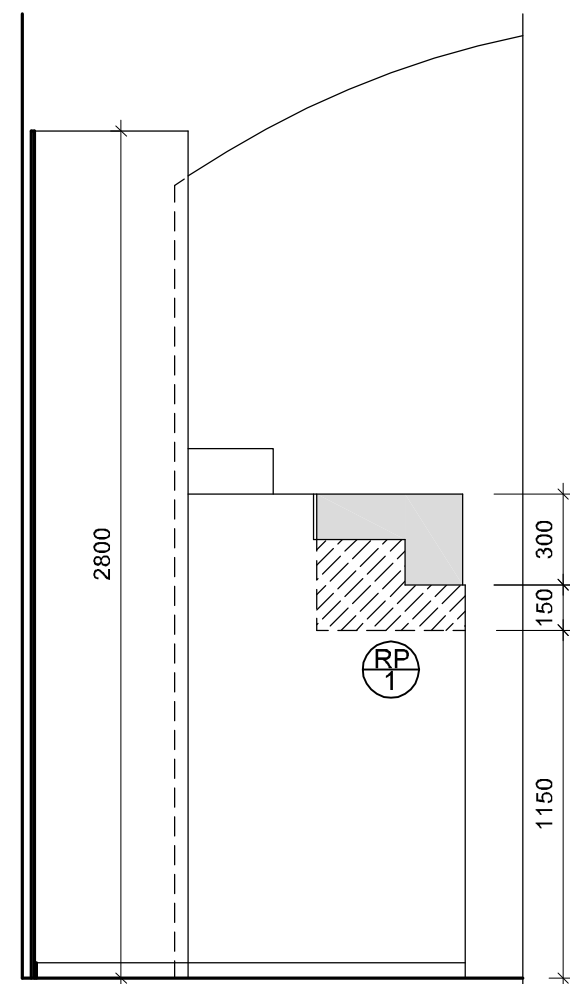

POHLED BOČNÍ

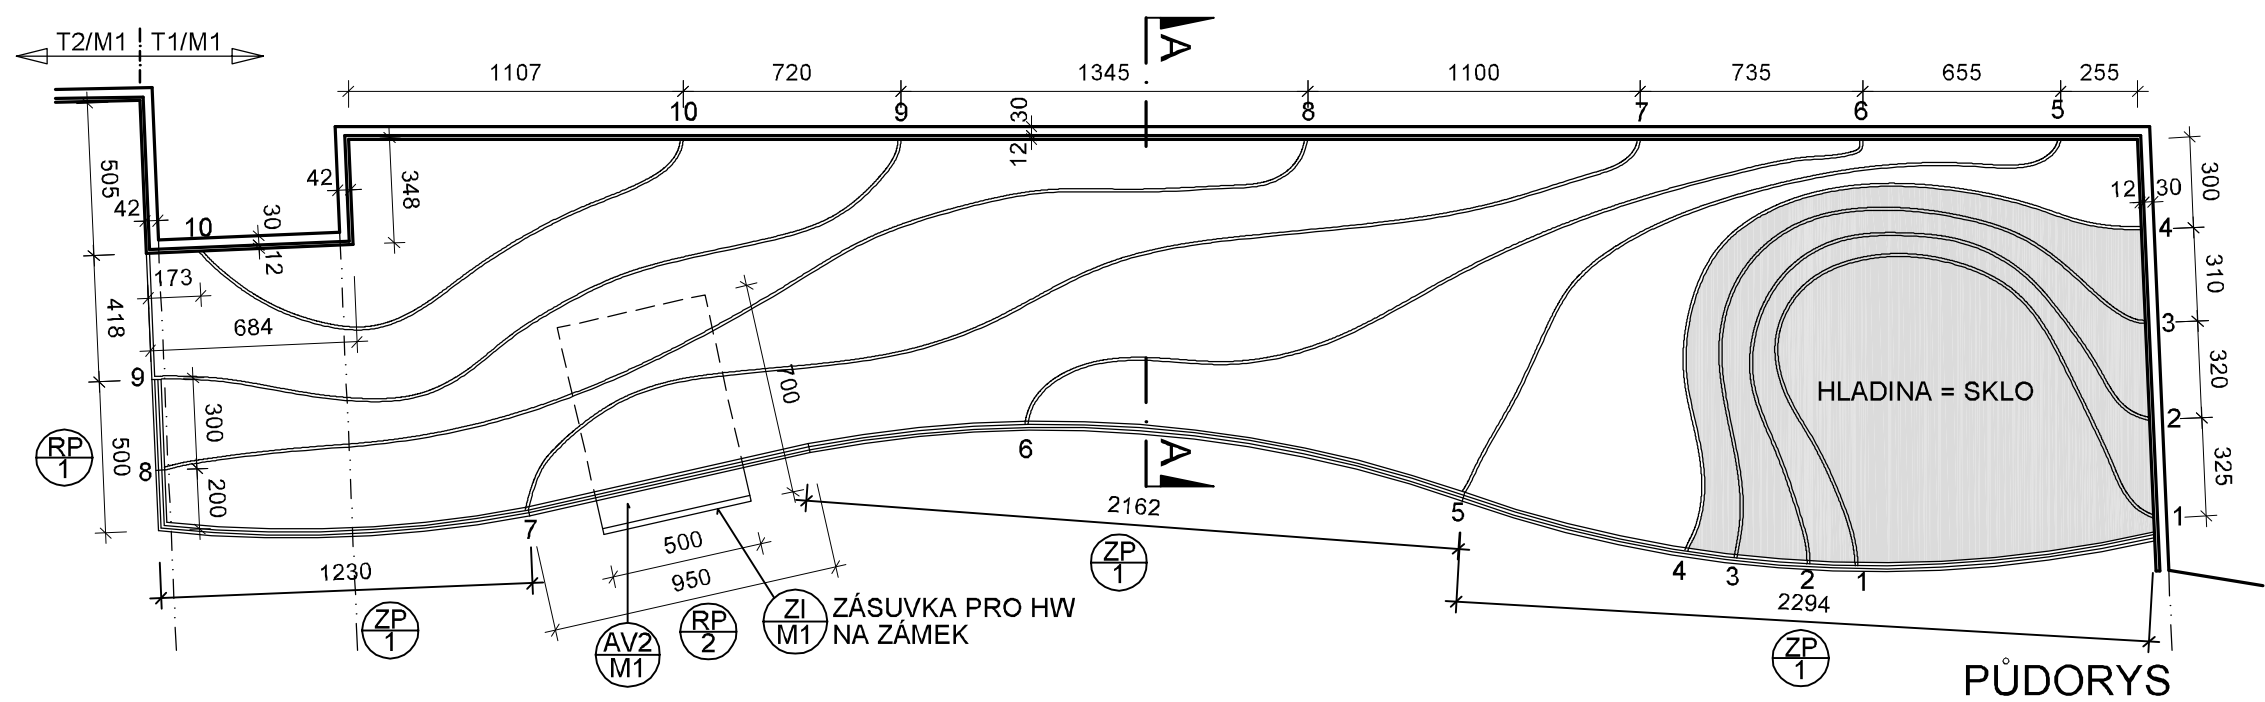

PŮDORYS

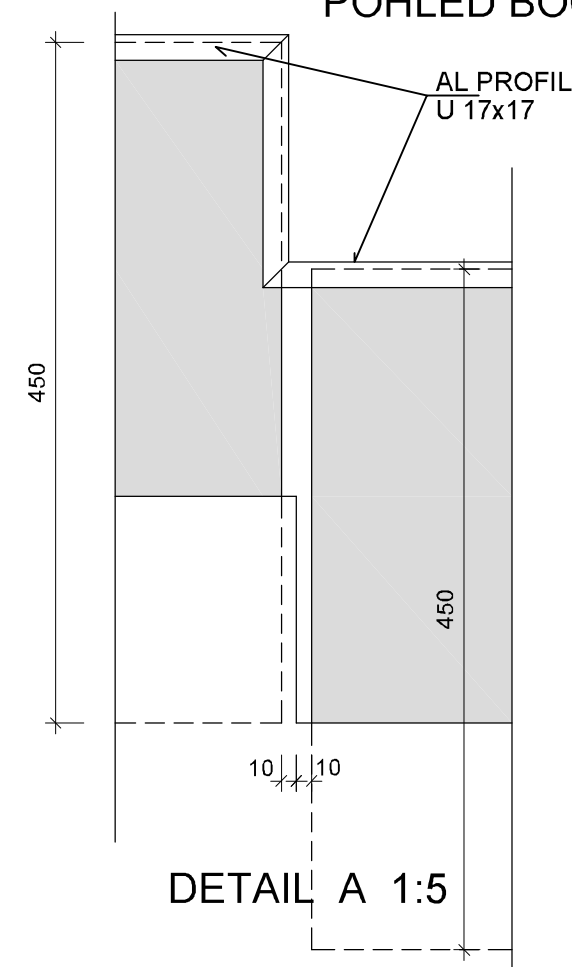

DETAIL A 1:5

TVAR VRSTEVNIC BUDE PŘEVEDEN DO ŠABLON 1:1 Z VÝKRESŮ PDF NEBO DWG

- NA VÝZVU ARCHITEKTA/INVESTORA BUDOU K VYBRANÝM MATERIÁLŮM ČI POVRCHŮM PŘEDLOŽENY VZORKY KE SCHVÁLENÍ
- PŘED ZAPOČETÍM PRÁCE ZKONTROLOVAT VŠECHNY SKUTEČNÉ ROZMĚRY MÍSTNOSTÍ. PŘÍPADNÉ ZJIŠTĚNÉ ROZDÍLY OZNÁMIT ARCHITEKTOVI
- JEDNÁ SE O VÝKRESY TVARU PRVKŮ FUNDUSU. TATO DOKUMENTACE V ŽÁDNÉM PŘÍPADĚ NENÍ KONSTRUKČNÍ A VÝROBNÍ DOKUMENTACÍ.

**BELCREDI**  
ARCHITEKTURA  
Ing. arch. Hynek Fetterle

Oblastní muzeum Praha-východ, Brandýs nad Labem  
Nové expozice

PROSINEC  
2023

ROZMĚRY A ZAKŘIVENÍ SKEL viz v. č. 06

T2  
M1

DIORAMA LESY, VODY  
1:25