




POHLED F

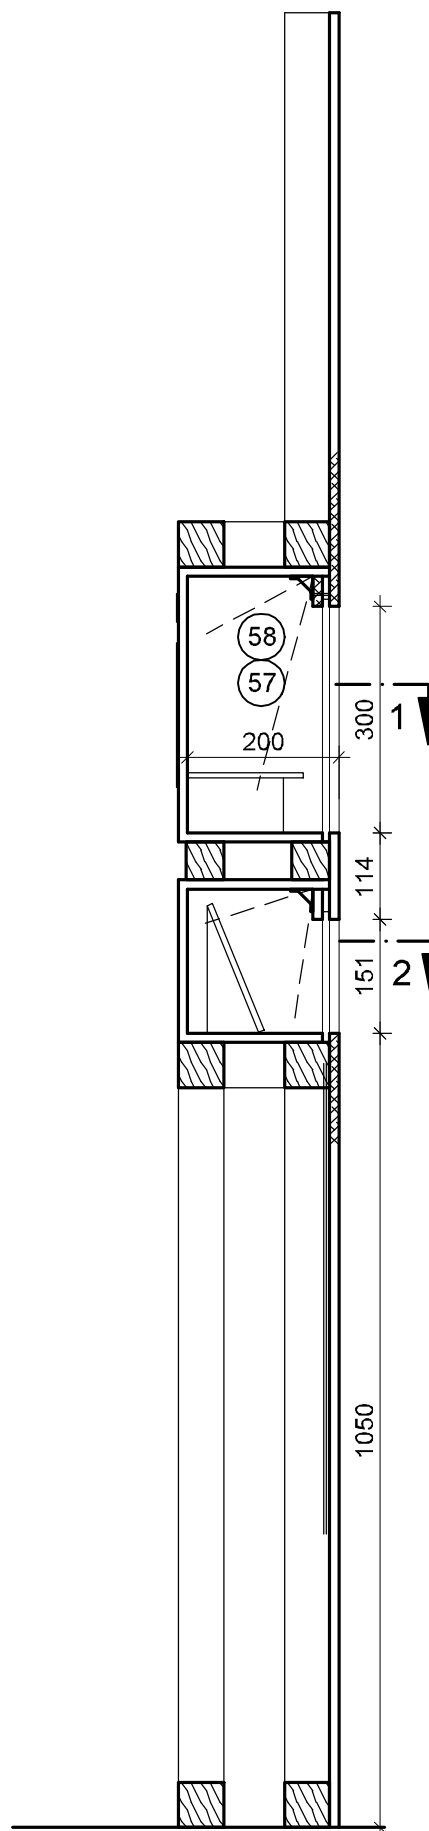

ŘEZ 3

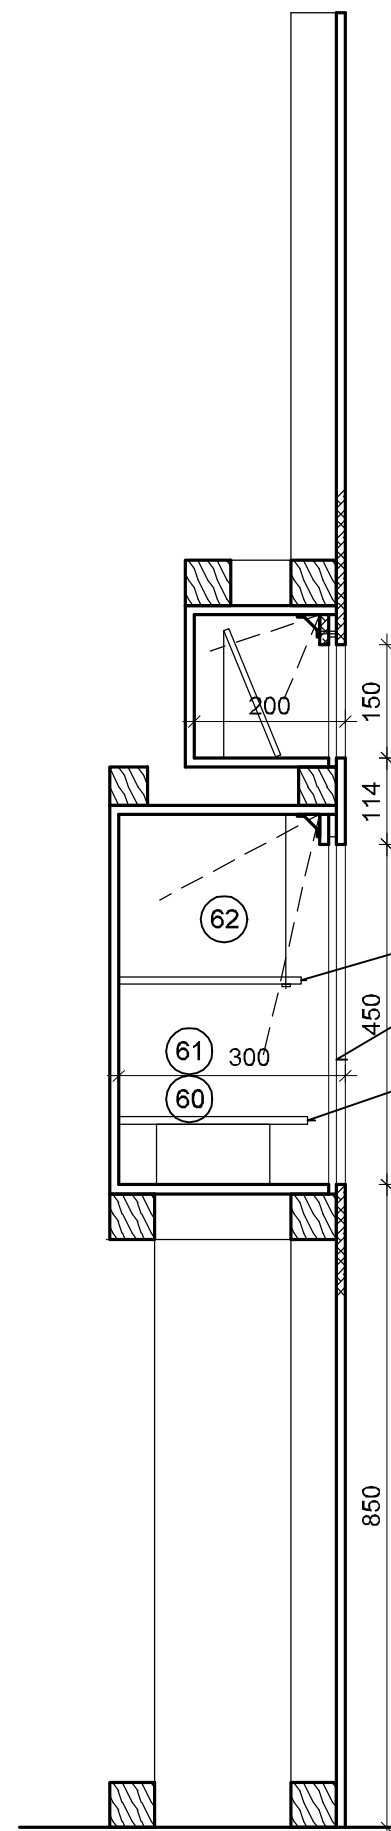

ŘEZ 4

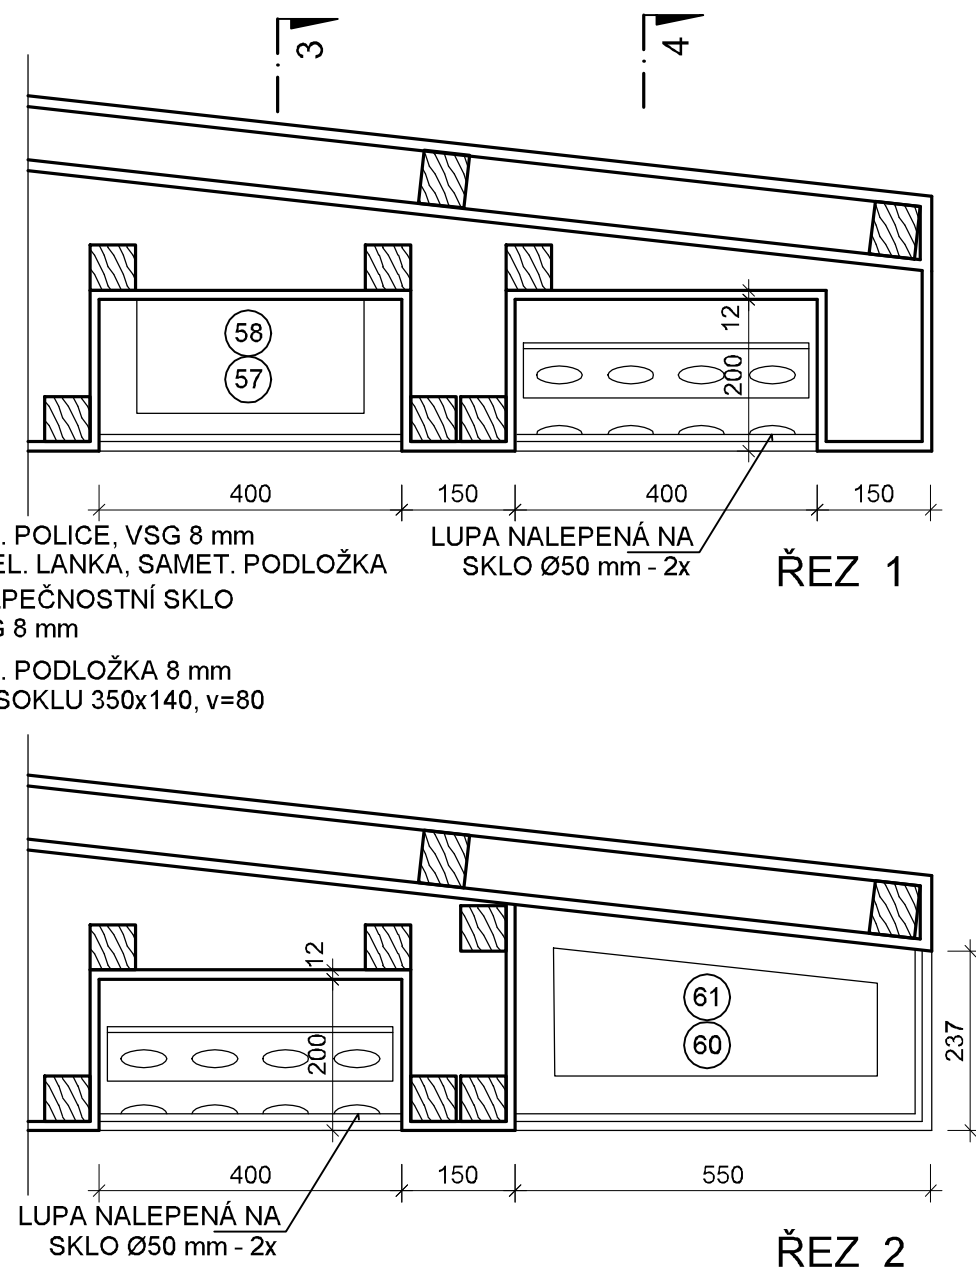

ŘEZ 1

ŘEZ 2

- NA VÝZVU ARCHITEKTA/INVESTORA BUDOU K VYBRANÝM MATERIÁLŮM ČI POVRCHŮM PŘEDLOŽENY VZORKY KE SCHVÁLENÍ
 - PŘED ZAPOČETÍM PRÁCE ZKONTROLOVAT VŠECHNY SKUTEČNÉ ROZMĚRY MÍSTNOSTÍ. PŘÍPADNĚ ZJIŠTĚNÉ ROZDÍLY OZNÁMIT ARCHITEKTOVI
 - JEDNÁ SE O VÝKRESY TVARU PRVKŮ FUNDUSU. TATO DOKUMENTACE V ŽÁDNÉM PŘÍPADĚ NENÍ KONSTRUKČNÍ A VÝROBNÍ DOKUMENTACÍ.
 DÍLENSKÉ (VÝROBNÍ) PLÁNY BUDOU ARCHITEKTOVI PŘEDLOŽENY PŘED ZAPOČETÍM VÝROBY NEBO MONTÁŽE