

ZAJIŠTĚNÍ ENTOMOKRABICE - OC. L PROFIL

LED PÁSEK V AL LIŠTĚ

ENTOMOKRABICE ZASKLENÁ 500/400/65


ZAJIŠTĚNÍ ENTOMOKRABICE - OC. L PROFIL

ENTOMOKRABICE ZASKLENÁ 230/180/55

LED PÁSEK V AL LIŠTĚ

LED PÁSEK V AL LIŠTĚ

DETAIL - ŘEZ PŘÍČNÝ C 1:5

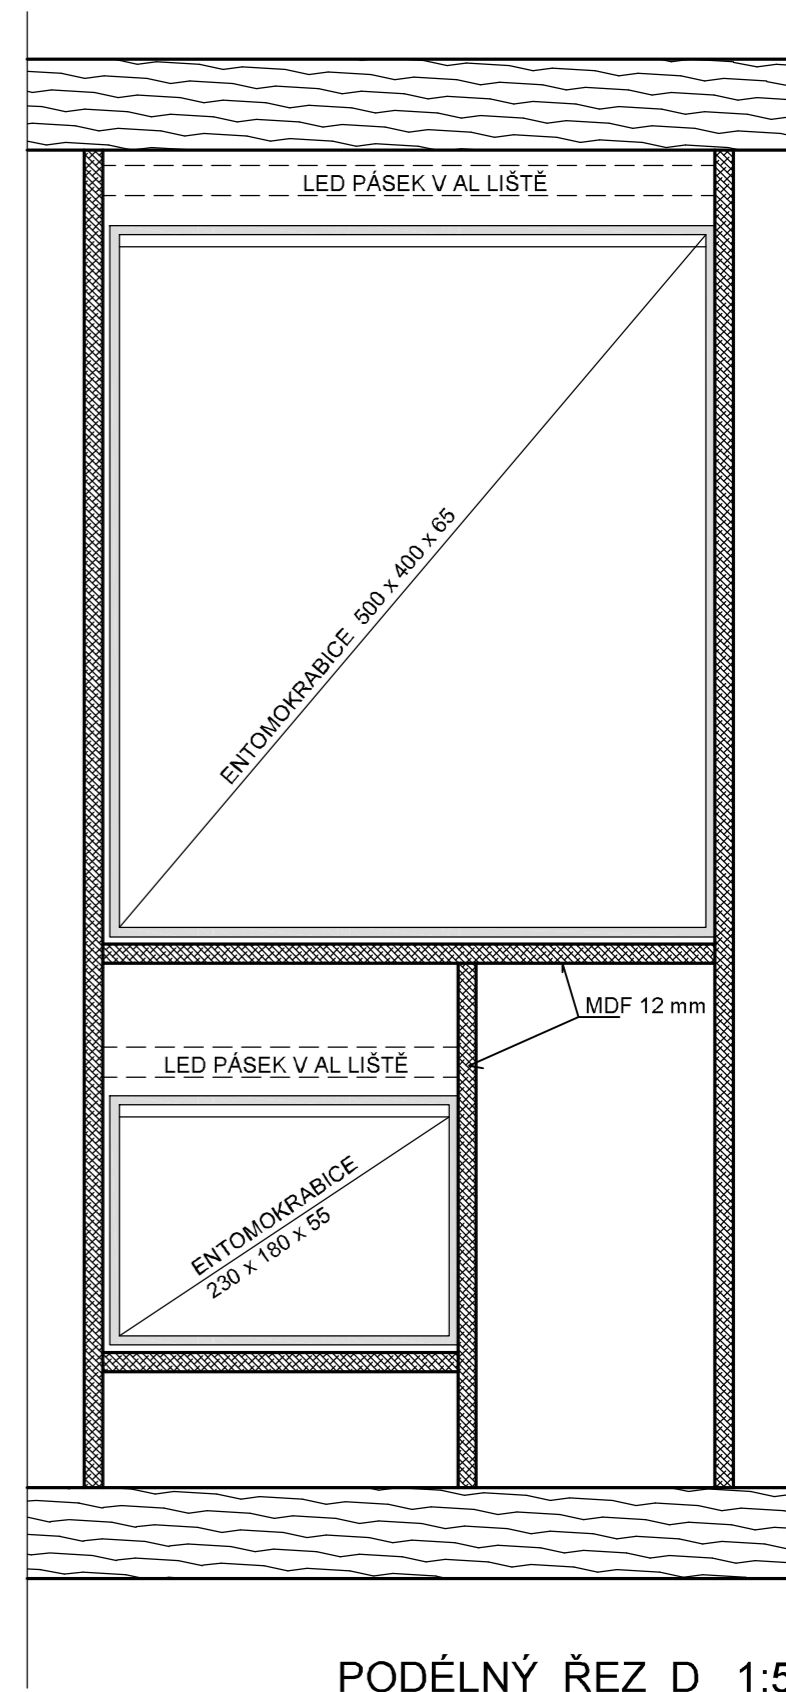

- NA VÝZVU ARCHITEKTA/INVESTORA BUDOU K VYBRANÝM MATERIÁLŮM ČI POVRCHŮM PŘEDLOŽENY VZORKY KE SCHVÁLENÍ

- PŘED ZAPOČETÍM PRÁCE ZKONTROLOVAT VŠECHNY SKUTEČNÉ ROZMĚRY MÍSTNOSTÍ. PŘÍPADNĚ ZJIŠTĚNÉ ROZDÍLY OZNÁMIT ARCHITEKTOVI

- JEDNÁ SE O VÝKRESY TVARU PRVKŮ FUNDUSU. TATO DOKUMENTACE V ŽÁDNÉM PŘÍPADĚ NENÍ KONSTRUKČNÍ A VÝROBNÍ DOKUMENTACÍ.

DÍLENSKÉ (VÝROBNÍ) PLÁNY BUDOU ARCHITEKTOVI PŘEDLOŽENY PŘED ZAPOČETÍM VÝROBY NEBO MONTÁŽE

ROZMĚRY A ZAKŘIVENÍ SKEL viz v. č.