



# PŮDORYS

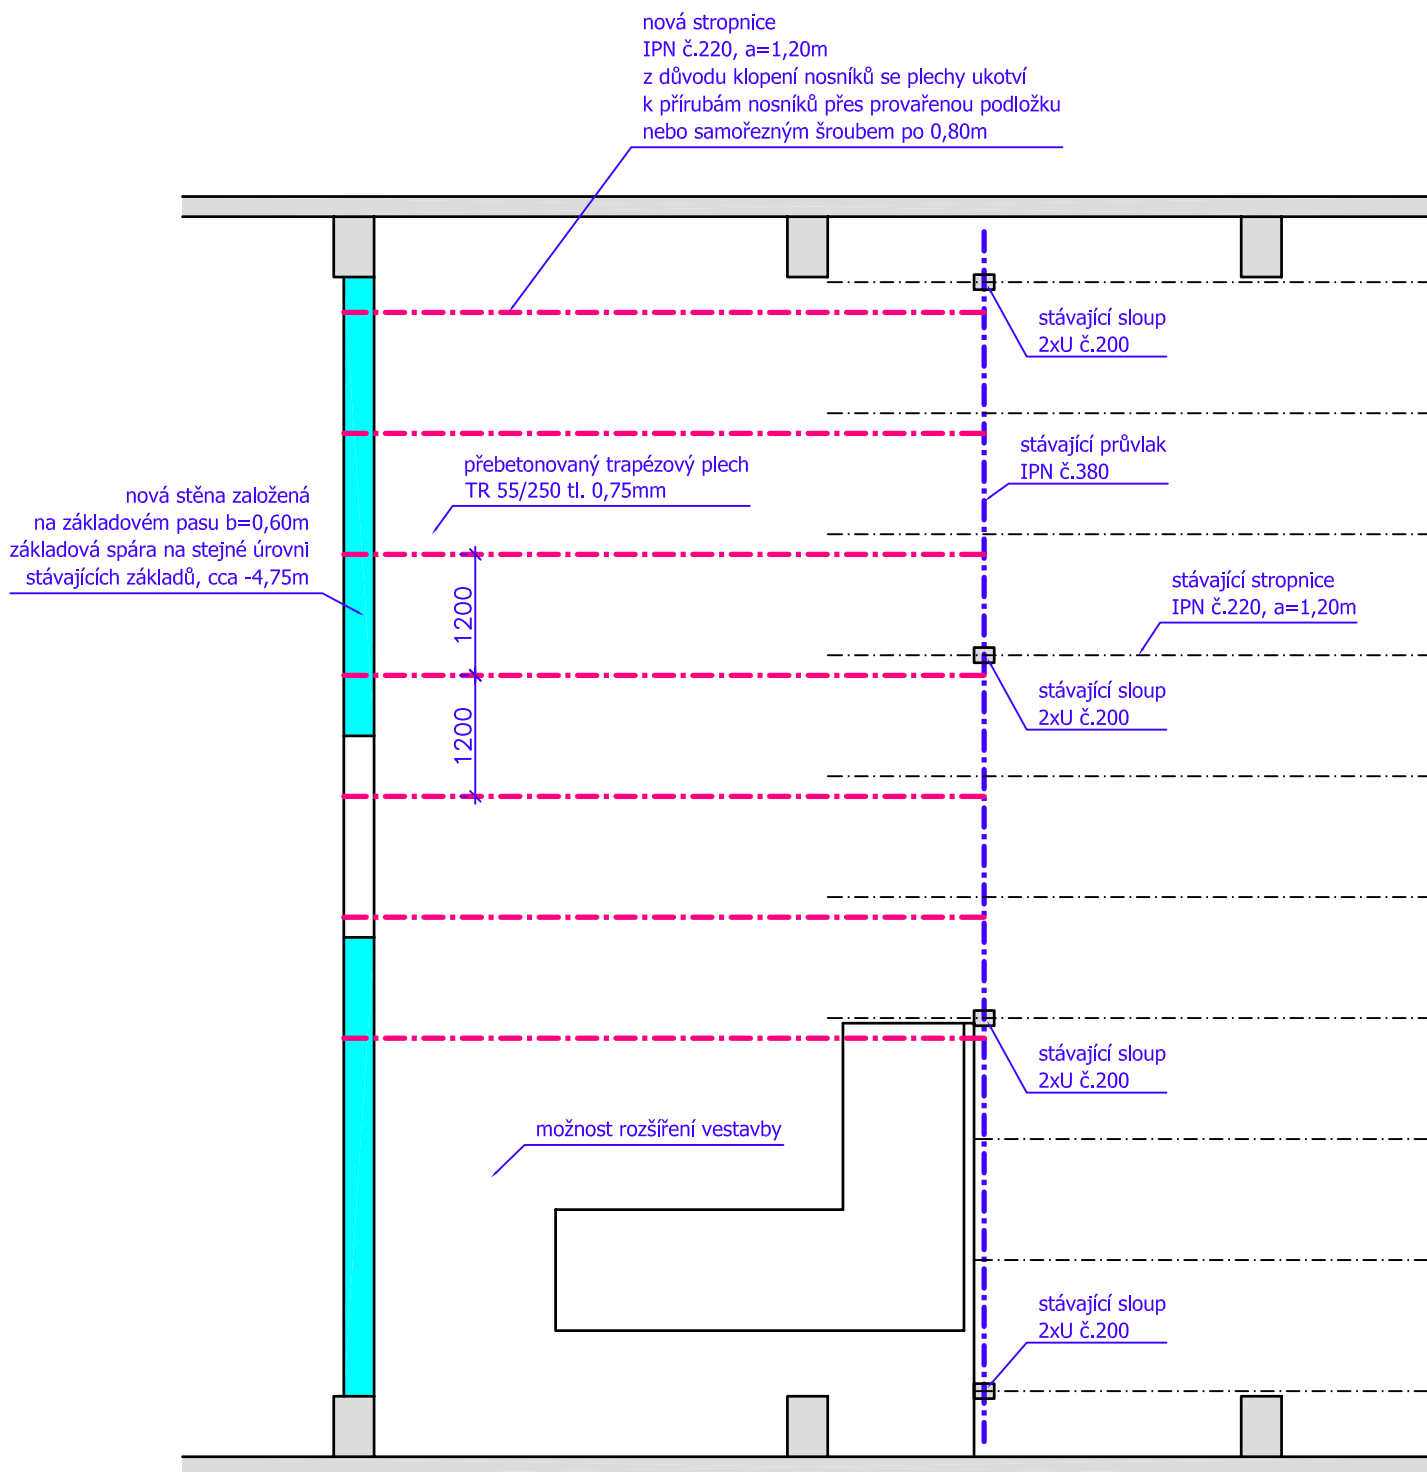

## SCHÉMA KONSTRUKCE VESTAVBY UČEBNY

## PŮDORYS

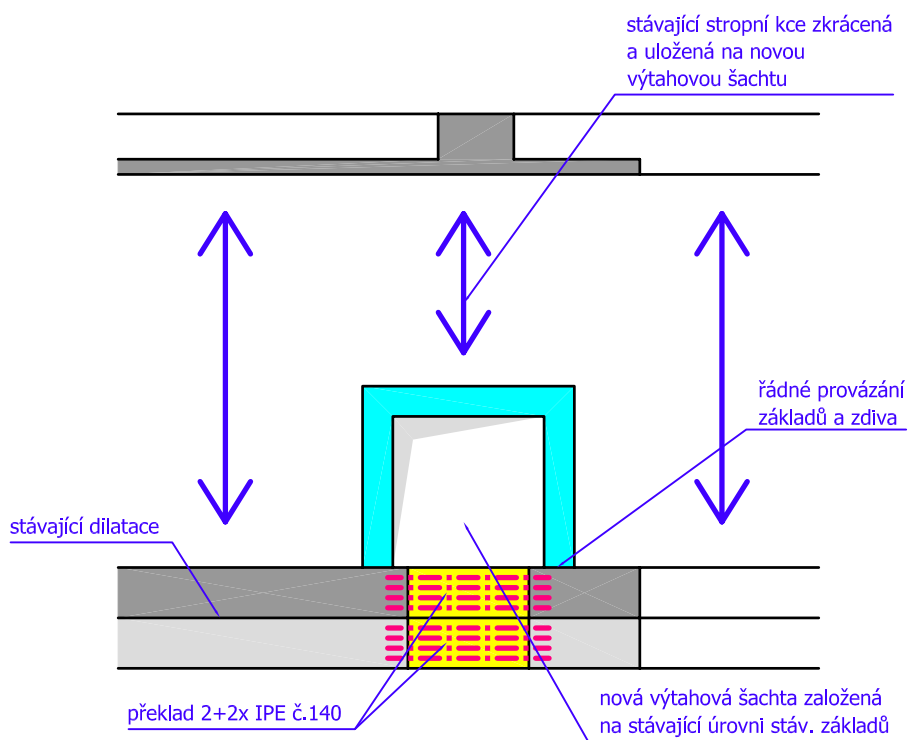

## SCHÉMA KONSTRUKCE VESTAVBY VÝTAHU