

Areál ISŠT
K Učilišti 2566, 276 01 Mělník
pozemek na parcele č. 1624/20 a parc. č. st.1624/2
k.ú. Mělník (692816)

HLAVNÍ PROJEKTANT:



ZPRACOVATEL ČÁSTI:

Energy Benefit Centre a.s.
Křenova 438/3, 162 00 Praha 6
tel.: +420 270 003 300
e-mail: kontakt@energy-benefit.cz
internet: www.energy-benefit.cz

Vypracoval:

ing.arch. Petr Ovčačík

Zodpovědný projektant:

ing.arch. Petr Ovčačík

STAVEBNÍK:

ISŠT MĚLNÍK
K Učilišti 2566, 276 01 Mělník

PROJEKT:

ISŠT Mělník
– učebny pohonů, jejich ovládání a využití v
obráběcích strojích – projektová dokumentace

ČÁST, PROFESE:


SITUAČNÍ VÝKRESY

VÝKRES:

Situační výkres širších vztahů

razítko a podpis

Zakázkové číslo:	170010		Paré:
Datum:	1.3.2017		
Část:	D.1.1	Stupeň:	DPS
Č.výkr.:	C.1	Změna:	00
		Měřítko:	1:10000

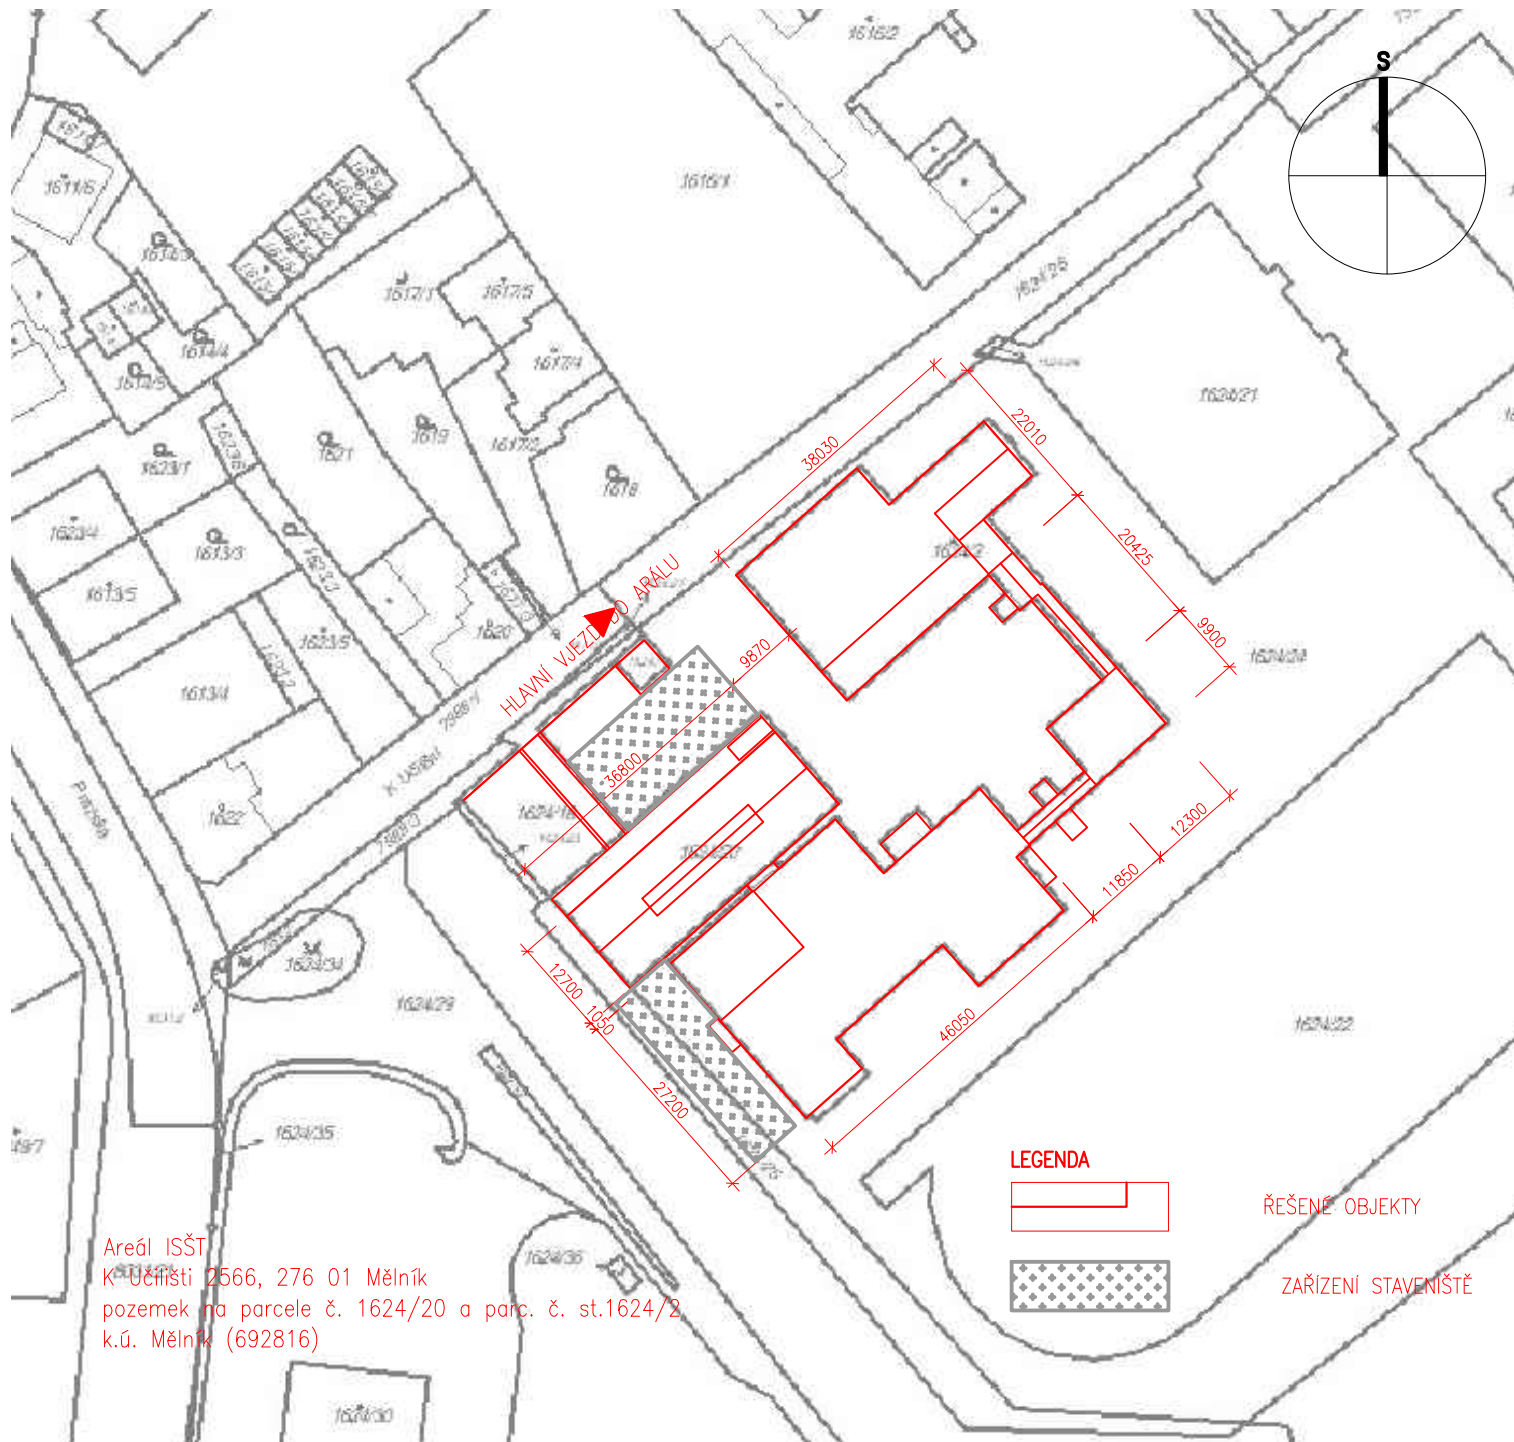

HLAVNÍ PROJEKTANT:



ZPRACOVATEL ČÁSTI:

Energy Benefit Centre a.s.
Křenova 438/3, 162 00 Praha 6
tel.: +420 270 003 300
e-mail: kontakt@energy-benefit.cz
internet: www.energy-benefit.cz

Vypracoval:

ing.arch. Petr Ovčačík

Zodpovědný projektant:

ing.arch. Petr Ovčačík

STAVEBNÍK:

ISŠT MĚLNÍK
K Učilišti 2566, 276 01 Mělník

PROJEKT:

ISŠT Mělník
– učebny pohonů, jejich ovládání a využití v
obráběcích strojích – projektová dokumentace

ČÁST, PROFESE:

SITUAČNÍ VÝKRESY

VÝKRES:

Koordinační situační výkres

razítko a podpis

Zakázkové číslo:

170010

Paré:

Datum:

1.3.2017

Část:

D.1.1

Stupeň:

DPS

Č.výkr.:


C.3

Změna:

00

Měřítko:

1:1000

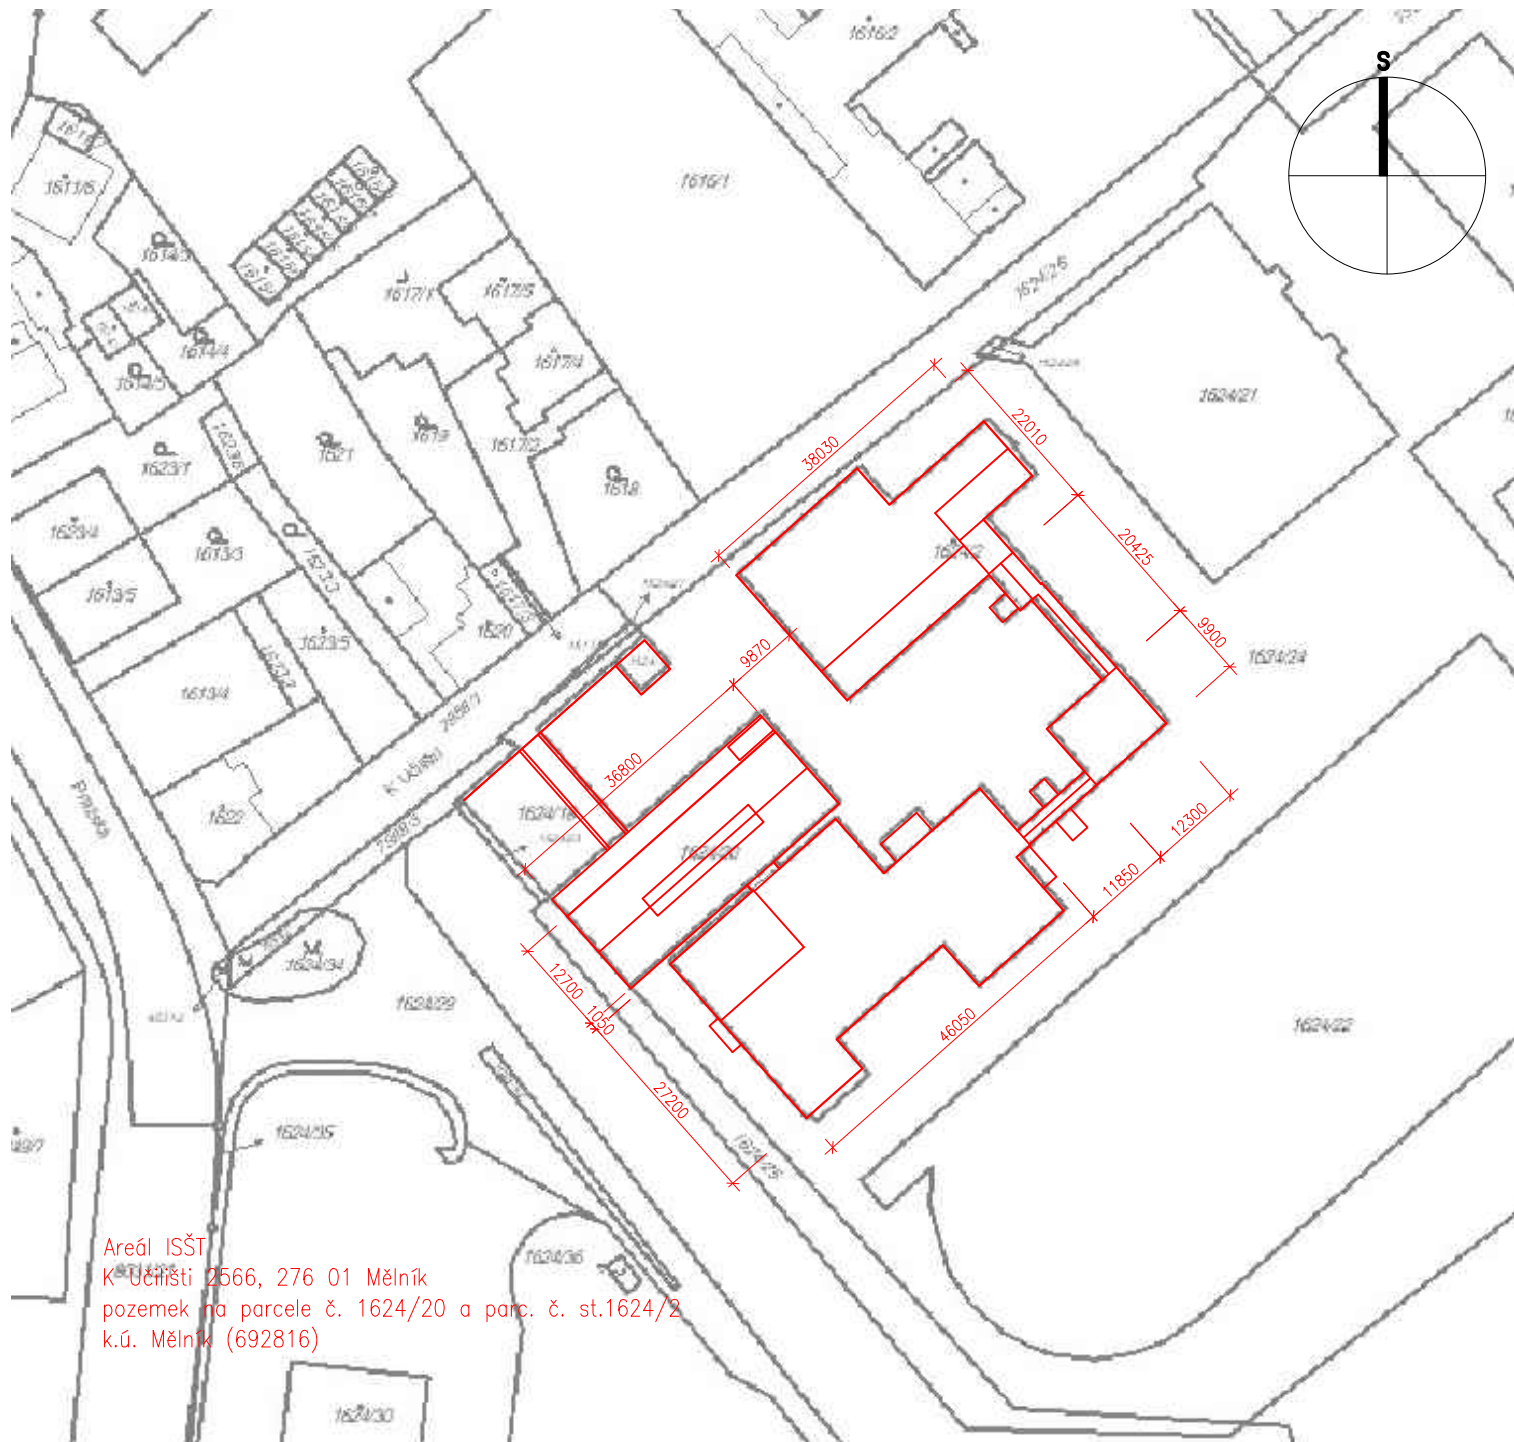

HLAVNÍ PROJEKTANT:



ZPRACOVATEL ČÁSTI:

Energy Benefit Centre a.s.
Křenova 438/3, 162 00 Praha 6
tel.: +420 270 003 300
e-mail: kontakt@energy-benefit.cz
internet: www.energy-benefit.cz

Vypracoval:

ing.arch. Petr Ovčáčík

Zodpovědný projektant:

ing.arch. Petr Ovčáčík

STAVEBNÍK:

ISŠT MĚLNÍK
K Učilišti 2566, 276 01 Mělník

PROJEKT:

ISŠT Mělník
– učebny pohonů, jejich ovládání a využití v
obráběcích strojích – projektová dokumentace

ČÁST, PROFESE:

SITUAČNÍ VÝKRESY

VÝKRES:

Katastrální situační výkres

razítko a podpis

Zakázkové číslo:

170010

Paré:

Datum:

1.3.2017

Část:

D.1.1

Stupeň:

DPS

Č.výkr.:

C.4

Změna:

00

Měřítko:

1:1000