



PŘÍČNÉ ŘEZY V OSE ULOŽENÍ

OPĚRA I 1:150

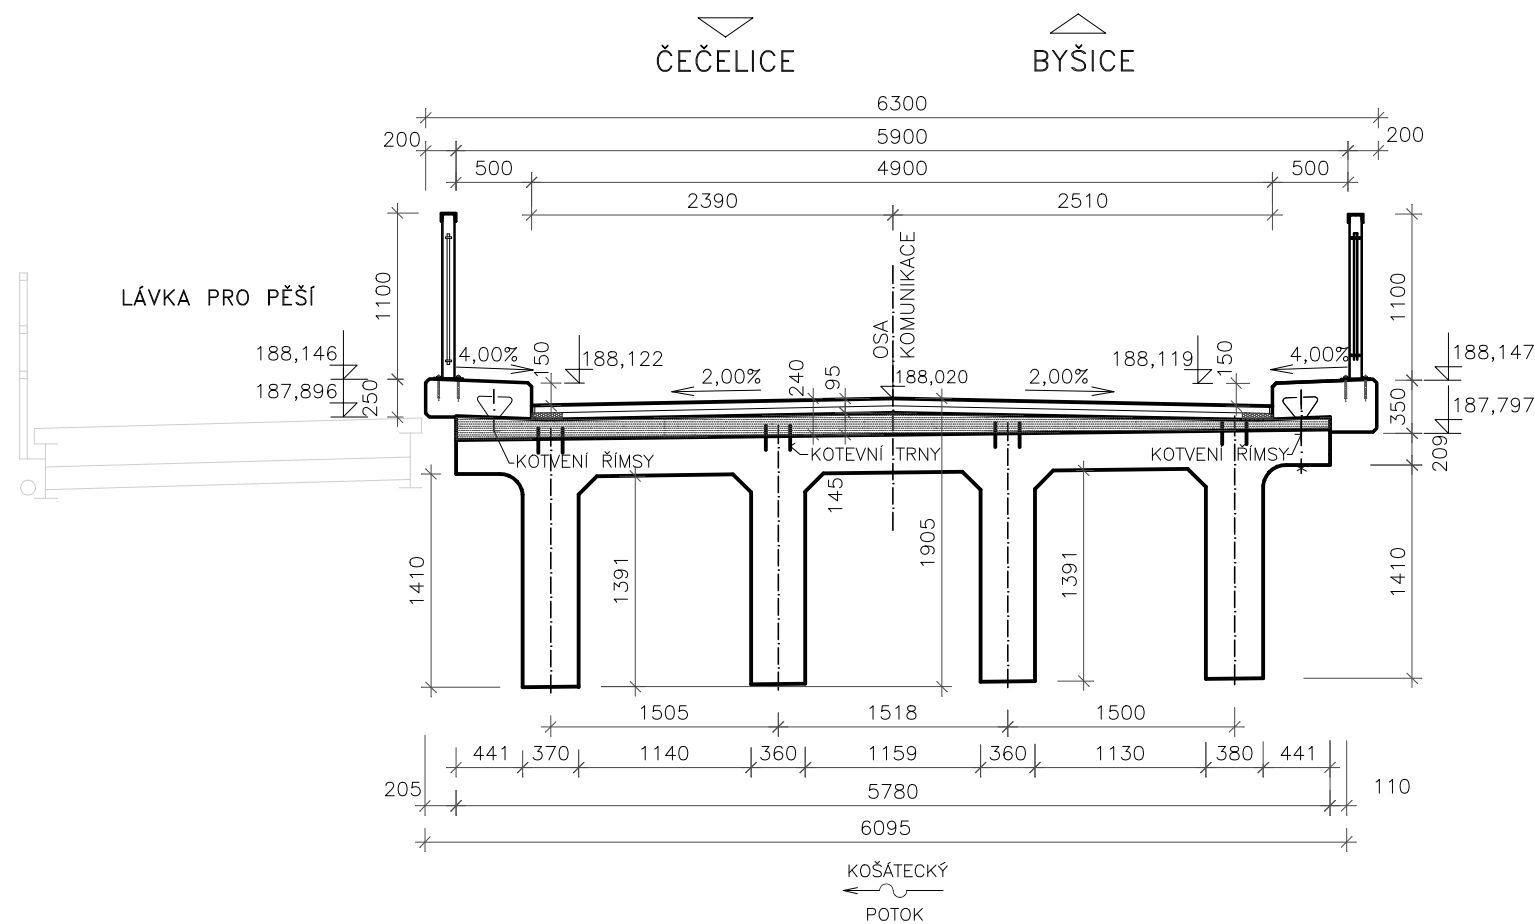

OPĚRA II 1:150

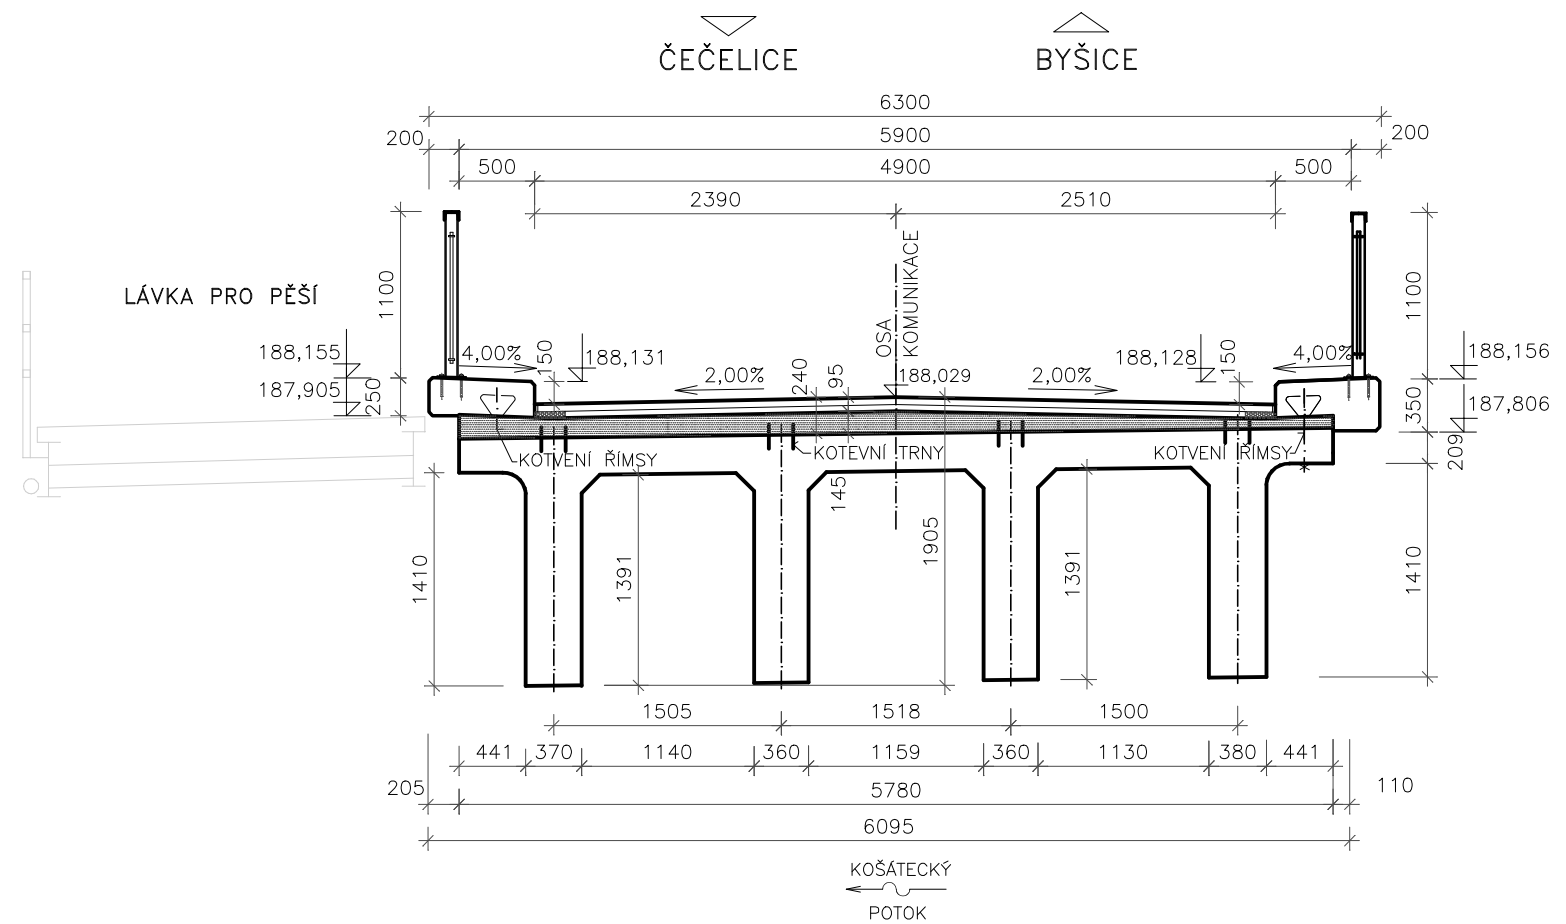

ATELIÉR PROJEKTOVÁNÍ INŽENÝRSKÝCH STAVEB s.r.o.						
AKCE: II/244 BYŠICE, MOST EV.Č. 244-011 PŘES KOŠÁTECKÝ POTOK V OBCI BYŠICE				OHRADNÍ 24B PRAHA 4 tel: 241 481 215 e-mail: apis@apis-sro.eu		
ZADAVATEL:		HLAVNÍ INŽENÝR PROJEKTU: Ing. Josef JIROTKA <i>J. Jirotko</i>			ZAK. ČÍSLO: 3237/02	
		ODP.PROJEKTANT:	VYPRACOVAL:	KONTROLOVAL:	FORMÁTŮ A4: 2	
KSÚS STŘEDOČESKÉHO KRAJE, příspěv. org.		Ing. Jan TUREK <i>Turek J</i>	Ing. Jan TUREK <i>Turek J</i>	Ing. Karel ČASLAVSKÝ <i>Časlavský K</i>	DATUM: ŘÍJEN 2021	
KRAJ: STŘEDOČESKÝ		OKRES: MĚLNÍK		K.Ú.: RADLICE U BARCHOVIC		STUP.PROJ.
STAV. OBJEKT SO 201		MOST PŘES KOŠÁTECKÝ POTOK PŘÍČNÉ ŘEZY V OSE ULOŽENÍ			MEŘÍT. 1:50	PŘÍLOHA: B.3.6
					PDPS	