



TVAR OPĚR

PODÉLNÝ ŘEZ 1:100

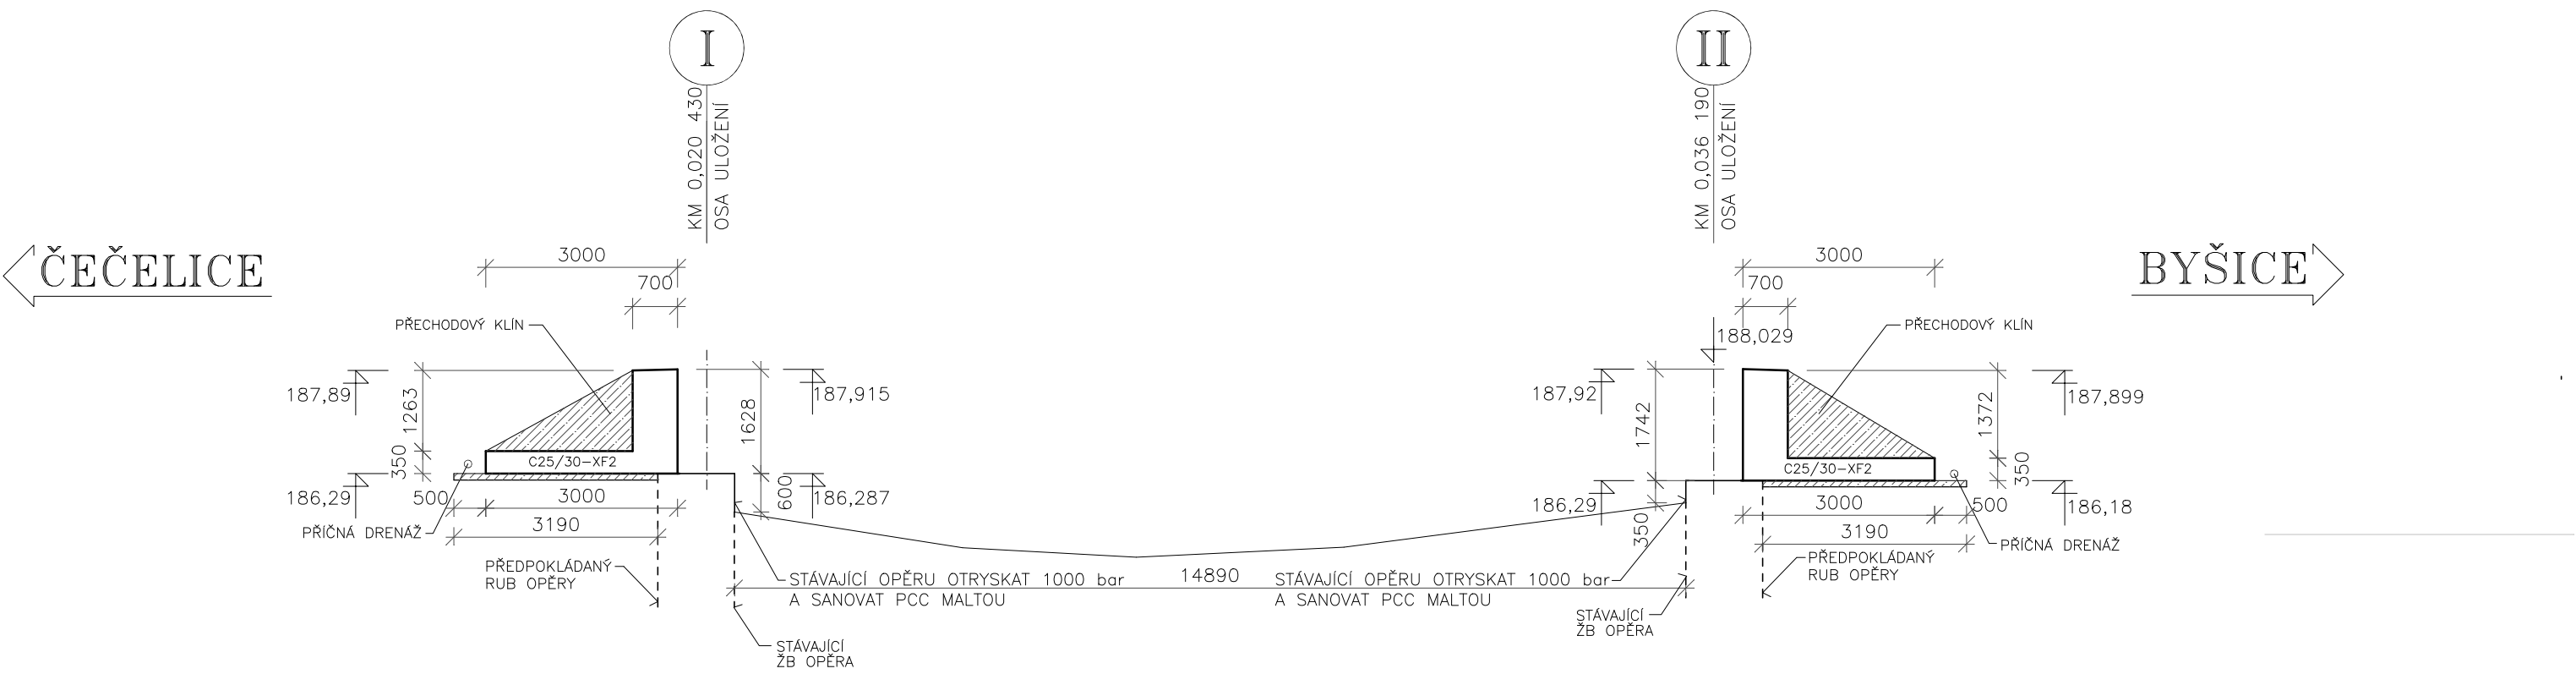

POHLED NA OPĚRU 1:50

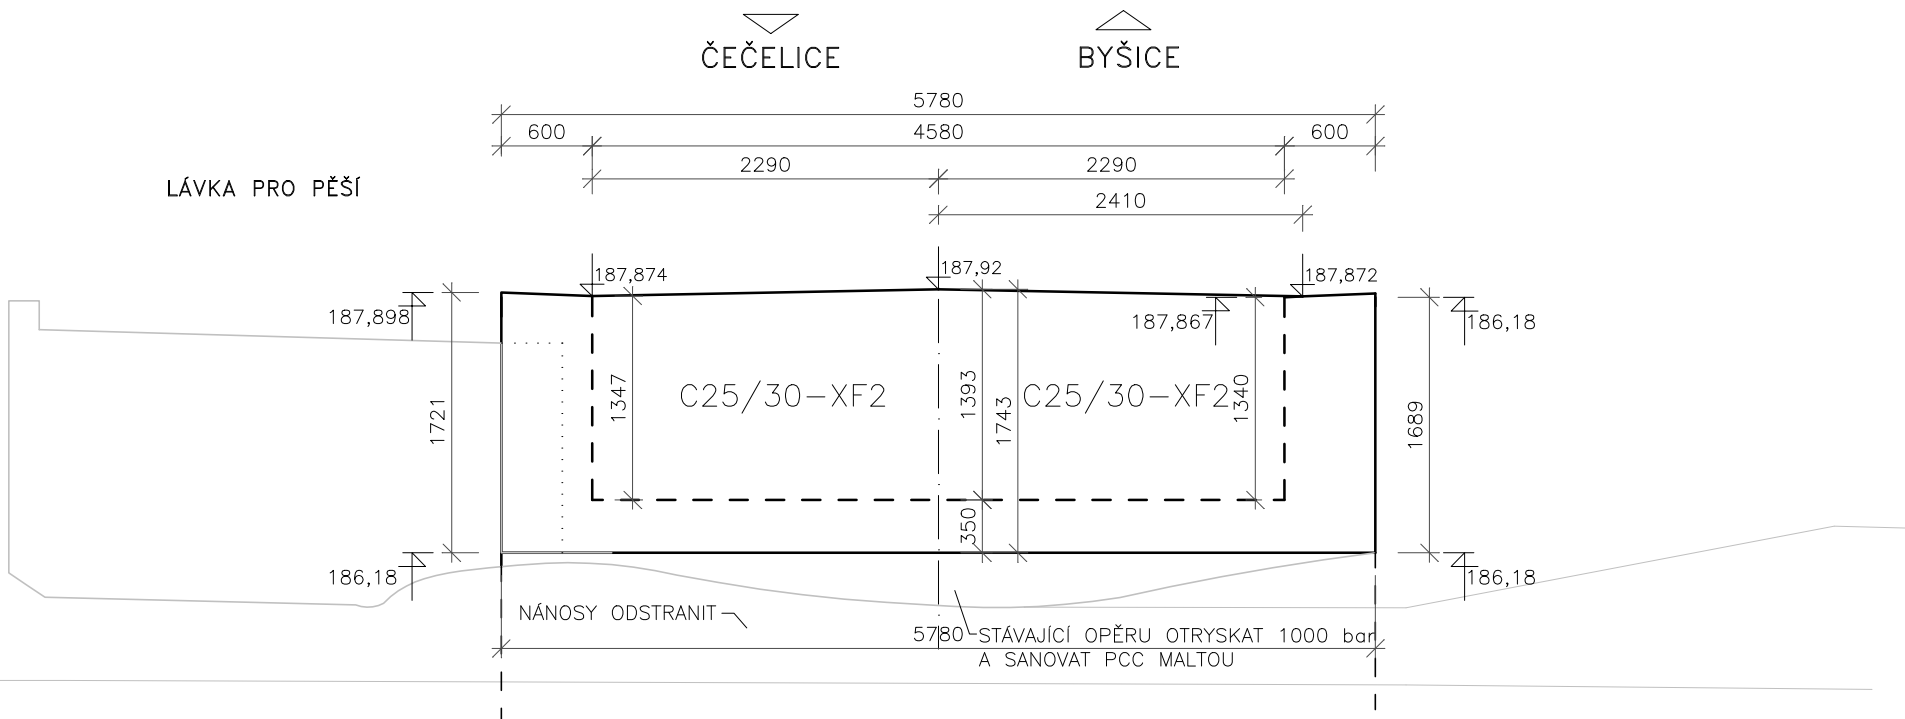

| ATELIÉR PROJEKTOVÁNÍ INŽENÝRSKÝCH STAVEB s.r.o. | | | | | | |
|---|--|--|---|-------------------------------|--------------------------------------|--|
| AKCE: | | | II/244 BYŠICE, MOST EV.Č. 244-011 PŘES KOŠÁTECKÝ POTOK V OBCI BYŠICE | | | OHRADNÍ 24B PRAHA 4 tel: 241 481 215 e-mail: apis@apis-sro.eu |
| ZADAVATEL: | | | HLAVNÍ INŽENÝR PROJEKTU: Ing. Josef JIROTKA | | | ZAK. ČÍSLO: 3237/02 |
| KSÚS STŘEDOČESKÉHO KRAJE, příspěvk. org. | | | ODP.PROJEKTANT: Ing. Jan TUREK | VYPRACOVAL: Ing. Jan TUREK | KONTROLOVAL: Ing. Karel ČASLAVSKÝ | |
| KRAJ: STŘEDOČESKÝ | | | OKRES: MĚLNÍK | | | FORMÁTŮ A4: 3 |
| STAV. OBJEKT SO 201 | | | K.Ú.: BYŠICE | | | DATUM: ŘÍJEN 2021 |
| MOST PŘES KOŠÁTECKÝ POTOK TVAR OPĚR | | | STUP.PROJ. PDPS | | | MEŘÍT. 1:50 1:100 |
| | | | | | | PŘÍLOHA: B.3.5 |