



SITUAČNÍ VÝKRES ŠIRŠÍCH VZTAHŮ

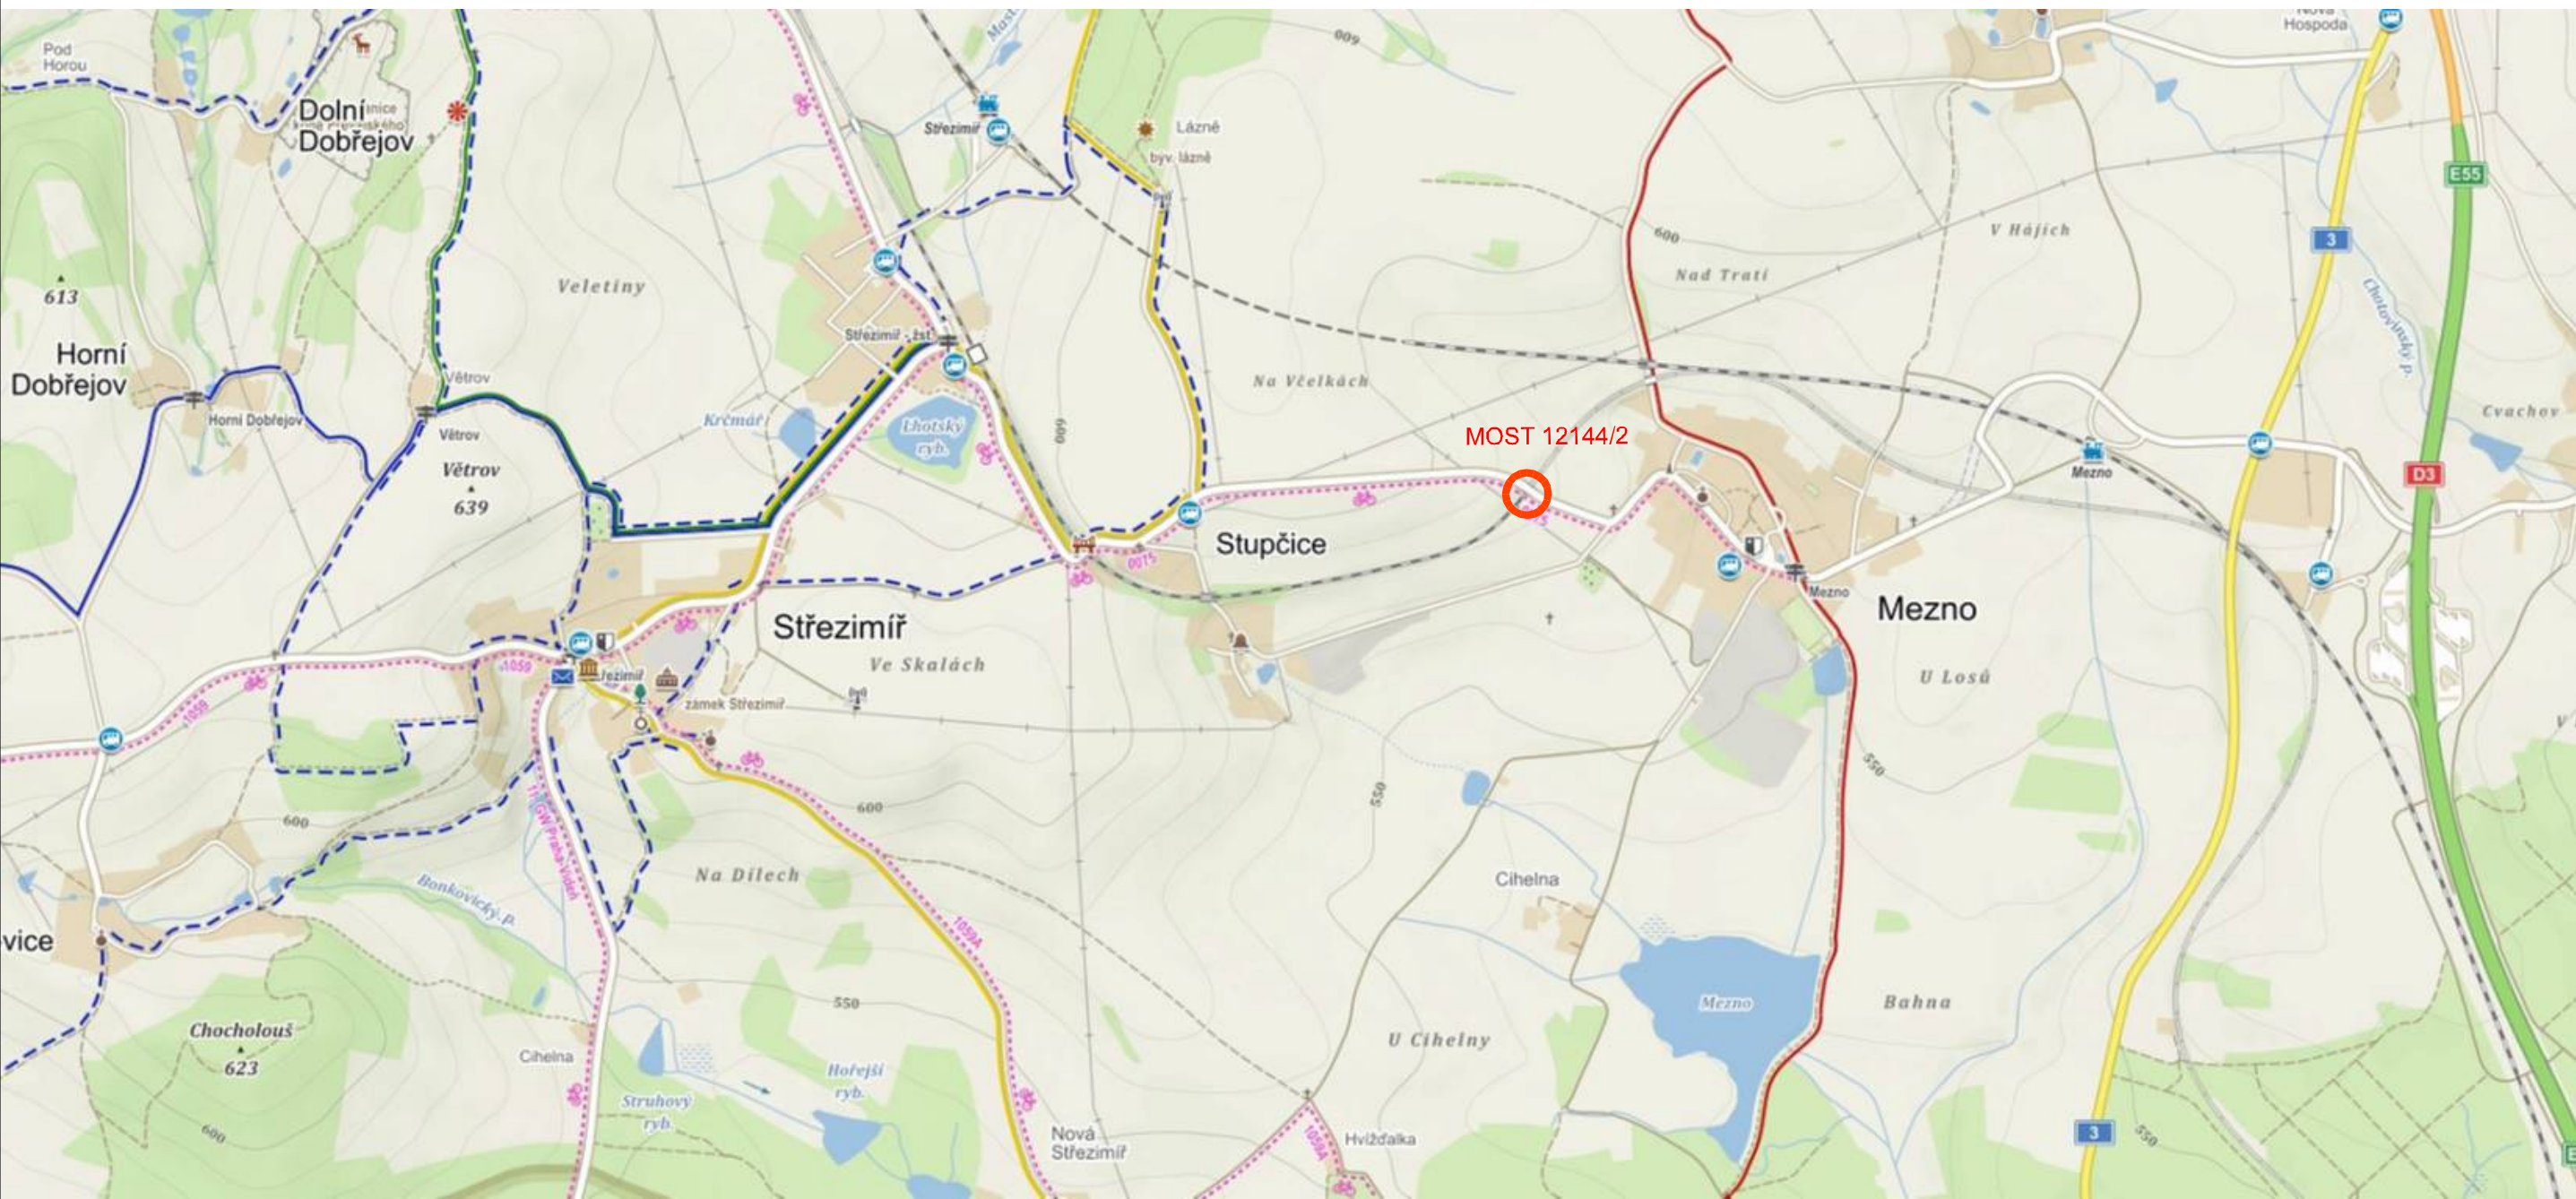

INVESTOR		RAZÍTKO, PODPIS
	Krajská správa a údržba silnic Středočeského kraje, p.o. Zborovská 11, 150 21 Praha 5	

C. SITUAČNÍ VÝKRESY

		SOUŘADNICOVÝ SYSTÉM: JTSK	
		VÝŠKOVÝ SYSTÉM: BPV	
VEDOUCÍ PROJEKTANT	ING. RADEK PACHL		projekční a inženýrská kancelář DOSING Dopravoprojekt Brno group, spol. s r.o. Kounicova 271/13, 602 00 Brno ☎ 541218956,7
ZODPOVĚDNÝ PROJEKTANT	ING. RADEK PACHL		
VYPRACOVAL	ING. RADEK PACHL		
KONTOLOVAL	ING. RADEK MENŠÍK		
KRAJ	KRAJ STŘEDOČESKÝ	DATUM	03/2023
STAVEBNÍ ÚŘAD	VOTICE	FORMÁT	3xA4
AKCE : Most ev.č.12144-2 - Most přes trať ČD za Meznem (Střeziměř) - demolice		MĚŘITKO	-
		ÚČEL	PDPS
		Č. ZAKÁZKY	2022-57
		ARCHIVNÍ Č.	
PŘÍLOHA: SITUAČNÍ VÝKRES ŠIRŠÍCH VZTAHŮ		Č. SOUPRAVY	Č. PŘÍLOHY C.01