


ZÁBOROVÝ ELABORÁT 1:200

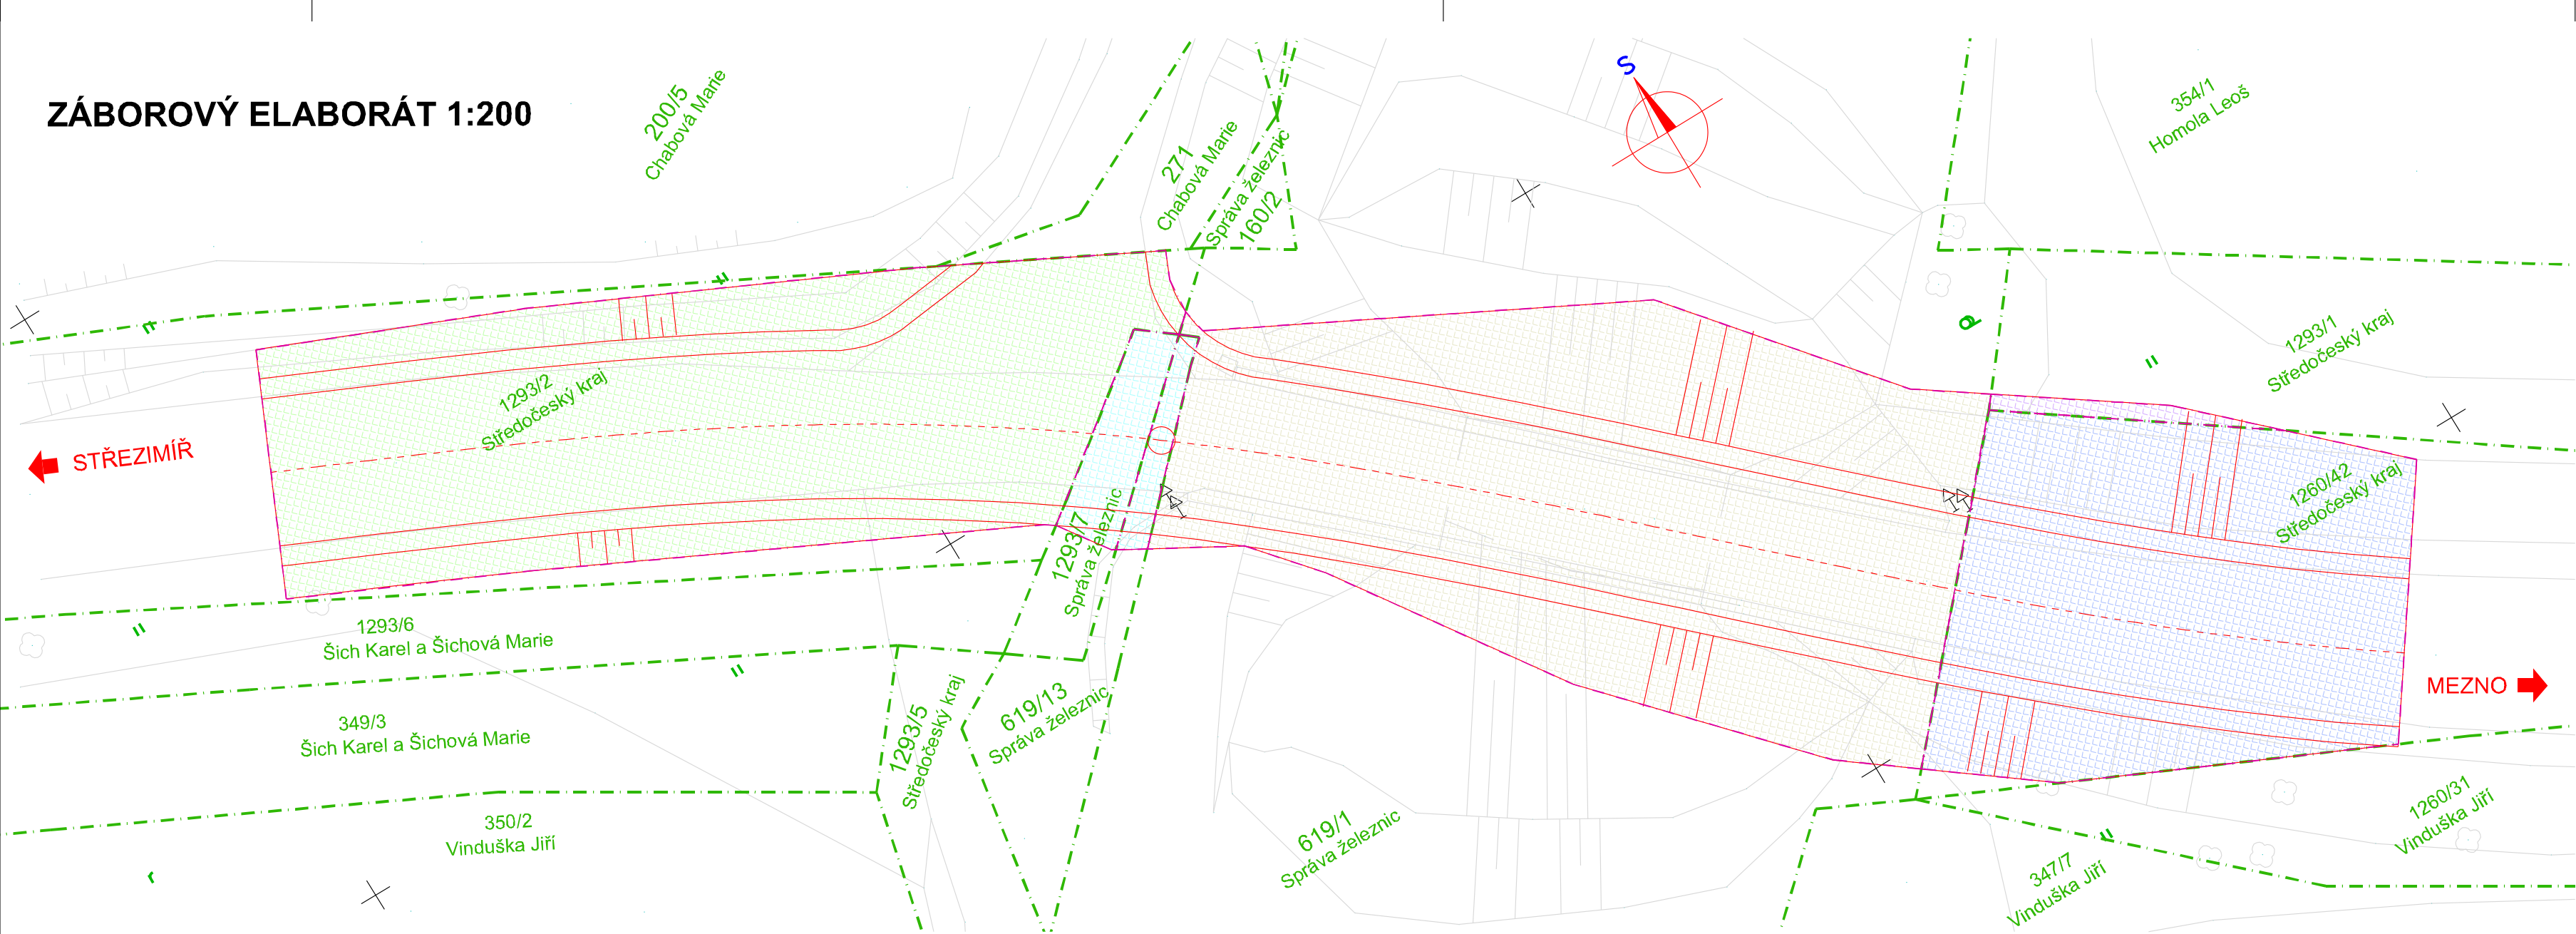



- LEGENDA:
- HRANICE PARCEL
 - HRANICE STAVBY
 - DOČASNÝ ZÁBOR 1293/2 - STŘEDOČESKÝ KRAJ
 - DOČASNÝ ZÁBOR 1293/7 - SPRÁVA ŽELEZNIC
 - DOČASNÝ ZÁBOR 619/13 - SPRÁVA ŽELEZNIC
 - DOČASNÝ ZÁBOR 619/1 - SPRÁVA ŽELEZNIC
 - DOČASNÝ ZÁBOR 1260/42 - STŘEDOČESKÝ KRAJ
 - DOČASNÝ ZÁBOR 1260/31 - STŘEDOČESKÝ KRAJ

Katastrální území:			Mezno; 693839				
DOČASNÝ ZÁBOR							
LV	Parcelní číslo KN	Způsob ochrany nemovitosti	Druh pozemku	Vlastník Adresa	Výměra dle KN [m2]	Dočasný zábor do 1 roku [m2]	
207	1293/2		ostatní plocha	Středočeský kraj Zborovská 81/11, 150 00 Praha 5	707	310	
207	1260/42		ostatní plocha	Středočeský kraj Zborovská 81/11, 150 00 Praha 5	1 102	220	
207	1293/1		ostatní plocha	Středočeský kraj Zborovská 81/11, 150 00 Praha 5	658	10	
176	1293/7		ostatní plocha	Správa železnic s.o. Dlážděná 1003/7, 110 00 Praha 1	29	20	
176	619/13		ostatní plocha	Správa železnic s.o. Dlážděná 1003/7, 110 00 Praha 1	46	10	
176	619/1		ostatní plocha	Správa železnic s.o. Dlážděná 1003/7, 110 00 Praha 1	51 980	370	

INVESTOR	Krajská správa a údržba silnic Středočeského kraje, p.o. Zborovská 11, 150 21 Praha 5	RAZÍTKO, PODPIS
----------	---------------------------------------------------------------------------------------------	-----------------

SOUVISEJÍCÍ DOKUMENTACE

VEDOUČÍ PROJEKTANT			ING. RADEK PACHL		projekční a inženýrská kancelář		
ZODPOVĚDNÝ PROJEKTANT			ING. RADEK PACHL		 Dopravoprojekt Brno group, spol. s r.o. Kounicova 271/13, 602 00 Brno ☎ 541218956,7		
VYPRACOVAL			ING. RADEK PACHL				
KONTROLOVAL			ING. RADEK MENŠÍK				
KRAJ		KRAJ STŘEDOČESKÝ			DATUM		03/2023
STAVEBNÍ ÚŘAD		VOTICE			FORMÁT		4xA4
AKCE : Most ev.č.12144-2 - Most přes trať ČD za Meznem (Střezimíř) - demolice					MĚŘÍTKO		1:200
					ÚČEL		PDPS
					Č. ZAKÁZKY		2022-57
					ARCHIVNÍ Č.		
PŘÍLOHA:					Č. SOUPRAVY		Č. PŘÍLOHY
ZÁBOROVÝ ELABORÁT							01