




ŘEZ A-A'

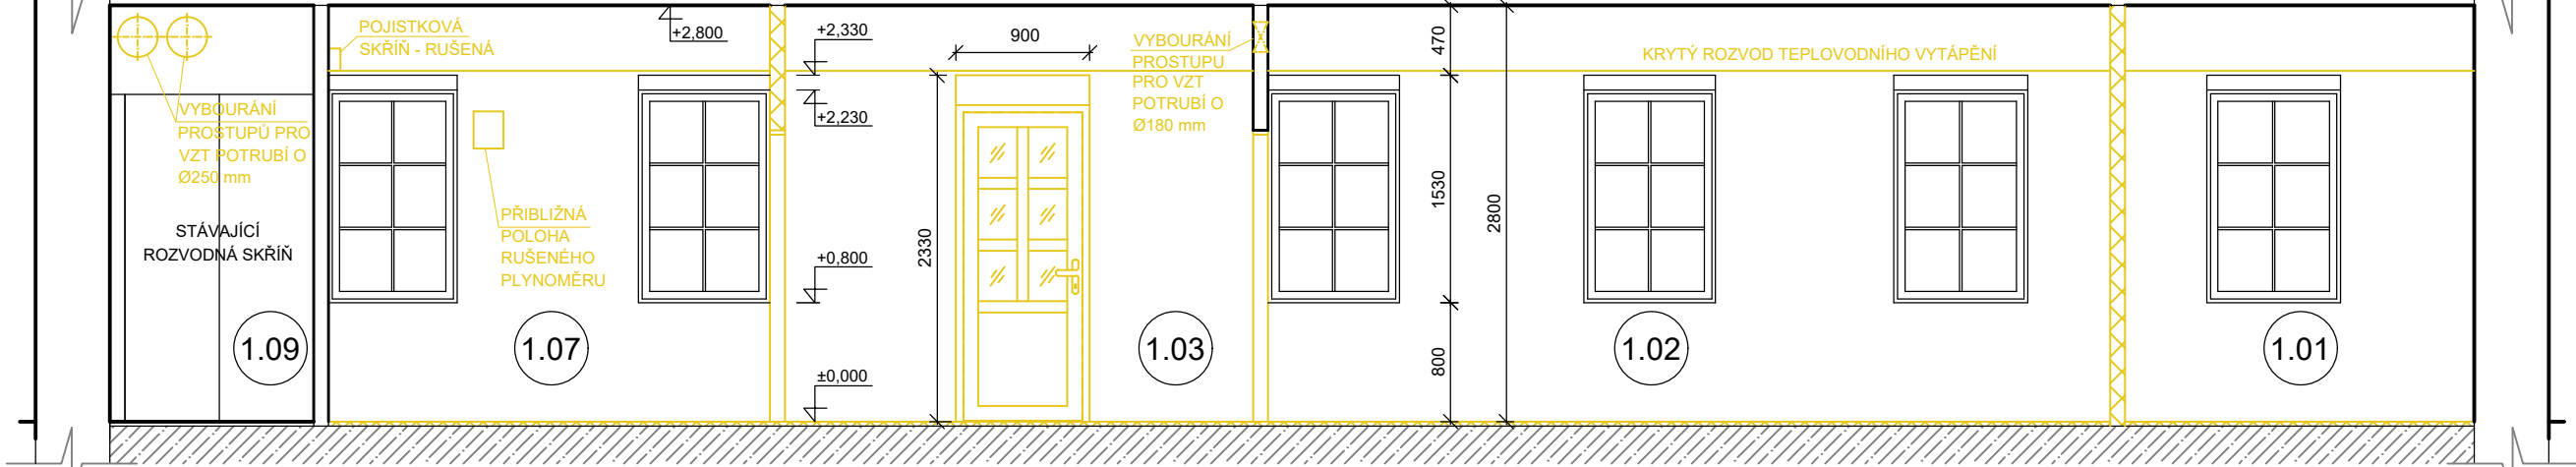


ŘEZ D-D'

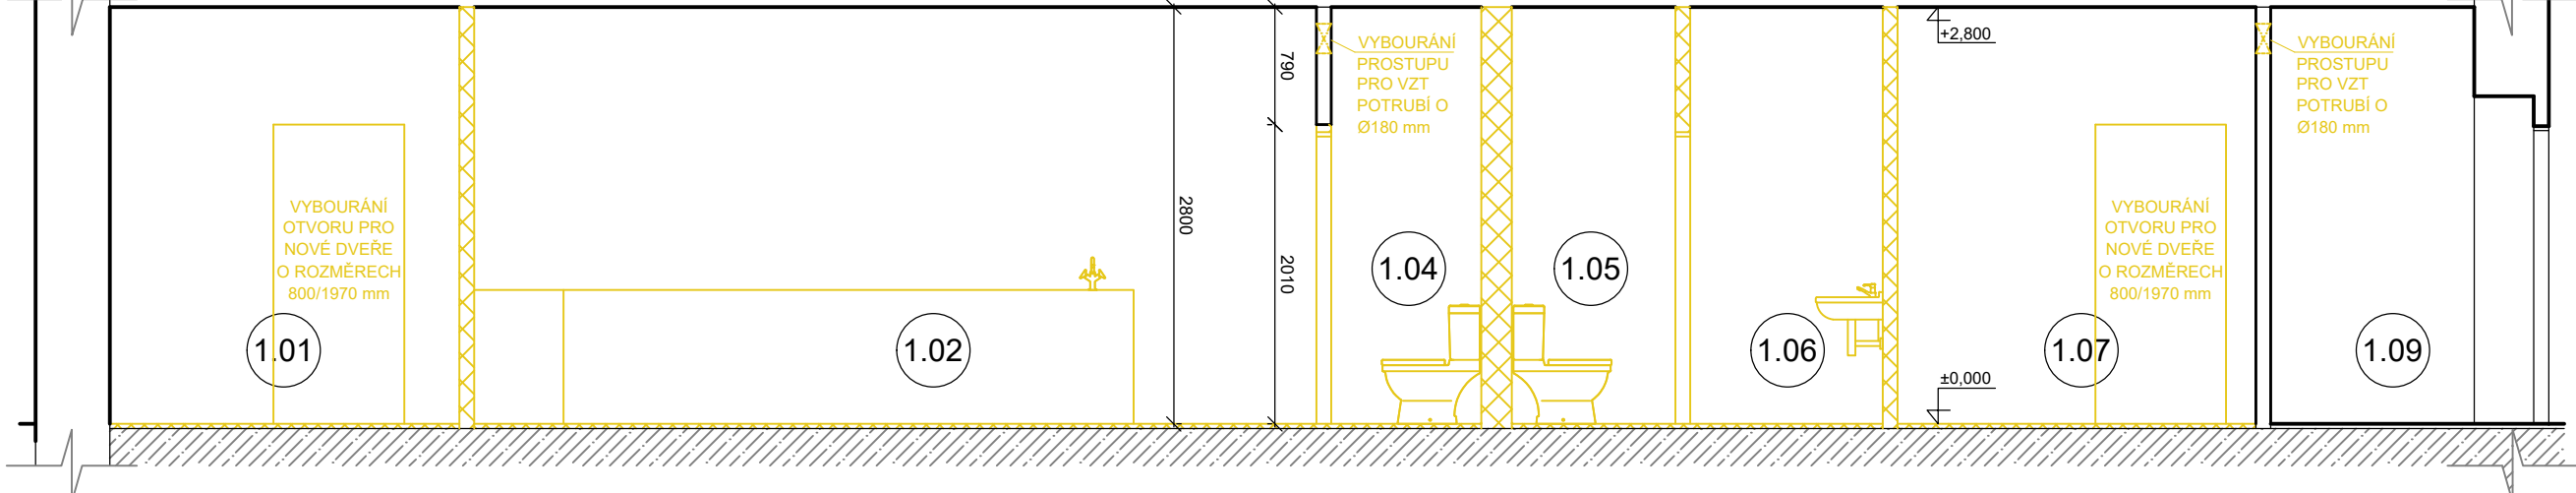

ŘEZ B-B'

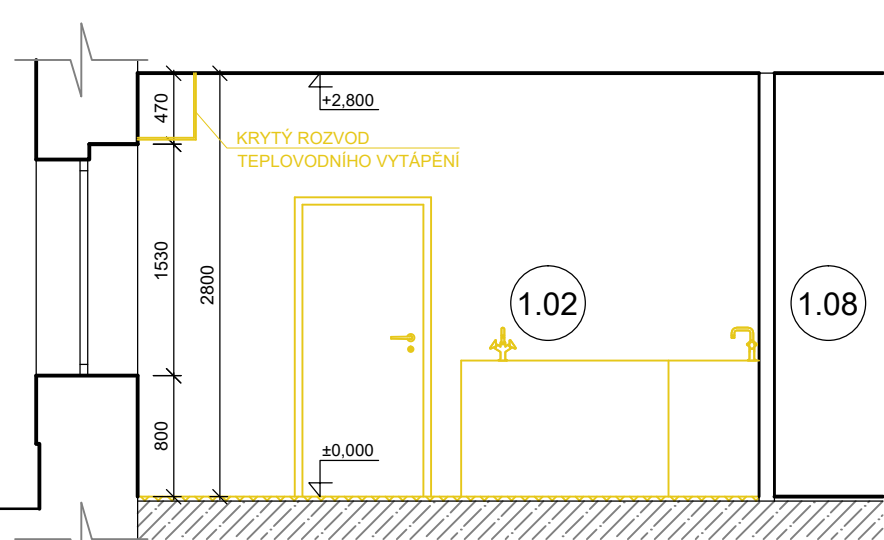

ŘEZ C-C'

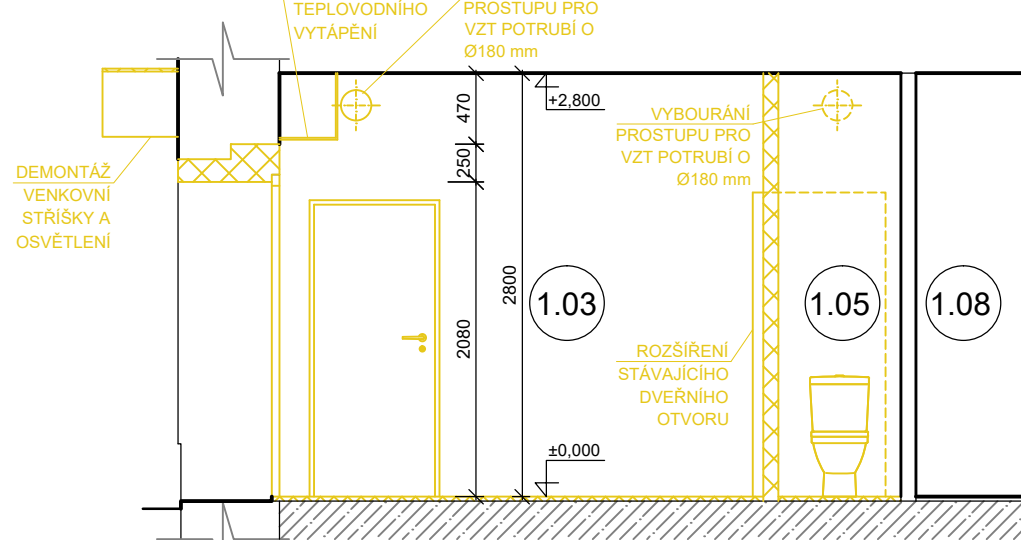

LEGENDA:

- Hranice řešených prostor
- Stávající konstrukce
- Konstrukce bourané

!ROZMĚRY NUTNO OVĚŘIT NA STAVBĚ!

NÁZEV AKCE: Rekonstrukce prostor zubní ordinace		STUPEŇ DOKUMENTACE: DSP	
	MÍSTO STAVBY:	Mládeže 1102, 266 01 Beroun	
	STAVEBNÍK A ŽADATEL:	Střední zdravotnická škola Beroun Mládeže 1102, 266 01 Beroun	
	ZODPOVĚDNÝ PROJEKTANT:	Ing. arch. Ivan Vavřík, Jaselská 32, 160 00 Praha 6, +420 724 030 872, vavrikivan1@gmail.com, ČKA 00 113	
DATUM:	květen 2024	PROJEKTANT ČÁSTI:	Ing. arch. Barbora Plachetková
ČÁST:	D.1.1. Architektonicko-stavební řešení	NÁZEV VÝKRESU/TEXTU: ŘEZ A-A', B-B', C-C', D-D' - stávající stav + bourání	ČÍSLO VÝKRESU/TEXTU: D.1.1.110_II

TABULKA MÍSTNOSTÍ STÁVAJÍCÍ STAV					
Číslo	Název	Plocha	Druh podlahy	Povrchy stěn	Povrch stropu
1.01	ZÁZEMÍ ORDINACE	9,66 m ²	PVC	MALBA	MALBA
1.02	ORDINACE	23,28 m ²	PVC	MALBA, KER. DL.	MALBA
1.03	ČEKÁRNA	10,08 m ²	KER. DLAŽBA	MALBA, KER. DL.	MALBA
1.04	WC - LÉKAŘ	0,82 m ²	KER. DLAŽBA	MALBA, KER. DL.	MALBA
1.05	WC - PACIENTI	0,89 m ²	KER. DLAŽBA	MALBA, KER. DL.	MALBA
1.06	PŘEDSÍŇ WC	1,05 m ²	KER. DLAŽBA	MALBA, KER. DL.	MALBA
1.07	LABORATOŘ	11,7 m ²	PVC	MALBA, KER. DL.	MALBA
1.08	CHODBA	28,0 m ²	KER. DLAŽBA	MALBA	SDK PODHLED
1.09	ROZVODNA	5,63 m ²	KER. DL., BETON	MALBA	MALBA

Poznámky:

- V řešených prostorách budou demontovány všechny zařizovací sanitární předměty
- V řešených prostorách bude demontována stávající elektroinstalace a koncové prvky elektro - zásuvky, vypínače, svítidla apod.
- V řešených prostorách budou odstraněny veškeré keramické obklady
- V řešených prostorách budou oškrábány vrstvy malby na stěnách a na stropěch
- V řešených prostorách bude odstraněna nášílapná vrstva podlah
- SDK krytí rozvodu vytápění bude částečně demontováno a bude prověřeno, zda lze v těchto místech vést i VZT potrubí.