


PŮDORYS

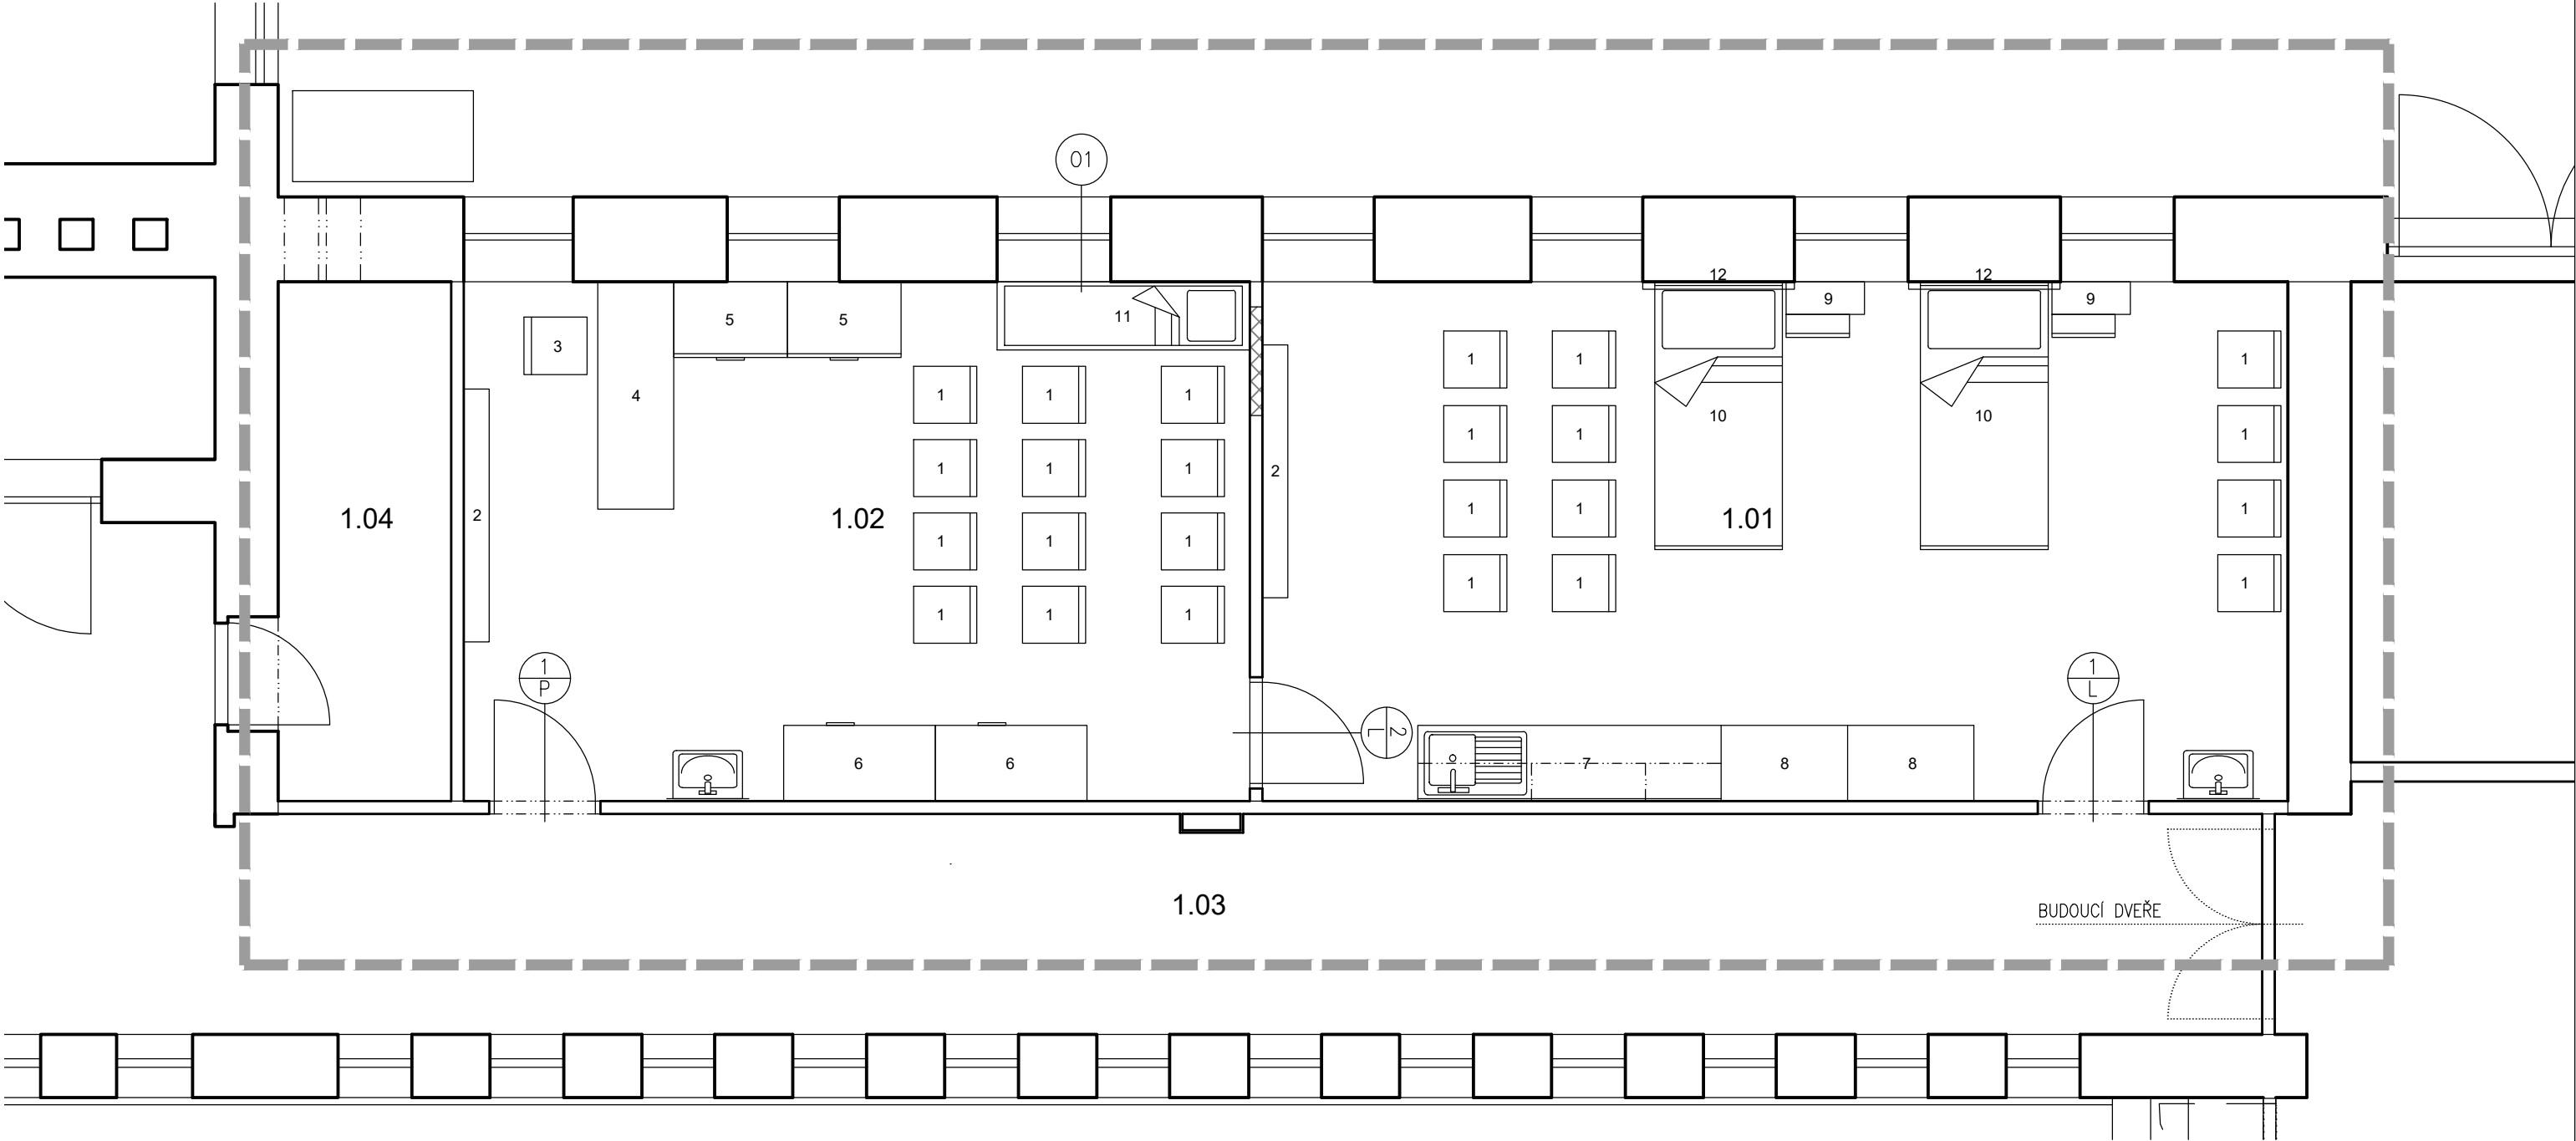

- Zařízení odborných učeben:
- 1. Židle pro studenty (m.č. 1.01 a 1.02) 24x
 - 2. Interaktivní tabule (m.č. 1.01 a 1.02) 2x
 - 3. Židle učitelská (m.č. 1.02) 1x
 - 4. Katedra (m.č. 1.02) 1x
 - 5. Skříňka na kolečkách (m.č. 1.02) 2x
 - 6. Skříňka (m.č. 1.02) 2x
 - 7. Kuchyňská linka (m.č. 1.01) 1x
 - 8. Skříň (m.č. 1.01) 2x
 - 9. Skříňka u lůžka (m.č. 1.01) 2x
 - 10. Lůžko (m. č. 1.01) 2x
 - 11. Lůžko (m. č. 1.02) 1x
 - 12. Nástěnná rampa maximální délky 1200 mm (m.č. 1.01) 2x

TABULKA MÍSTNOSTÍ NÁVRH					
Číslo	Název	Plocha	Druh podlahy	Povrchy stěn	Povrch stropu
1.01	ODBORNÁ UČEBNA	33,35 m ²	zátěžové PVC	MALBA, KER. DL.	MALBA, PODHL.1
1.02	ODBORNÁ UČEBNA	25,56 m ²	zátěžové PVC	MALBA, KER. DL.	MALBA, PODHL.1
1.03	CHODBA (stávající)	28,0 m ²	KER. DLAŽBA (stávající)	MALBA (stávající)	SDK PODHLED (stávající)
1.04	ROZVODNA (stávající)	5,63 m ²	KER. DL., BETON (stávající)	MALBA, KER. DL. (stávající)	MALBA (stávající)

!ROZMĚRY NUTNO OVĚŘIT NA STAVBĚ!

NÁZEV AKCE: Rekonstrukce prostor zubní ordinace		STUPEŇ DOKUMENTACE: DSP	
	MÍSTO STAVBY:	Mládeže 1102, 266 01 Beroun	
	STAVEBNÍK A ŽADATEL:	Střední zdravotnická škola Beroun Mládeže 1102, 266 01 Beroun	
	ZODPOVĚDNÝ PROJEKTANT:	Ing. arch. Ivan Vavřík, Jaselská 32, 160 00 Praha 6, +420 724 030 872, vavrikivan1@gmail.com, ČKA 00 113	
DATUM:	květen 2024	PROJEKTANT ČÁSTI:	Ing. arch. Barbora Plachetková
		MĚŘÍTKO:	1:50
		FORMÁT:	A3
ČÁST: D.1.1. Architektonicko-stavební řešení		NÁZEV VÝKRESU/TEXTU: PŮDORYS - návrh zařízení odborných učeben	
		ČÍSLO VÝKRESU/TEXTU: D.1.1.20_II	