


3+N+PE st. 50Hz 400/230V / TN-C-S

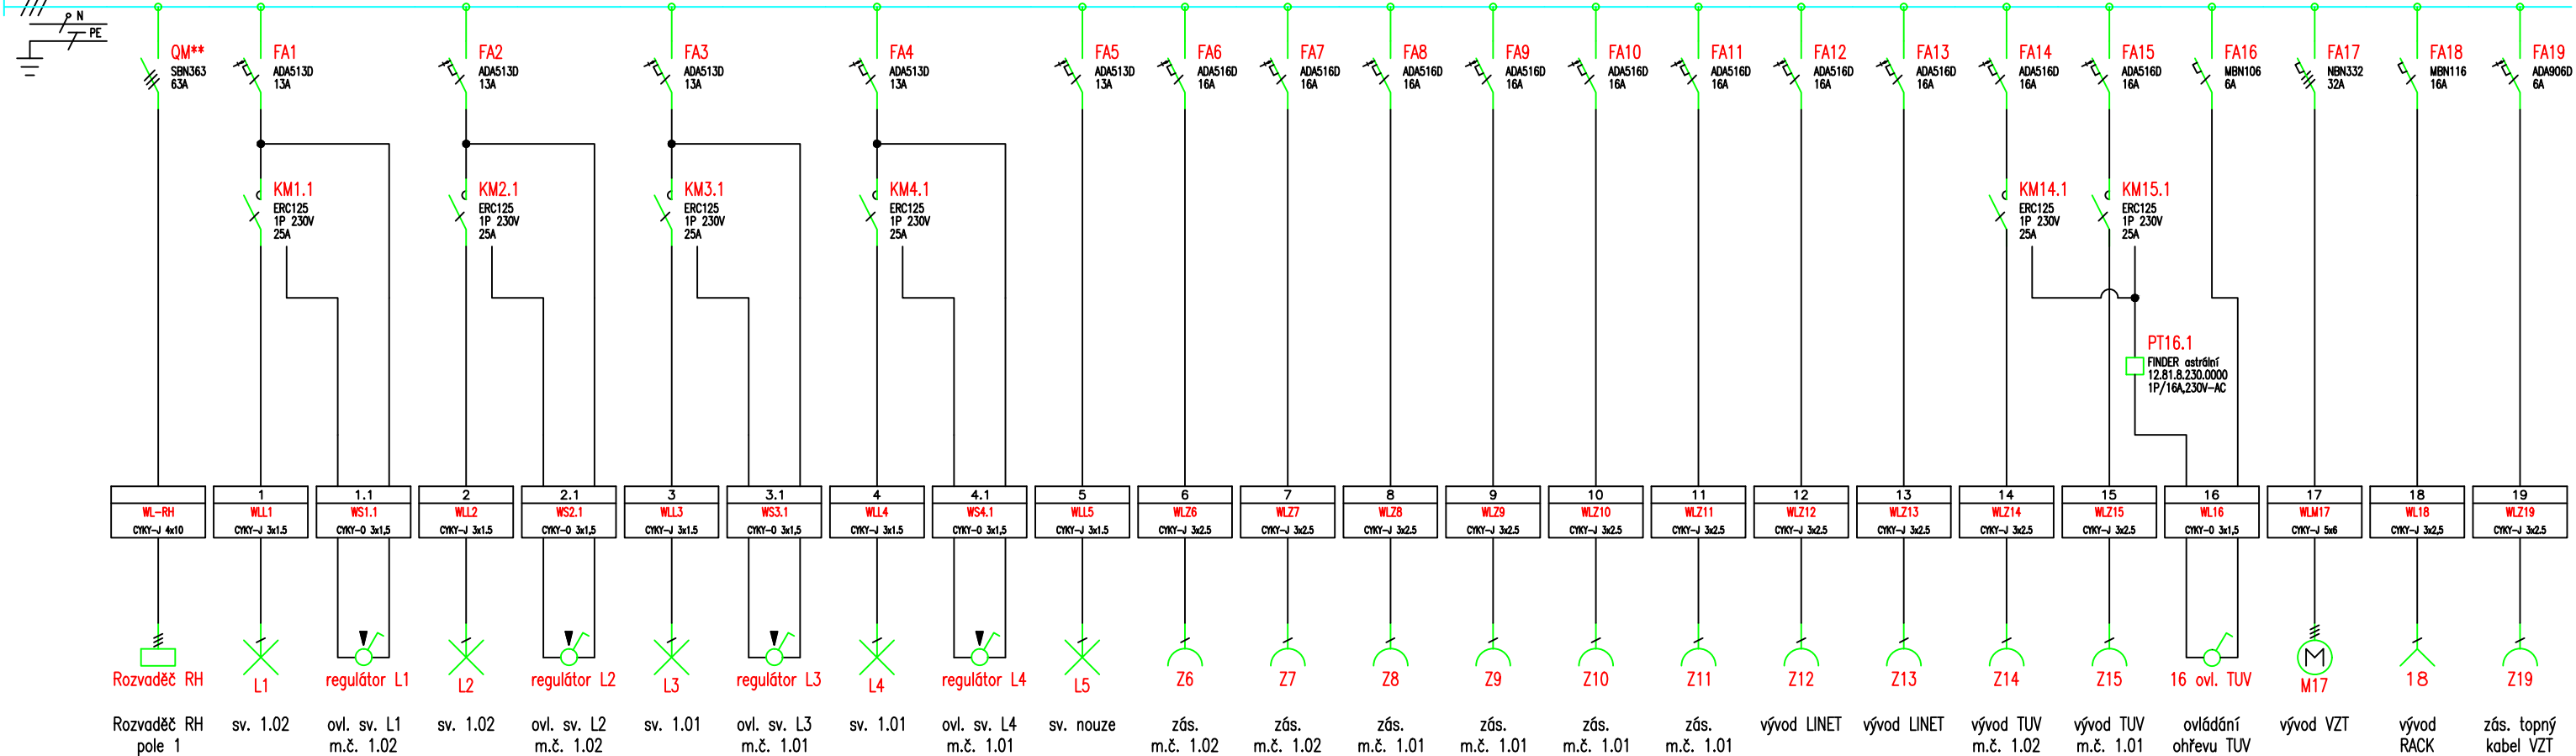

ROZVODNICE: HAGER VECTOR VP72M

KRYTÍ: IP65

ROZMĚRY: v.650 x š.400 x hl.210mm

POZNÁMKA:

– lze použít přístroje a rozvodnici libovolného výrobce

NÁZEV AKCE:		STUPEŇ DOKUMENTACE:
úprava zubní ordinace na učebny		DSP, DUR
AUTORIZACE:	MÍSTO STAVBY:	Střední zdravotnická škola Beroun ul. Mládeže 1102/02 266 01 Beroun
	STAVEBNÍK A ŽADATEL:	Střední zdravotnická škola Beroun ul. Mládeže 1102/02 266 01 Beroun
	ZODPOVĚDNÝ PROJEKTANT:	Ing. arch. Ivan Vavřík, Jaselská 32, Praha 6, +420 724 030 872, vavrikivan1@gmail.com, ČKA 00 113
DATUM:	PROJEKTANT ČÁSTI:	MĚŘÍTKO: ----
ČÁST:	NÁZEV VÝKRESU/TEXTU:	ČÍSLO VÝKRESU/TEXTU:
D.1.4.4 Silnoproudá elektrotechnika	rozvodnice učeben - R1	E-3