


POHLED ZÁPADNÍ

1:100

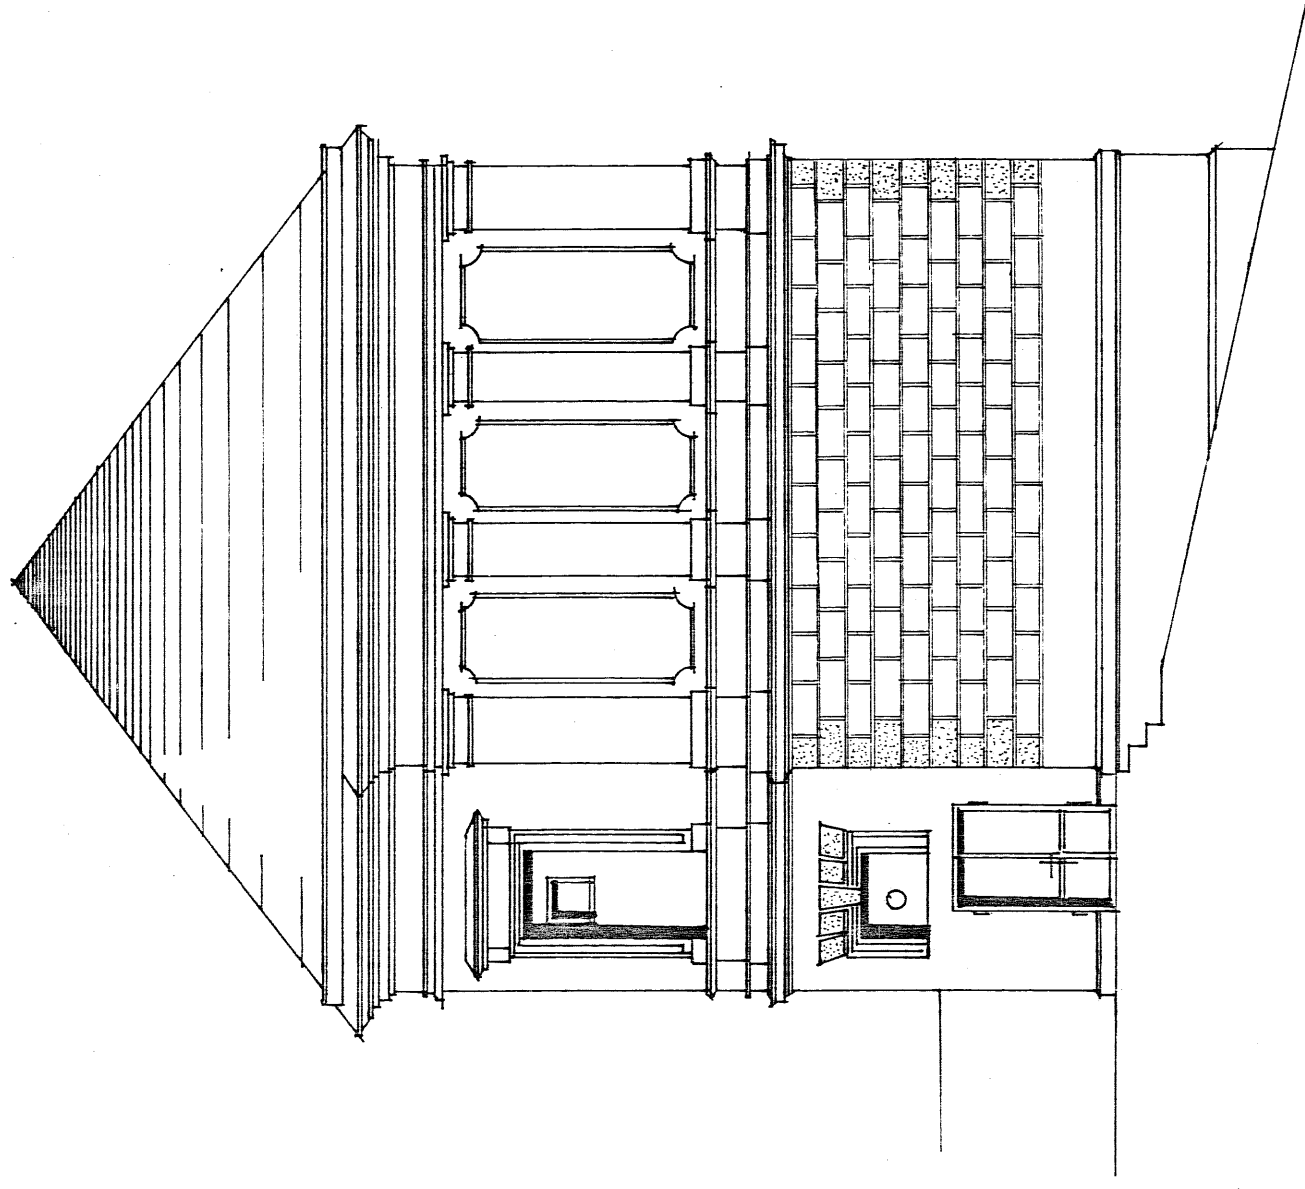

PROJEKT		PRŮVĚRA		DOK.		POZN.	
VYPRACOVÁ		KOBK	TECHN. KONTR.	Ing. Jaromír Ludvík		Hrnčířská 1013	
PROJEKTANT		ING. NOVOTNÝ	VED. ÚVÁHA	272 01 Klášter		STUPEN 55	
MOL. O. - MS.		ING. LUDVÍK		DUM 03/93			
MÍSTO :		KLADNO - KRAPIČE 52/1		C. JAK.		9227-008	
INVESTOR		BUDDOVA ODBOT. ÚJLŠTĚ - KRAPIČE 2.52/1					
STAVBA		ZAHŘEŇENÍ STAV. STAVU				9227-008-YD-09	
OBL. - PS.		POHLED ZÁPADNÍ				MĚŘÍTKO 1:100	
08580						C. MĚR.	
						KONTYNGENT V	