


NOVÝ STAV – PŘÍČNÝ ŘEZ PROPUSTKEM M 1:50
(ŘEZ: C–C')

- ASFALTOVÝ BETON PRO O
- SPOJOVACÍ POSTŘIK KATIC
- ZBYTKOVÉ MNOŽSTVÍ POJ
- ASFALTOVÝ BETON PRO L

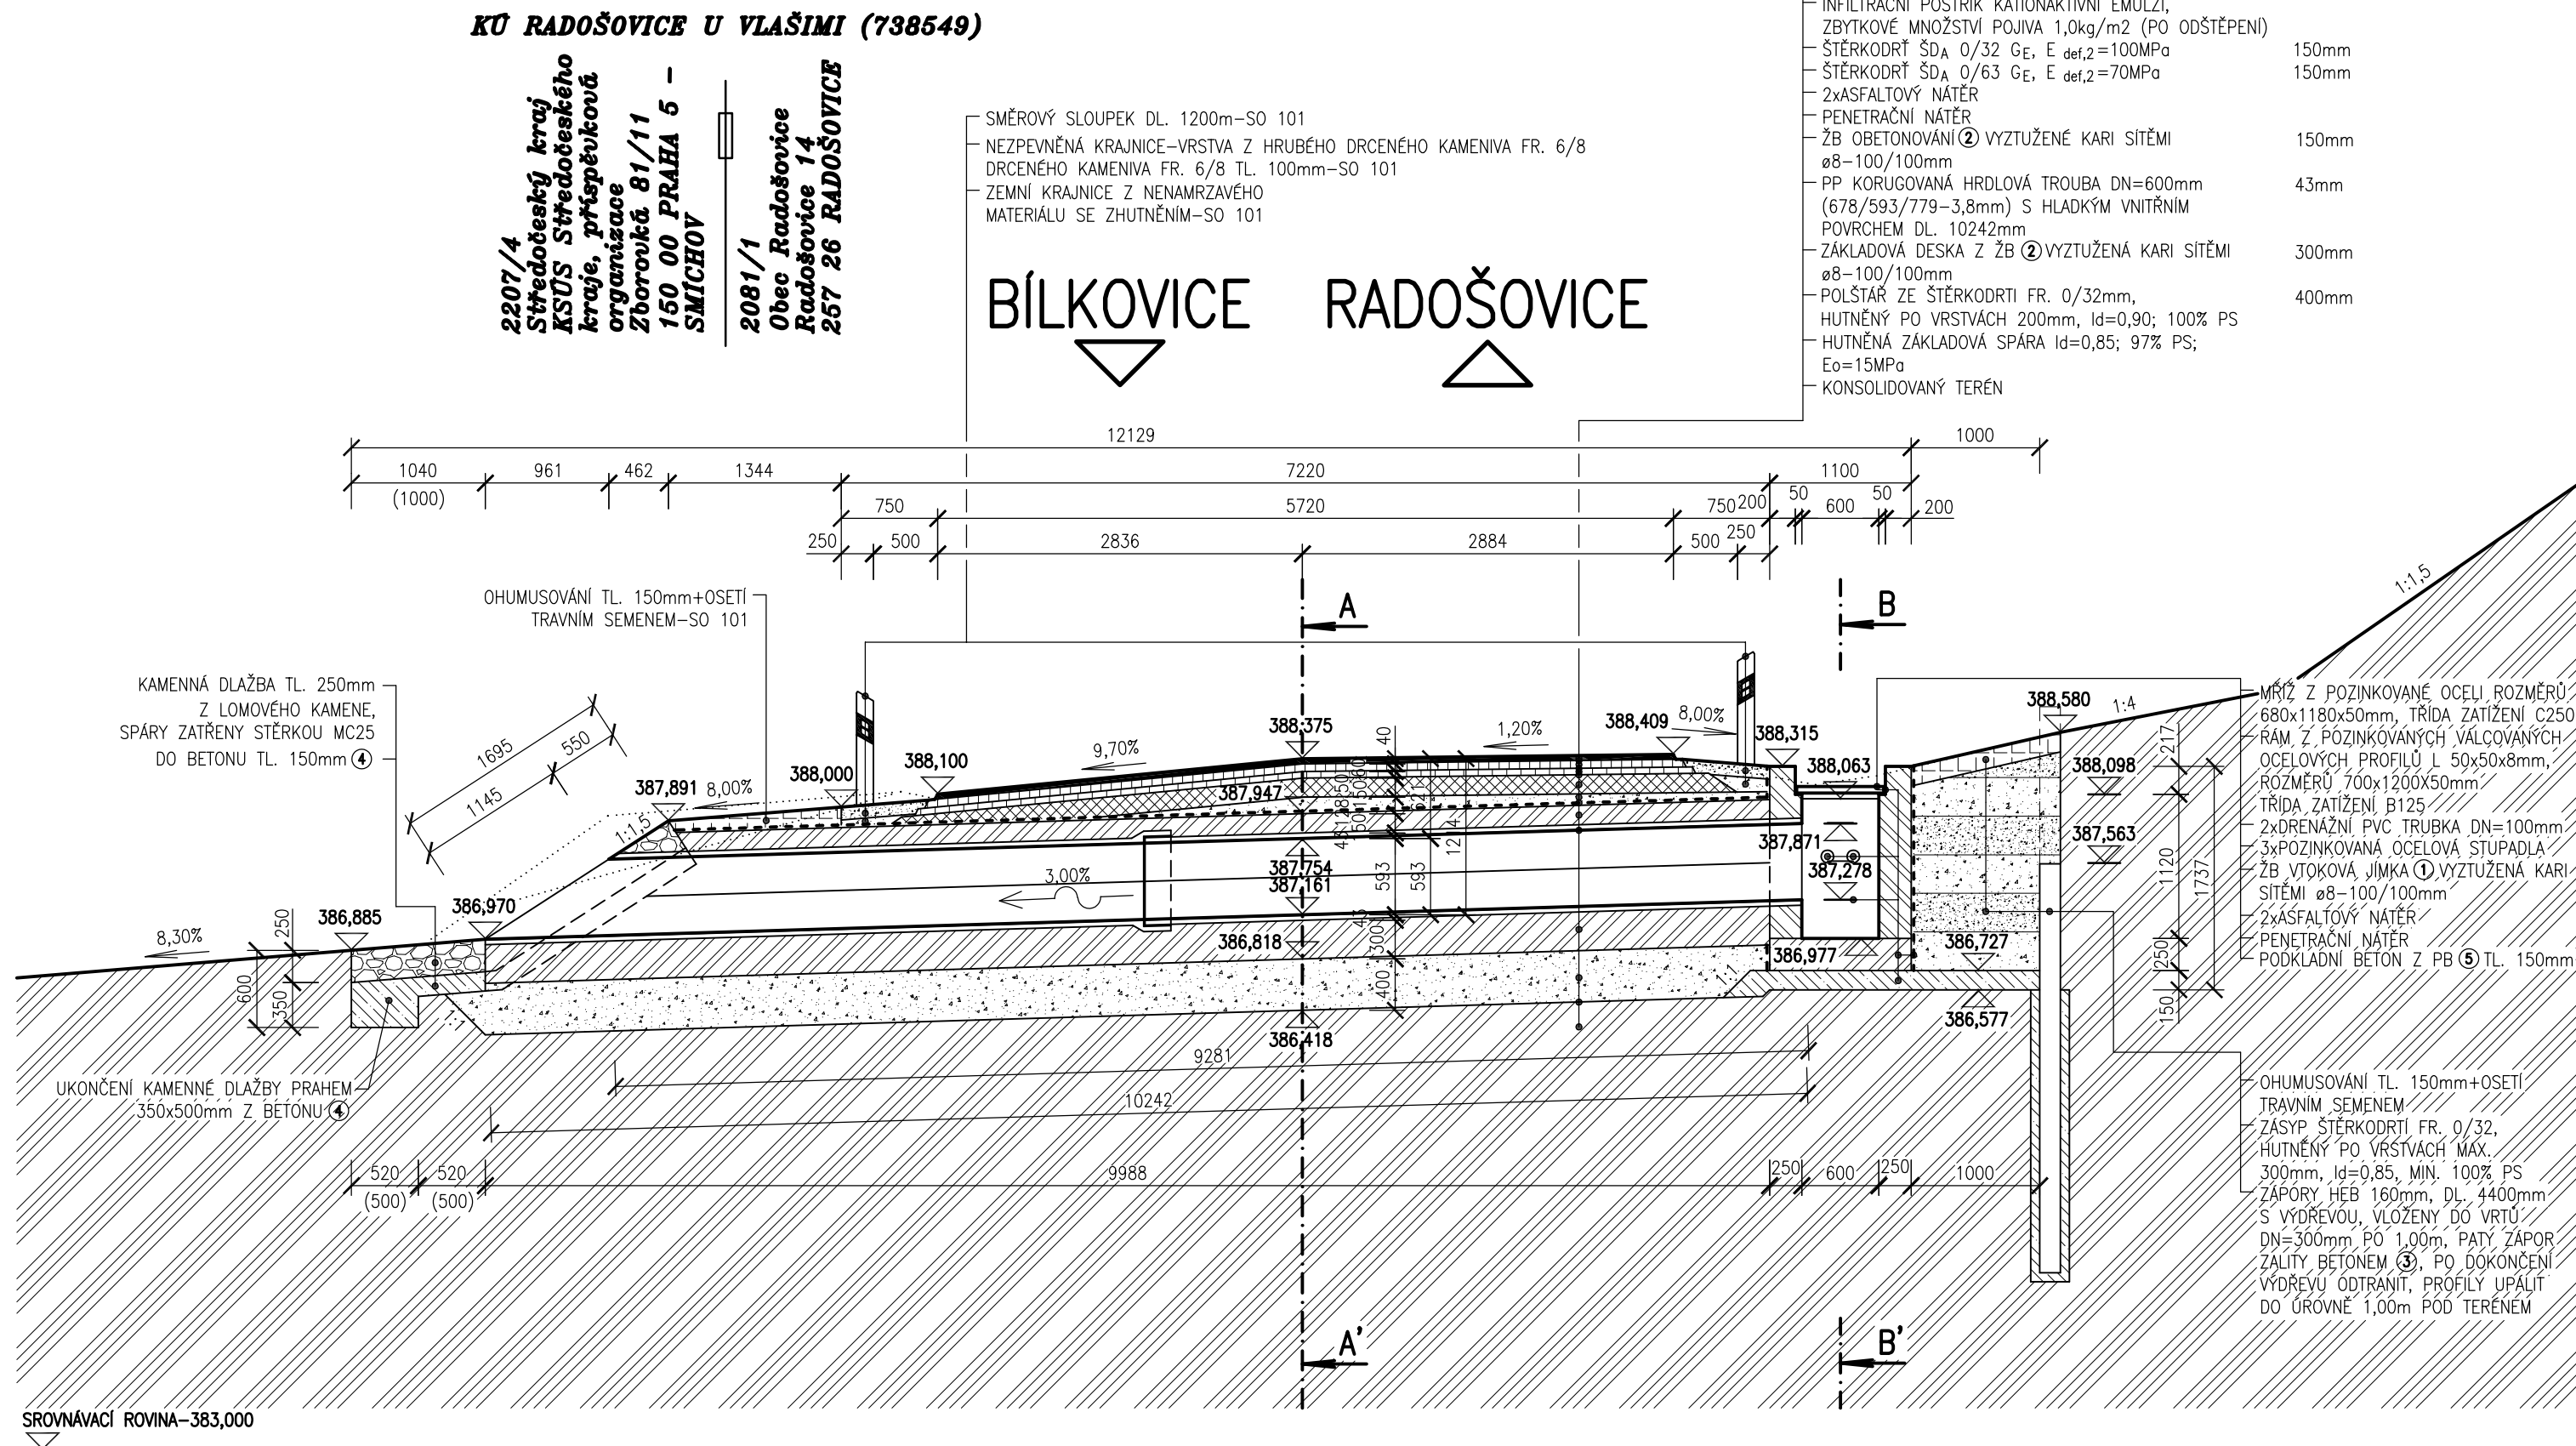


DRUHY POUŽITÝCH BETONŮ:

- ① BETON ČSN EN 206-1-C30/37-XF4 (CZ)-Cl 0,4-Dmax 22-S4
- ② BETON ČSN EN 206-1-C25/30-XF3+XA2 (CZ)-Cl 0,4-Dmax 22-S4
- ③ BETON ČSN EN 206-1-C25/30-XF3 (CZ)-Cl 1,0-Dmax 22-S4
- ④ BETON ČSN EN 206-1-C25/30-XF3 (CZ)-Cl 1,0-Dmax 16-S2
- ⑤ BETON ČSN EN 206-1-C12/15-XO (CZ)-Cl 1,0-Dmax 22-S4

ŽB VTKOVÁ JIMKA,
BETONOVÝ PREFABLOK
ŽB ZÁKLADOVÁ DESKA,
ŽB OBETONOVÁNÍ
ZÁPORY
LOŽE KAMENNÉ DLAŽBY A
PŘÍKOPOVÝCH TVÁRNIC
PODKLADNÍ BETON

POZNÁMKY:

- ① PRO ZPŘEHLEDNĚNÍ NEJSOU NA VÝKRESE ZOBRAZENY A ZAKÓTOVÁNY NĚKTERÉ VIDITELNÉ HRANY.
- ② HODNOTY V ZÁVORKÁCH UvádĚJÍ VZDÁLENOSTI V PŘÍSLUŠNÉM KOLMÉM SMĚRU.
- ③ POKUD NENÍ VE VÝKRESU STANOVENO JINAK, VŠECHNY HRANY ZKOSÍ 20x20mm.
- ④ VŠECHNY PRACOVNÍ SPÁRY BUDOU OPATŘENY SPOJOVACÍM MŮSTKEM NA CEMENTOVÉ BÁZI.

OBJEDNATEL	KRAJSKÁ SPRÁVA A ÚDRŽBA SILNIC STŘEDOČESKÉHO KRAJE PŘÍSPĚVKOVÁ ORGANIZACE ZBOROVSKÁ 11, 150 21 PRAHA 5	
ZÁSTUPCE OBJEDNATELE	STANISLAV POHUNEK	

OZN. ZMĚNY	POPIS ZMĚNY	DATUM	PODPIS

ZHOTOVITEL	IM-PROJEKT, INŽENÝRSKÉ A MOSTNÍ KONSTRUKCE, s.r.o. OHRAZENICKÁ 169, 530 09 PARDUBICE TEL: 533 446 080-2, im-projekt@im-projekt.cz, www.im-projekt.cz		 IM-PROJEKT, INŽENÝRSKÉ A MOSTNÍ KONSTRUKCE, s.r.o. OHRAZENICKÁ 169, 530 09 PARDUBICE TEL: 533 446 080-2 FAX: 533 446 089 im-projekt@im-projekt.cz www.im-projekt.cz
ZAKÁZKOVÉ ČÍSLO	2018656		
ZODP. PROJEKTANT	ING. MIROSLAV TOBEK	<i>Tobek M.</i>	
VYPRACOVAL	ING. MIROSLAV TOBEK	<i>Tobek M.</i>	
KONTROLOVAL	ING. MARTIN MEJZLÍK	<i>mejlík</i>	

GENERÁLNÍ PROJEKTANT IM-PROJEKT, INŽENÝRSKÉ A MOSTNÍ KONSTRUKCE, s.r.o. OHRAZENICKÁ 169, 530 09 PARDUBICE TEL: 533 446 080-2, im-projekt@im-projekt.cz, www.im-projekt.cz		IM-PROJEKT, INŽENÝRSKÉ A MOSTNÍ KONSTRUKCE, s.r.o. OHRAZENICKÁ 169, 530 09 PARDUBICE TEL: 533 446 080-2 FAX: 533 446 089 im-projekt@im-projekt.cz www.im-projekt.cz	
HLAVNÍ INŽENÝR PROJEKTU ING. TOMAŠ PÁTEČEK			
KRAJ: STŘEDOČESKÝ	ORP: VLAŠIM	KATASTR: BÍLKOVICE / RADOŠOVICE	
STAVBA:			
II/113 BÍLKOVICE, MOST EV.Č.113-015			
ČÁST:			
SO 102 - PROPUSTEK V KM 1,88342			
PŘÍLOHA:			
NOVÝ STAV - PŘÍČNÝ ŘEZ PROPUSTKEM			
		FORMÁT	4 x A4
		DATUM	BŘEZEN 2019
		STUPEŇ	DÚR+DSP
		ČÍSLO ZAK.	2018656
		MĚŘITKO	1:50
		ČÍSLO PŘÍLOHY:	ČÍSLO PARÉ:
		D.1.1.2.2.03	
Dokumentaci lze užívat pouze ve smyslu příslušné smlouvy o dílo, výkres či jeho část může být kopírován nebo jiným způsobem rozšiřován pouze po předchozím souhlasu IM-Projekt, inženýrské a mostní konstrukce, s.r.o.			