


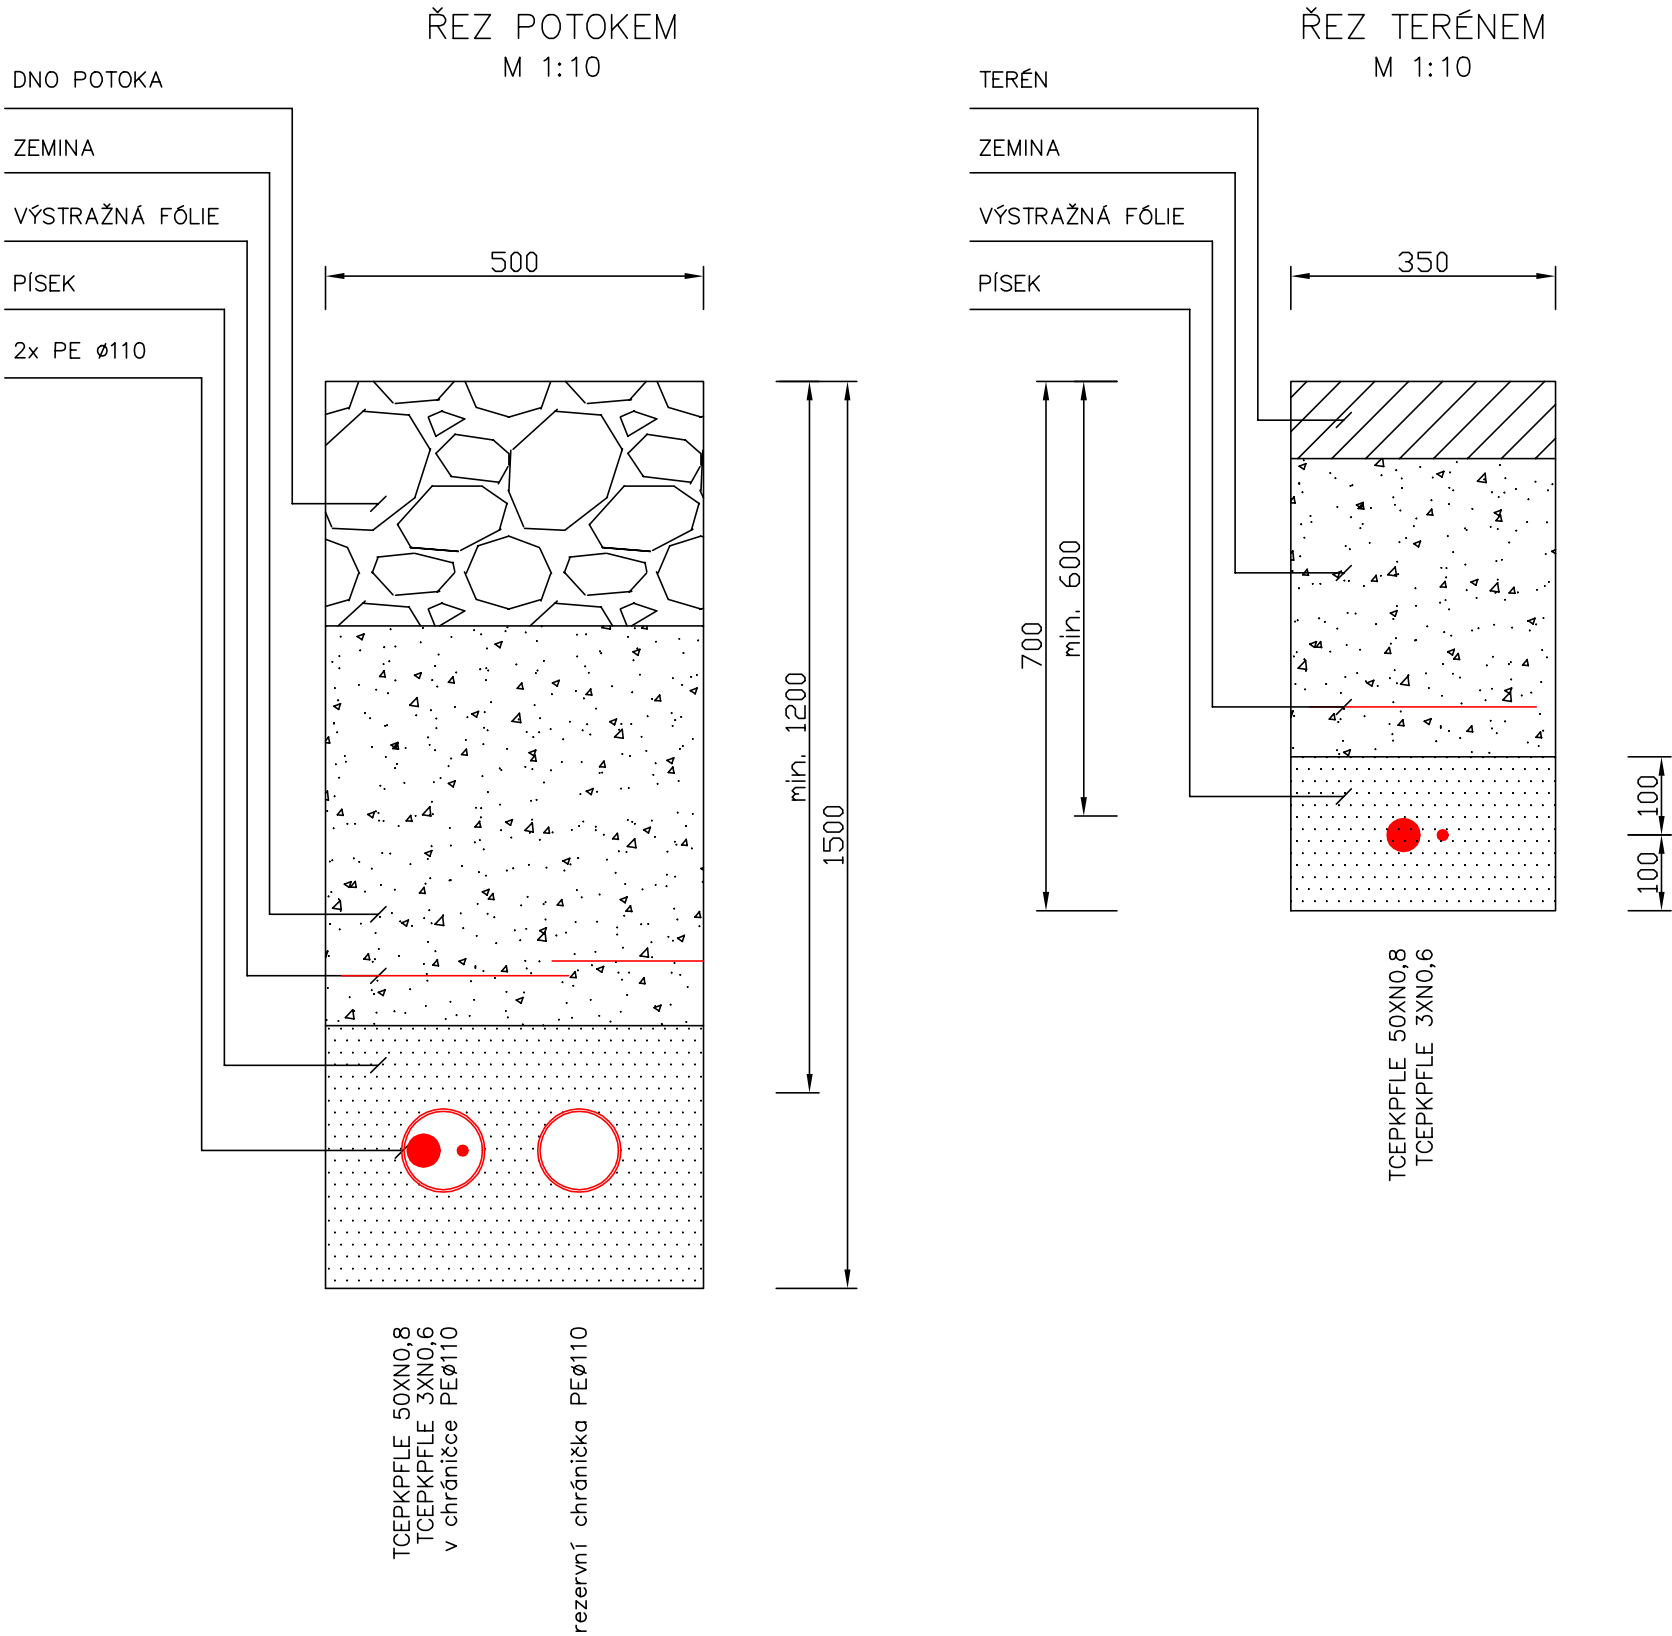

VZOROVÉ ŘEZY
M 1:10



OBJEDNATEL	KRAJSKÁ SPRÁVA A ÚDRŽBA SILNIC STŘEDOČESKÉHO KRAJE PŘÍSPĚVKOVÁ ORGANIZACE ZBOROVSKÁ 11, 150 21 PRAHA 5	
ZÁSTUPCE OBJEDNATELE	STANISLAV POHUNEK	

OZN. ZMĚNY	POPIS ZMĚNY	DATUM	PODPIS

ZHOTOVITEL	ALEXA-PROJEKCE, s.r.o., PROJEKCE SDĚLOVACÍCH ROZVODŮ MIKŠÍČKOVA 1060/9, 615 00 BRNO - ŽIDENICE TEL: 541 218 099, info@alexaprojekce.cz, www.alexaprojekce.cz		<div>Alexa—projekce s.r.o. Projekce sdělovacích rozvodů Sídlo: Mikšíčkova 1060/9, Židenice, 615 00 Brno Kancelář: Minská 27a, 616 00 Brno tel.: 541 218 099</div>
ZAKÁZKOVÉ ČÍSLO	3045-12-19		
ZODP. PROJEKTANT	ING. KAREL ALEXA	<i>K.Alexa</i>	
VYPRACOVAL	BC. PETR VÍTEK	<i>P.Vitek</i>	
KONTROLOVAL	ING. KAREL ALEXA	<i>K.Alexa</i>	

GENERÁLNÍ PROJEKTANT		IM-PROJEKT, INŽENÝRSKÉ A MOSTNÍ KONSTRUKCE, s.r.o. OHRAZENICKÁ 169, 530 09 PARDUBICE TEL: 533 446 080-2, im-projekt@im-projekt.cz, www.im-projekt.cz		IM-PROJEKT, INŽENÝRSKÉ A MOSTNÍ KONSTRUKCE, s.r.o. OHRAZENICKÁ 169, 530 09 PARDUBICE TEL: 533 446 080-2 FAX: 533 446 089 im-projekt@im-projekt.cz www.im-projekt.cz			
HLAVNÍ INŽENÝR PROJEKTU		ING. TOMÁŠ PÁTEČEK					
KRAJ: STŘEDOČESKÝ		ORP: VLAŠIM		KATASTR: BÍLKOVICE / RADOŠOVICE			
STAVBA: II/113 BÍLKOVICE, MOST EV.Č.113-015 ČÁST : SO 401 - PŘELOŽKA SDĚLOVACÍHO VEDENÍ PŘÍLOHA: VZOROVÉ ŘEZY				FORMÁT		3xA4	
				DATUM		BŘEZEN 2019	
				STUPEŇ		DÚR+DSP	
				ČÍSLO ZAK.		2018656	
				MĚŘÍTKO		1:10	
				ČÍSLO PŘÍLOHY: D.1.4.3		ČÍSLO PARÉ:	

Dokumentaci lze užívat pouze ve smyslu příslušné smlouvy o dílo, výkres či jeho část může být kopírován nebo jiným způsobem rozšiřován pouze po předchozím souhlasu IM–Projekt, inženýrské a mostní konstrukce, s.r.o.