




PŪDORYS PROPUSŲKU

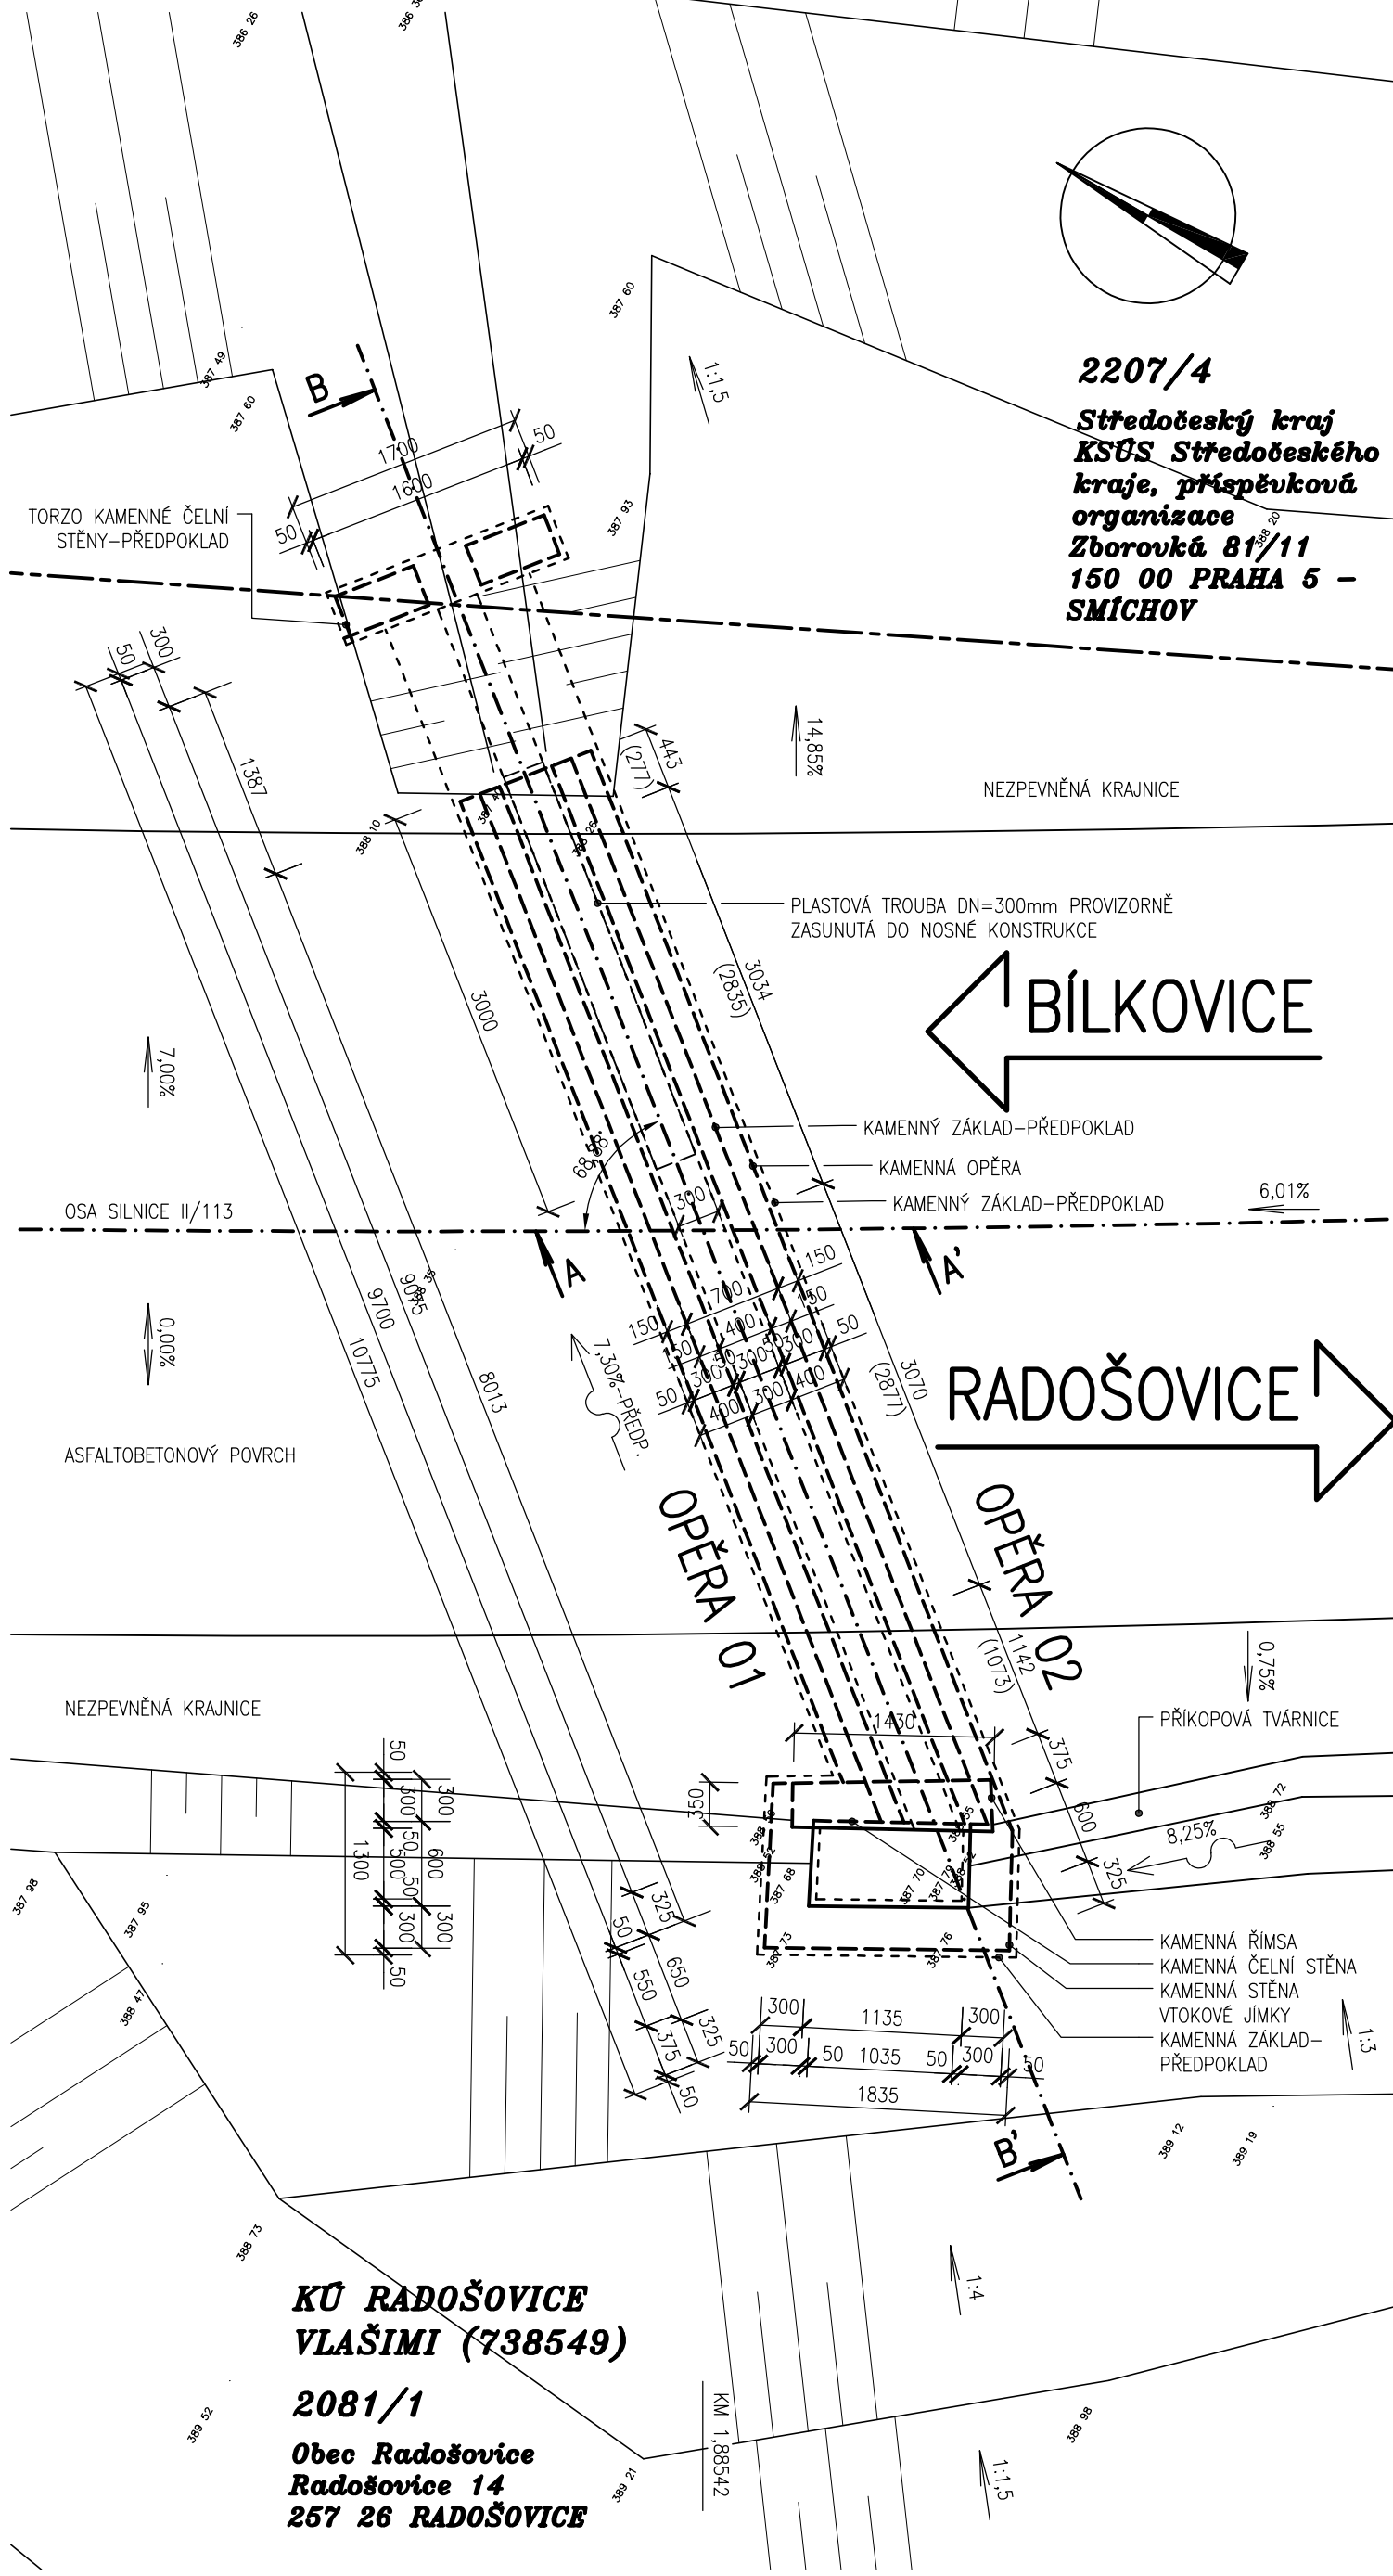

(ŘEZ: A-A')

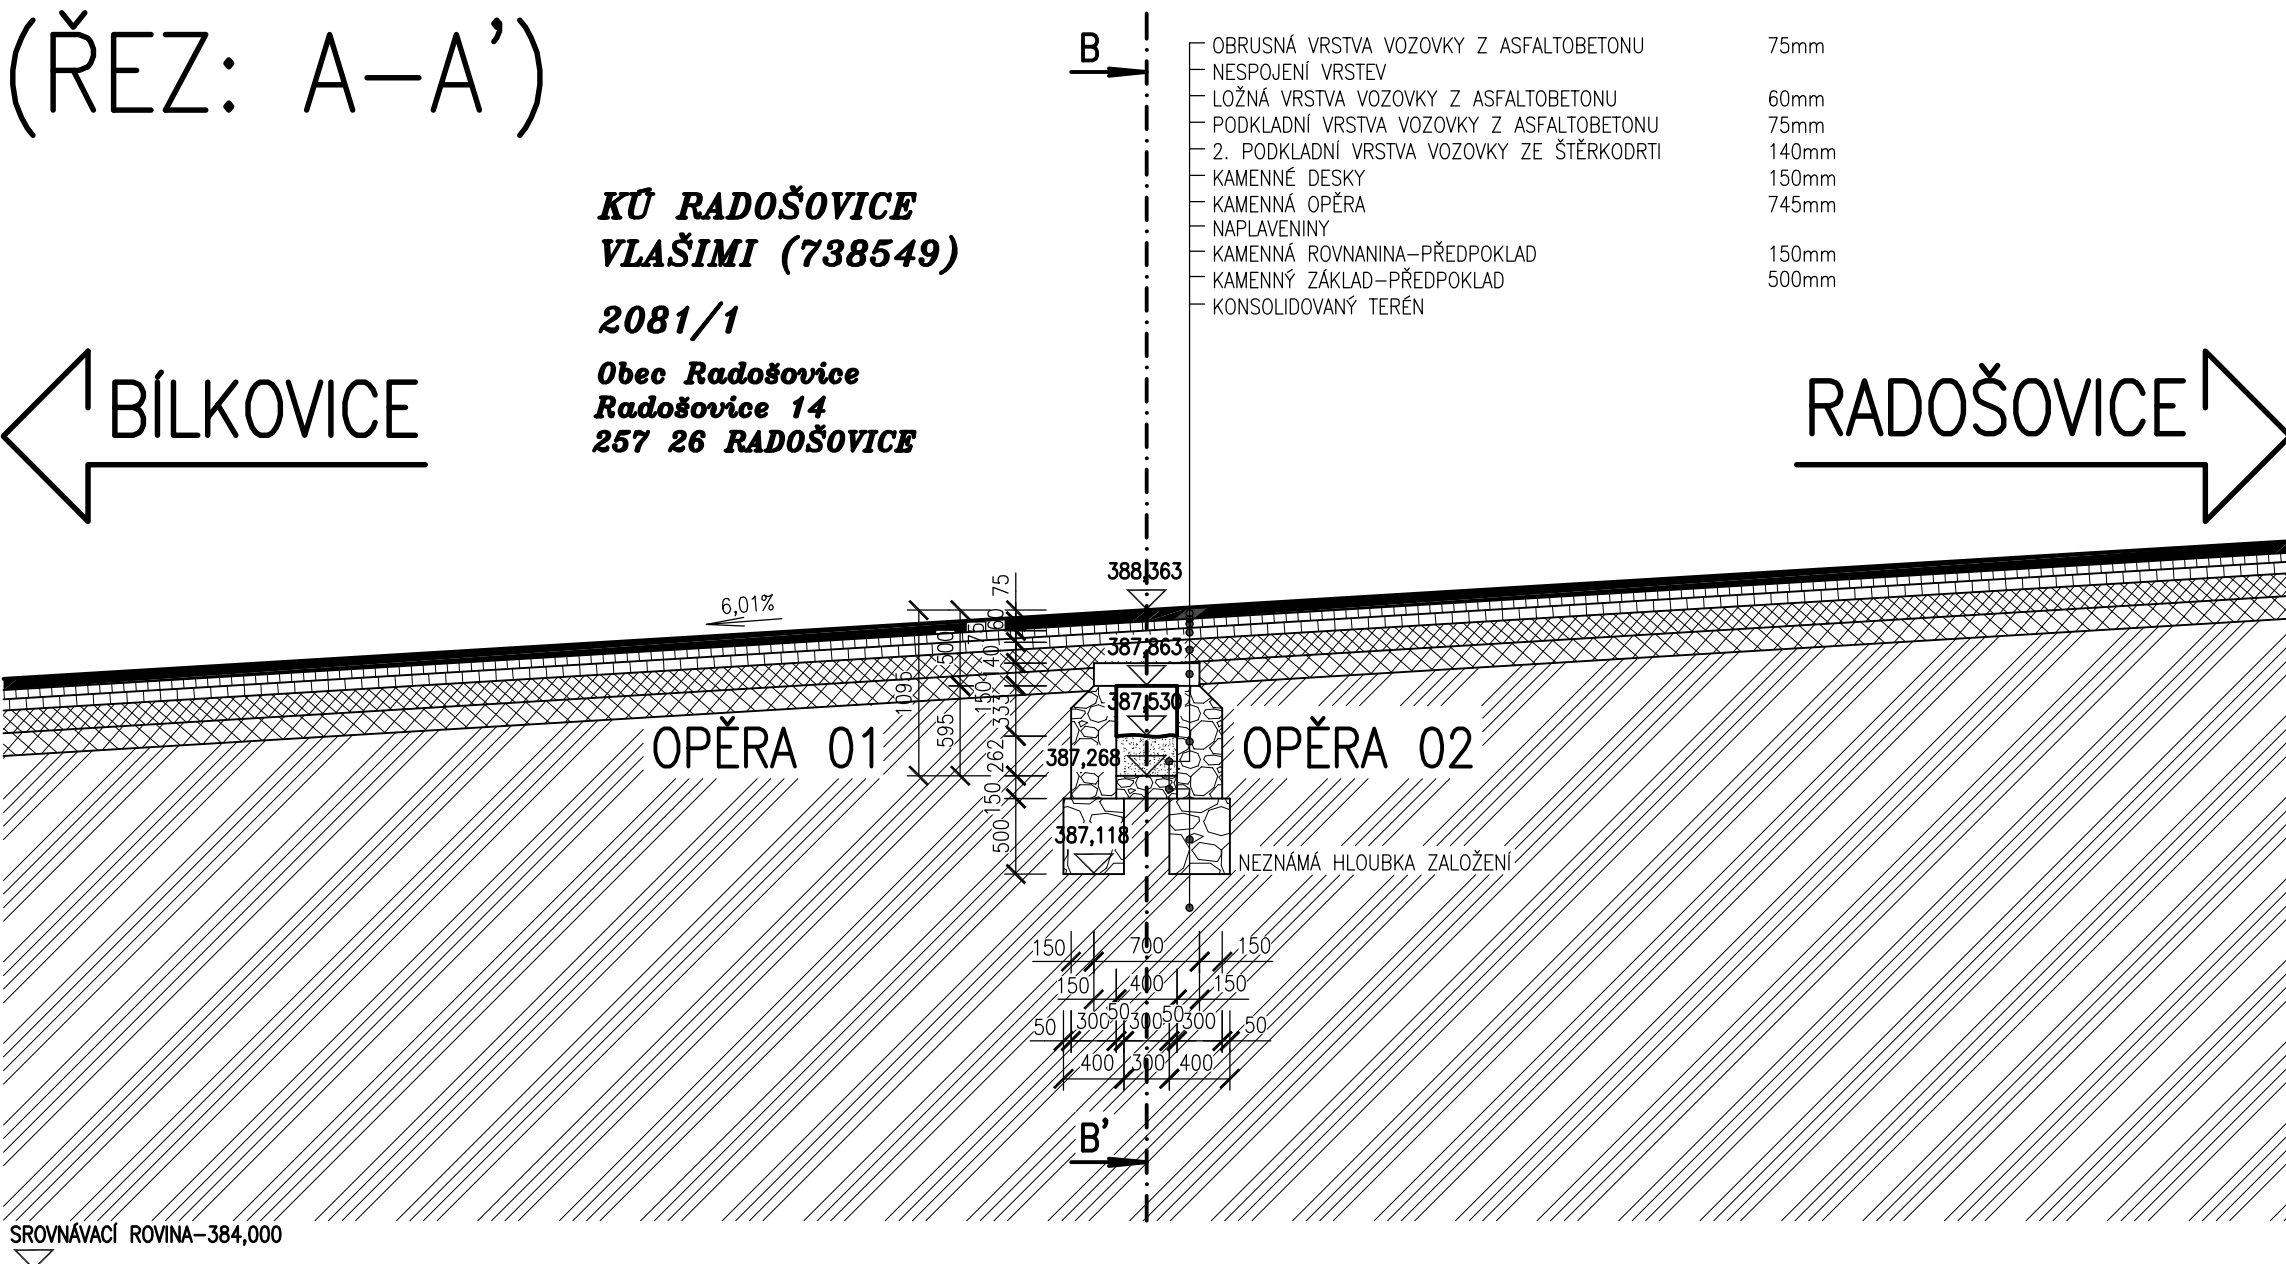

PŘÍČNÝ ŘEZ PROPUSTKEM
(ŘEZ: B-B')

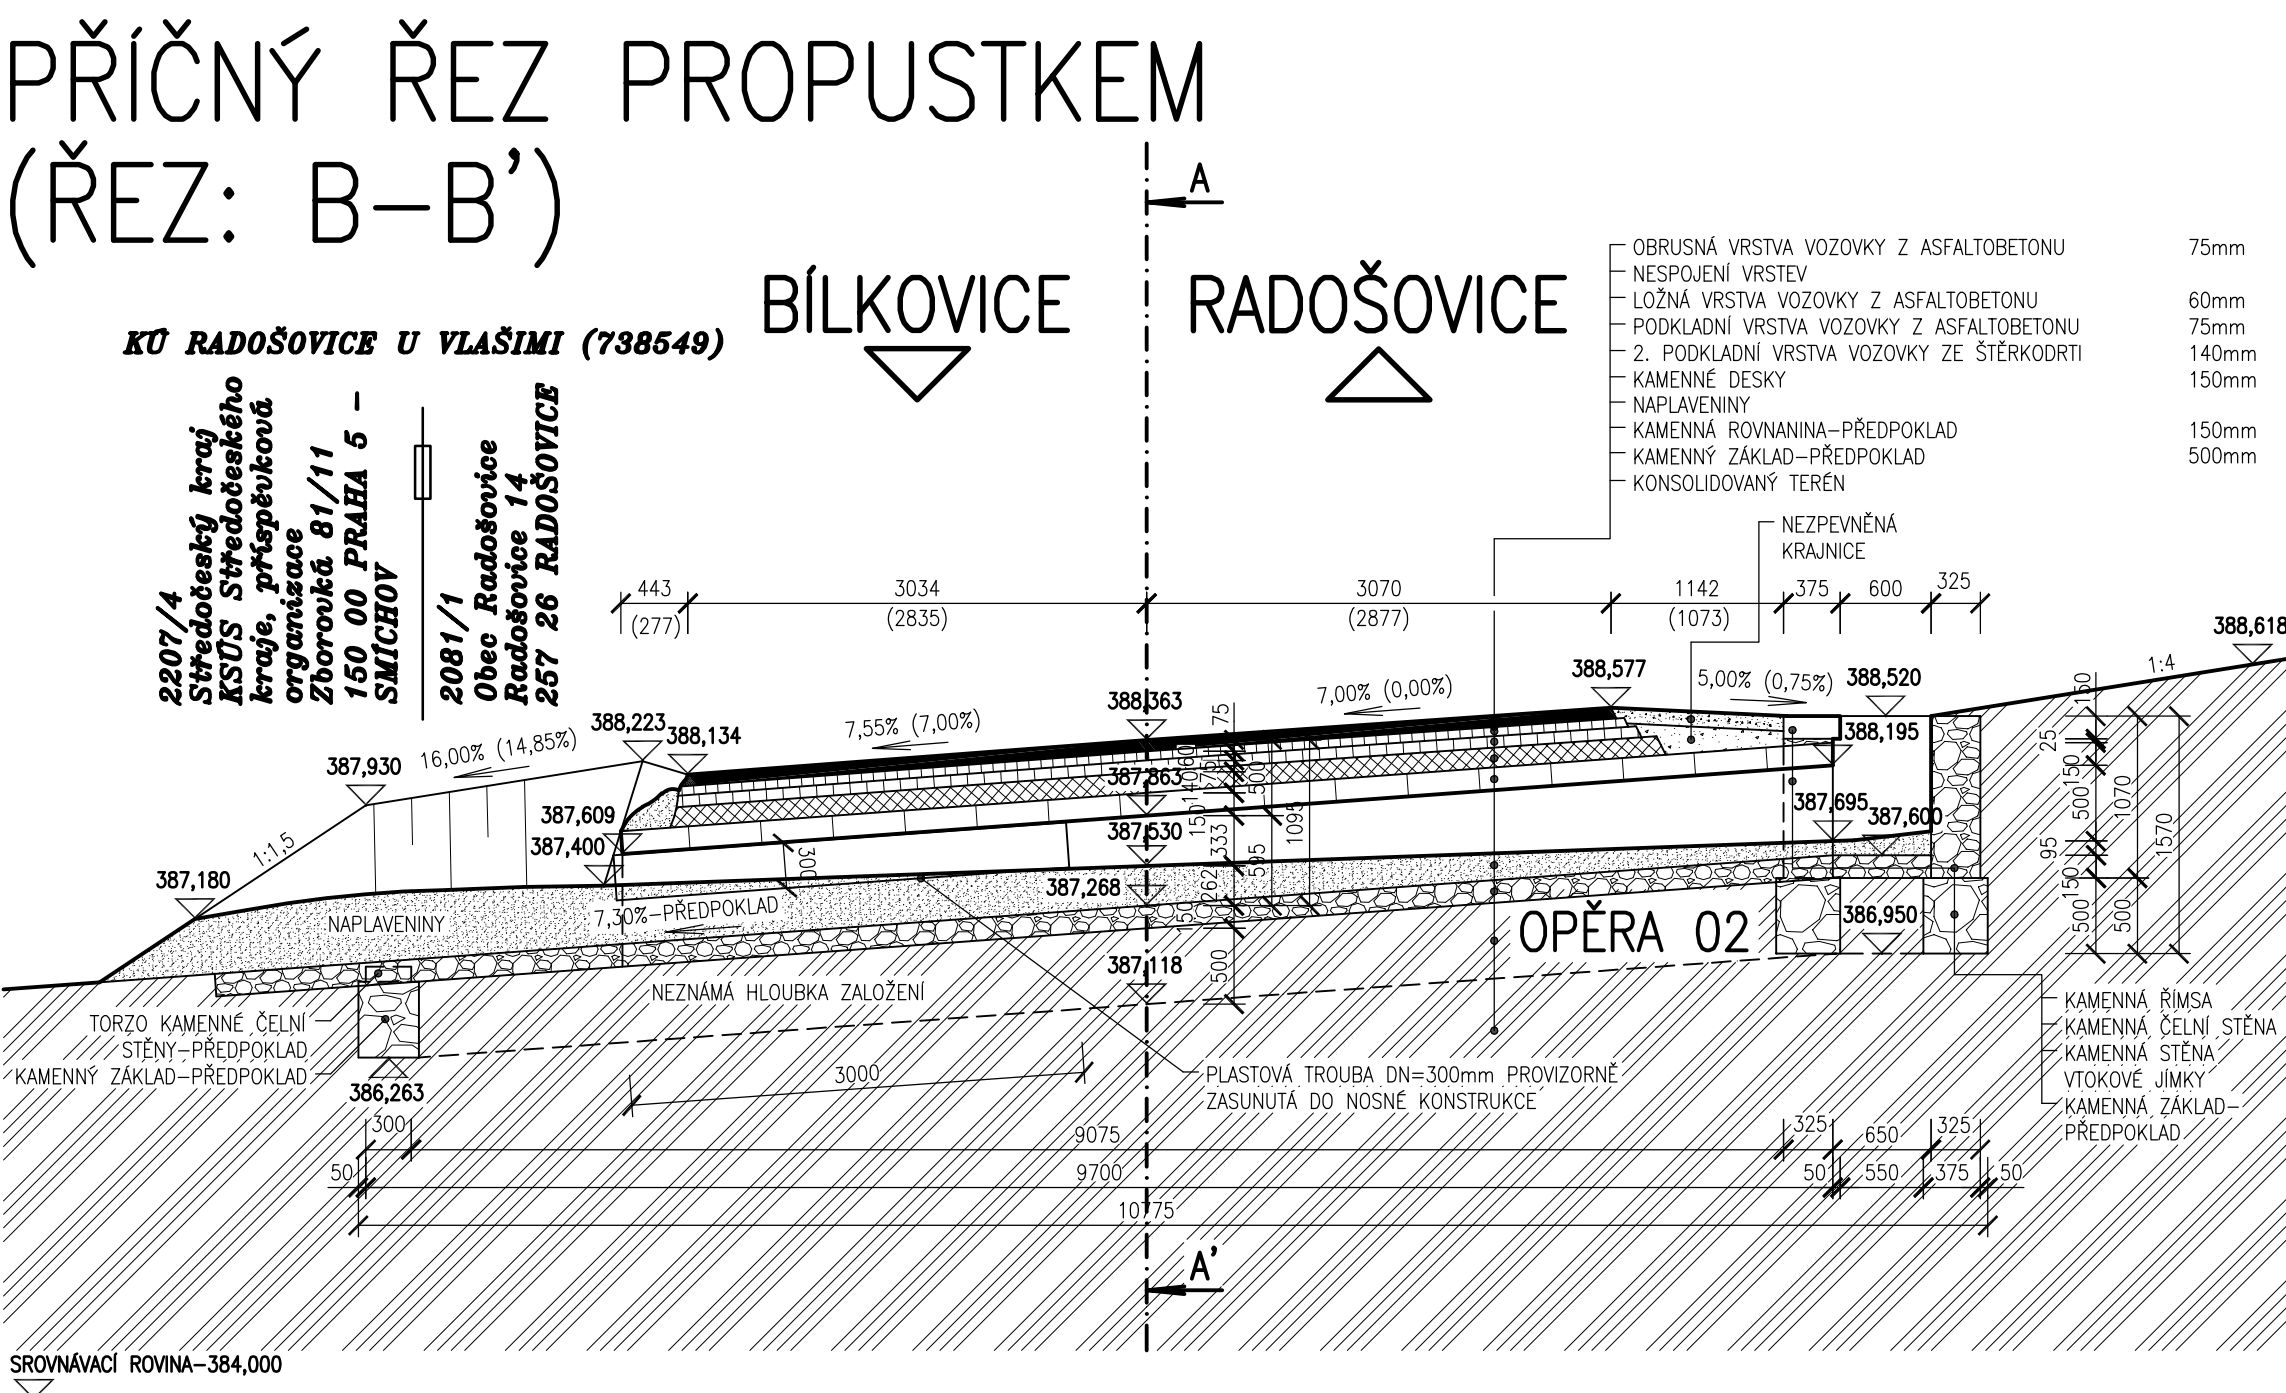


POZNÁMKY:

- ① PRO ZPŘEHLEDNĚNÍ NEJSOU NA VÝKRESE ZOBRAZENY A ZAKÓTOVÁNY NĚKTERÉ VIDITELNÉ HRANY.
- ② HODNOTY V ZÁVORKÁCH UVÁDĚJÍ VZDÁLENOSTI V PŘÍSLUŠNÉM KOLMÉM SMĚRU.
- ③ TVAR NOSNÉ KONSTRUKCE I SPODNÍ STAVBY JE ODVOZEN Z GEODETICKÉHO ZAMĚŘENÍ.
- ④ PŘI REKONSTRUKCI PROPUSTKU JE NUTNÉ RESPEKTOVAT PODZEMNÍ A NADZEMNÍ INŽENÝRSKÉ SÍTĚ. PŘED ZAHÁJENÍM STAVEBNÍCH PRACÍ BUDOU JEDNOTLIVÉ PODZEMNÍ SÍTĚ VYTČENY SVÝMI SPRÁVCÍ.
- ⑤ PŘED ZAHÁJENÍM STAVBY JE NUTNÉ VYTČENÍ HRANIC OKOLNÍCH POZEMKŮ SOUSEDÍCÍCH SE STAVBOU.

LEGENDA:

- HRANICE POZEMKU KN
2081/1 PARCELNÍ ČÍSLO KN


OBJEDNATEL	KRAJSKÁ SPRÁVA A ÚDRŽBA SILNIC STŘEDOČESKÉHO KRAJE PŘÍSPĚVKOVÁ ORGANIZACE ZBOROVSKÁ 11, 150 21 PRAHA 5	
ZÁSTUPCE OBJEDNATELE	STANISLAV POHUNEK	

OZN. ZMĚNY	POPIS ZMĚNY	DATUM	PODPIS

ZHOTOVITEL	IM-PROJEKT, INŽENÝRSKÉ A MOSTNÍ KONSTRUKCE, s.r.o. OHRAZENÁK 169, 530 09 PARDUBICE TEL: 533 446 080-2, im-projekt@im-projekt.cz, www.im-projekt.cz	
ZAKÁZKOVÉ ČÍSLO	2018656	
ZODP. PROJEKTANT	ING. MIROSLAV TOBEK	<i>Tobek M.</i>
VYPRACOVAL	ING. MIROSLAV TOBEK	<i>Tobek M.</i>
KONTROLOVAL	ING. MARTIN MEJZLÍK	<i>Mejzlík M.</i>



IM-PROJEKT
INŽENÝRSKÉ A MOSTNÍ KONSTRUKCE, s.r.o.
OHRAZENÁK 169, 530 09 PARDUBICE
TEL: 533 446 080-2
FAX: 533 446 089
im-projekt@im-projekt.cz
www.im-projekt.cz

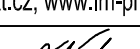GENERÁLNÍ PROJEKTANT IM-PROJEKT, INŽENÝRSKÉ A MOSTNÍ KONSTRUKCE, s.r.o. OHRAZENICKÁ 169, 530 09 PARDUBICE TEL: 533 446 080-2, im-projekt@im-projekt.cz, www.im-projekt.cz		IM-PROJEKT, INŽENÝRSKÉ A MOSTNÍ KONSTRUKCE, s.r.o. OHRAZENICKÁ 169, 530 09 PARDUBICE TEL: 533 446 080-2 FAX: 533 446 089 im-projekt@im-projekt.cz www.im-projekt.cz	
HLAVNÍ INŽENÝR PROJEKTU ING. TOMÁŠ PÁTEČEK			
KRAJ: STŘEDOČESKÝ ORP: VLAŠIM		KATASTR: BÍLKOVICE / RADOŠOVICE	
STAVBA: II/113 BÍLKOVICE, MOST EV.Č.113-015		FORMÁT 8 x A4	
ČÁST: SO 102 - PROPUSTEK V KM 1,88342		DATUM BŘEZEN 2019	
		STUPEŇ DÚR+DSP	
		ČÍSLO ZAK. 2018656	
		MĚŘÍTKO 1:50	
PŘÍLOHA: STÁVAJÍCÍ STAV - PŘEHLEDNÉ VÝKRESY		ČÍSLO PŘÍLOHY: D.1.1.2.1	
Dokumentaci lze užívat pouze ve smyslu příslušné smlouvy o dílo, výkres či jeho část může být kopírován nebo jiným způsobem rozšiřován pouze po předchozím souhlasu IM-Projekt, inženýrské a mostní konstrukce, s.r.o.			