


II/114, II/117 HOŘOVICE, VÝCHODNÍ OBCHVAT
SO 131 ÚPRAVA CHODNÍKU PODÉL SILNICE II/117
VZOROVÉ PŘÍČNÉ ŘEZY - ČÁST 1, M 1:50

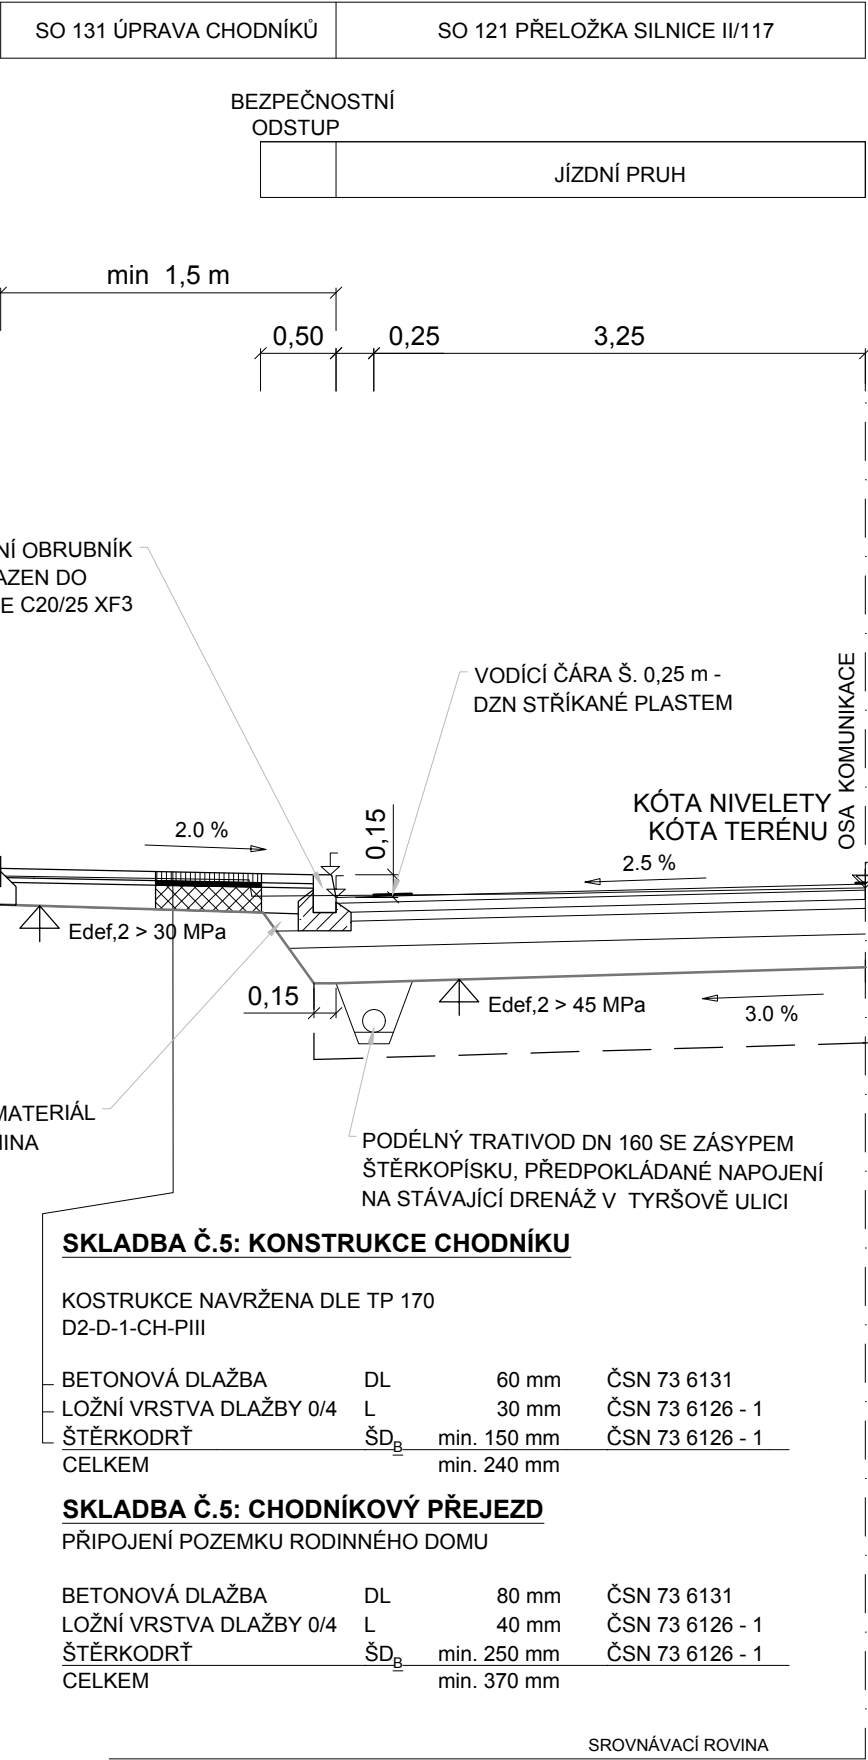


ČÁST D.1.1

VÝŠKOVÝ SYSTÉM Bpv

SOUŘADNICOVÝ SYSTÉM S-JTSK

OBJEDNATEL PD

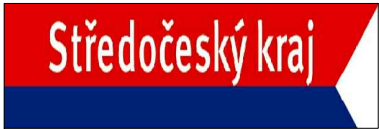

STŘEDOČESKÝ KRAJ
Zborovská 11
150 21 Praha 5
IČO: 708 91 095

PROJEKTOVÁ DOKUMENTACE PRO PROVÁDĚNÍ STAVBY

PDPS

II/114, II/117 Hořovice,
východní obchvat

HLAVNÍ INŽENÝR PROJEKTU

Ing. Jan Petr



projektová, průzkumná a konzultační společnost

PUDIS a.s., Podbabská 1014/20, 160 00 Praha 6 - Bubenec
tel.: +420 267 004 111, www.pudis.cz, info@pudis.cz

Vypracoval: Ing. Marie Mládková	Hlavní inženýr projektu: Ing. Jan Petr	Investor: Středočeský kraj Zborovská 11 150 21 Praha 5
	Výrobní ředitel: Ing. Jan Vlček	
Odpovědný projektant: Ing. Jan Petr	Ředitel společnosti: Ing. Martin Höfler	
Číslo zakázky: 1-0029-05/30	Datum: 05/2024	
Akce: II/114, II/117 HOŘOVICE, VÝCHODNÍ OBCHVAT		Měřítko: 1:50
D.1.1 OBJEKTY POZEMNÍCH KOMUNIKACÍ		Formát: 2xA4
Příloha: SO 131 Úprava chodníku podél silnice II/117 Vzorový příčný řez		Stupeň: PDPS
		Souprava:
		Číslo přílohy: 3