NOVÝ STAV – PODÉLNÉ ŘEZY PROPUSTKEM M 1:50

(ŘEZ: A–A')

KÚ RADOŠOVICE U VLAŠIMI (738549)

2081/1

Obec Radošovice
Radošovice 14
257 26 RADOŠOVICE

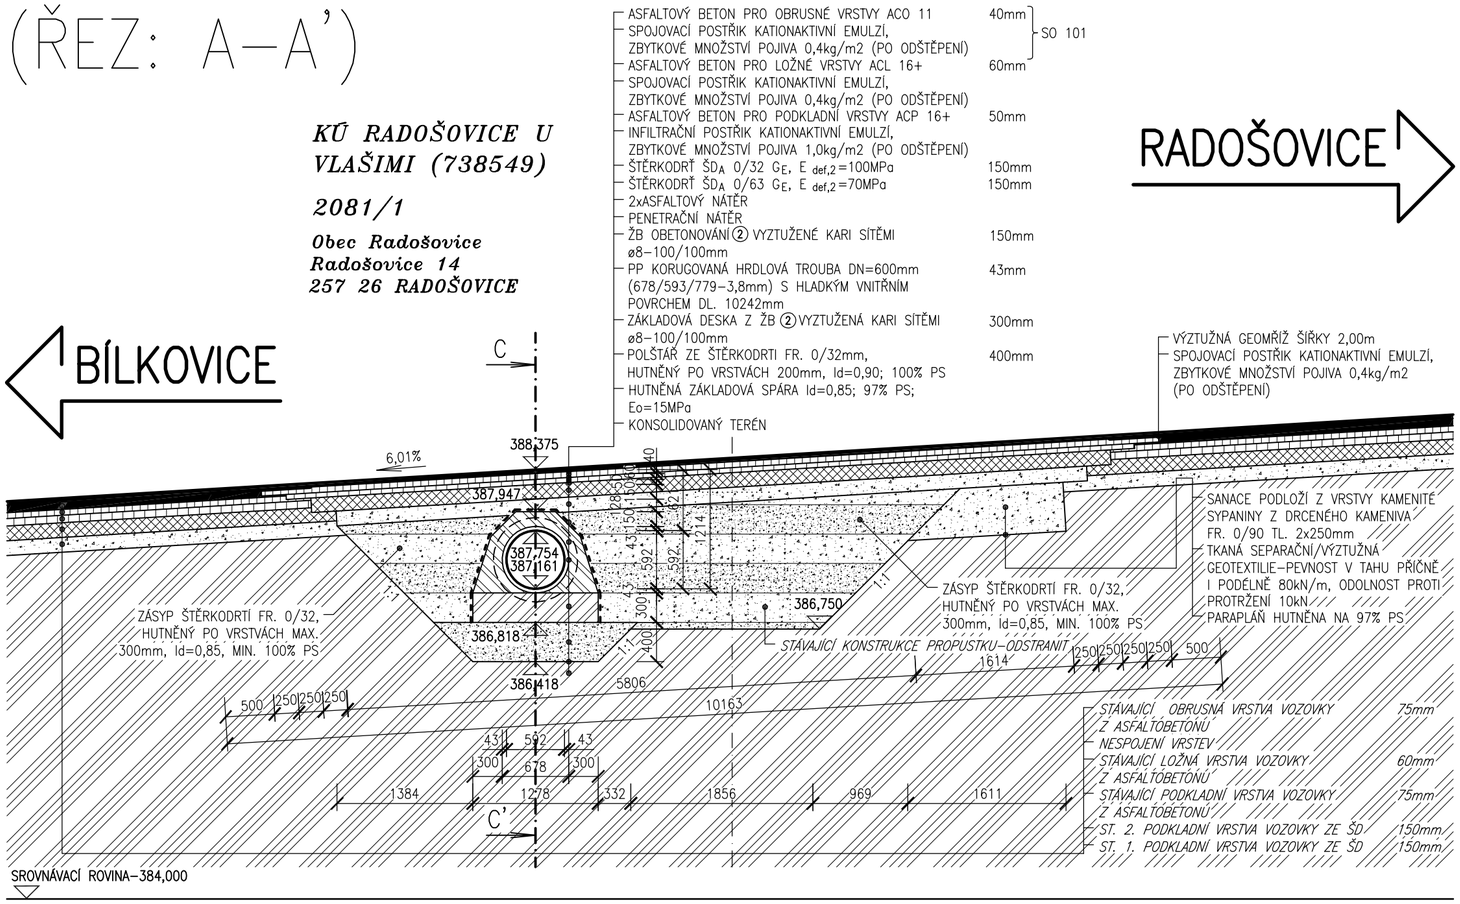

(ŘEZ: B–B')

KÚ RADOŠOVICE U VLAŠIMI (738549)

2081/1

Obec Radošovice
Radošovice 14
257 26 RADOŠOVICE

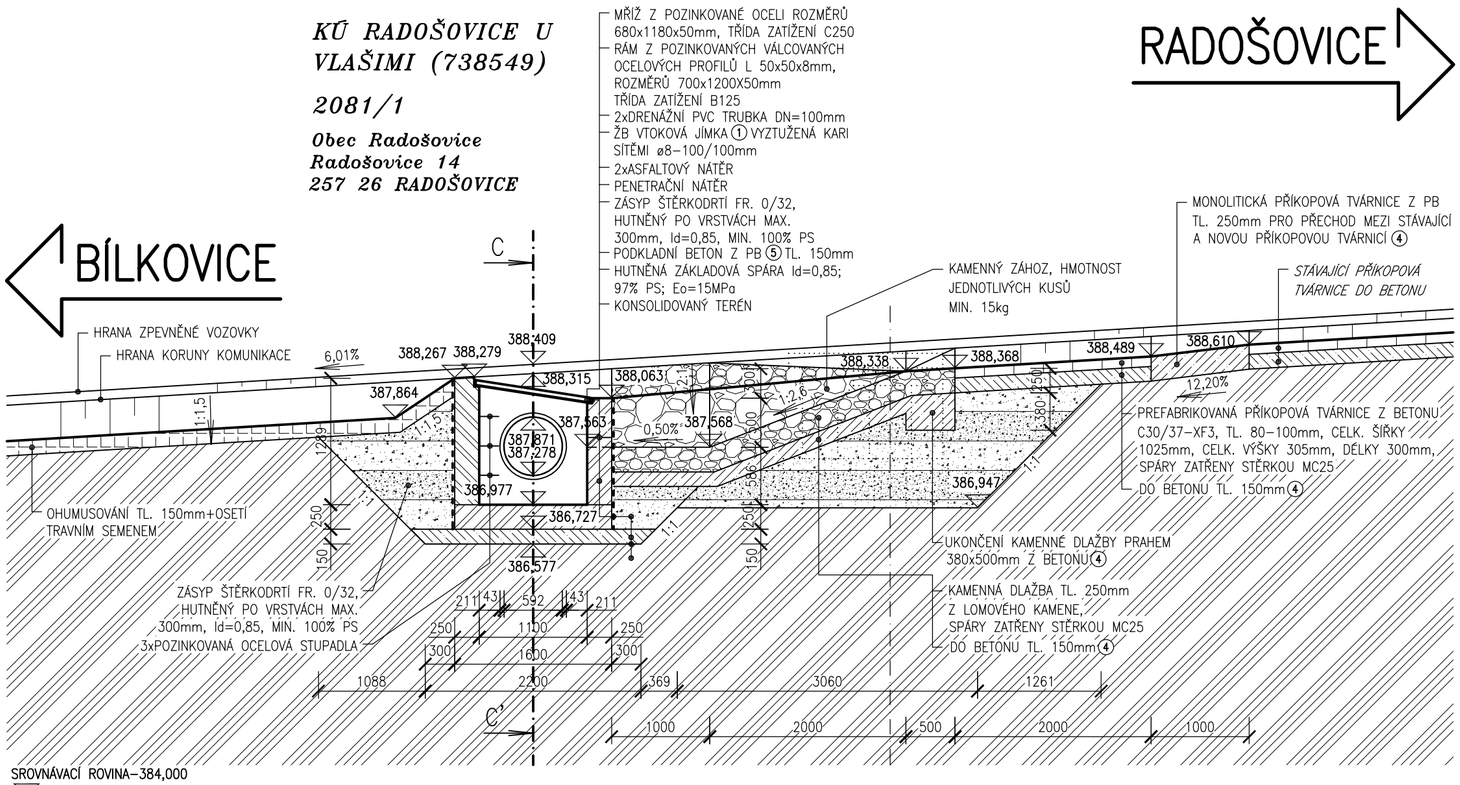

DRUHY POUŽITÝCH BETONŮ:

①	BETON ČSN EN 206–1–C30/37–XF4 (CZ)–Cl 0,4–Dmax 22–S4	ŽB VTOKOVÁ JÍMKA, BETONOVÝ PREFA BLOK
②	BETON ČSN EN 206–1–C25/30–XF3+XA2 (CZ)–Cl 0,4–Dmax 22–S4	ŽB ZÁKLADOVÁ DESKA, ŽB OBETONOVÁNÍ
③	BETON ČSN EN 206–1–C25/30–XF3 (CZ)–Cl 1,0–Dmax 22–S4	ZÁPORY
④	BETON ČSN EN 206–1–C25/30–XF3 (CZ)–Cl 1,0–Dmax 16–S2	LOŽE KAMENNÉ DLAŽBY A PŘÍKOPOVÝCH TVÁRNIC
⑤	BETON ČSN EN 206–1–C12/15–XO (CZ)–Cl 1,0–Dmax 22–S4	PODKLADNÍ BETON

POZNÁMKY:

1. PRO ZPŘEHLEDNĚNÍ NEJSOU NA VÝKRESE ZOBRAZENY A ZAKÓTOVÁNY NĚKTERÉ VIDITELNÉ HRANY.
2. HODNOTY V ZÁVORKÁCH UVÁDĚJÍ VZDÁLENOSTI V PŘÍSLUŠNÉM KOLMÉM SMĚRU.
3. POKUD NENÍ VE VÝKRESU STANOVENO JINAK, VŠECHNY HRANY ZKOSIT 20x20mm.
4. VŠECHNY PRACOVNÍ SPÁRY BUDOU OPATŘENY SPOJOVACÍM MŮSTKEM NA CEMENTOVÉ BÁZI.

OBJEDNATEL	KRAJSKÁ SPRÁVA A ÚDRŽBA SILNIC STŘEDOČESKÉHO KRAJE PŘÍSPĚVKOVÁ ORGANIZACE ZBOROVSKÁ 11, 150 21 PRAHA 5
ZÁSTUPCE OBJEDNATELE	STANISLAV POHUNEK

OZN. ZMĚNY	POPIS ZMĚNY	DATUM	PODPIS

ZHOTOVITEL	IM-PROJEKT, INŽENÝRSKÉ A MOSTNÍ KONSTRUKCE, s.r.o. OHRAZENICKÁ 169, 530 09 PARDUBICE TEL: 533 446 080-2, im-projekt@im-projekt.cz, www.im-projekt.cz	
ZAKÁZKOVÉ ČÍSLO	2018656	
ZODP. PROJEKTANT	ING. MIROSLAV TOBEK	
VYPRACOVAL	ING. MIROSLAV TOBEK	
KONTROLOVAL	ING. MARTIN MEJZLÍK	

IM-PROJEKT, INŽENÝRSKÉ A MOSTNÍ KONSTRUKCE, s.r.o.
OHRAZENICKÁ 169, 530 09 PARDUBICE
TEL: 533 446 080-2
FAX: 533 446 089
im-projekt@im-projekt.cz
www.im-projekt.cz

GENERÁLNÍ PROJEKTANT	IM-PROJEKT, INŽENÝRSKÉ A MOSTNÍ KONSTRUKCE, s.r.o. OHRAZENICKÁ 169, 530 09 PARDUBICE TEL: 533 446 080-2, im-projekt@im-projekt.cz, www.im-projekt.cz	
HLAVNÍ INŽENÝR PROJEKTU	ING. TOMÁŠ PÁTEČEK	
KRAJ: STŘEDOČESKÝ	ORP: VLAŠIM	KATASTR: BÍLKOVICE / RADOŠOVICE

IM-PROJEKT, INŽENÝRSKÉ A MOSTNÍ KONSTRUKCE, s.r.o.
OHRAZENICKÁ 169, 530 09 PARDUBICE
TEL: 533 446 080-2
FAX: 533 446 089
im-projekt@im-projekt.cz
www.im-projekt.cz

STAVBA:
II/113 BÍLKOVICE, MOST EV.Č.113-015

ČÁST :
SO 102 - PROPUSTEK V KM 1,88342

PŘÍLOHA:
NOVÝ STAV - PODÉLNÉ ŘEZY PROPUSTKEM

FORMÁT	6 x A4
DATUM	ZÁŘÍ 2022
STUPEŇ	PDPS
ČÍSLO ZAK.	2018656
MĚŘÍTKO	1:50
ČÍSLO PŘÍLOHY:	D.1.1.2.2.02
ČÍSLO PARÉ:	

Dokumentaci lze užívat pouze ve smyslu příslušné smlouvy o dílo, výkres či jeho část může být kopírován nebo jiným způsobem rozšiřován pouze po předchozím souhlasu IM–Projekt, Inženýrské a mostní konstrukce, s.r.o.