

NOVÝ STAV – PŘÍČNÉ ŘEZY  
M 1:50

DRUHY POUŽITÝCH BETONŮ

- ①

BETON ČSN EN 206+A1–C12/15–X0 (CZ)–CI 1,0–Dmax 22–S2
- ②

BETON ČSN EN 206+A1–C25/30–XF3 (CZ)–CI 1,0–Dmax 16–S3
- ③

BETON ČSN EN 206+A1–C25/30–XC2+XF3+XA1 (CZ)–CI 0,4–Dmax 22–S3
- ④

BETON ČSN EN 206+A1–C30/37–XC4+XD3+XF3+XA1 (CZ)–CI 0,4–Dmax 22–S3
- ⑤

BETON ČSN EN 206+A1–C30/37–XC4+XD3+XF4 (CZ)–CI 0,4–Dmax 16–S4
- PODKLADNÍ BETON

LOŽE KAMENNÉ DLAŽBY

ZÁKLADY

RÁM, KŘÍDLA



ŘÍMSY

POZNÁMKY:

- ① PRO ZPŘEHLEDNĚNÍ ŘEZU NEJSOU NA VÝKRESE ZOBRAZENY NĚKTERÉ VIDITELNÉ HRANY
- ② PŘI STAVEBNÍ ÚPRAVĚ PROPUSTKU NUTNO RESPEKTOVAT PODZEMNÍ A NADZEMNÍ INŽENÝRSKÉ SÍTĚ
- ③ PŘED ZAHÁJENÍM STAVEBNÍCH PRACÍ BUDOU JEDNOTLIVÉ PODZEMNÍ SÍTĚ VYTÝČENY SVÝMI SPRÁVCI
- ④ PŘED ZAHÁJENÍM STAVBY JE NUTNÉ VYTÝČENÍ HRANIC OKOLNÍCH POZEMKŮ SOUSEDÍCÍCH SE STAVBOU
- ⑤ STÁVAJÍCÍ STAV JE KRESLEN TEČKOVANĚ

ŘEZ GABIONOVOU OPĚRNOU ZÍDKOU C–C'

PŘÍČNÝ ŘEZ A–A'

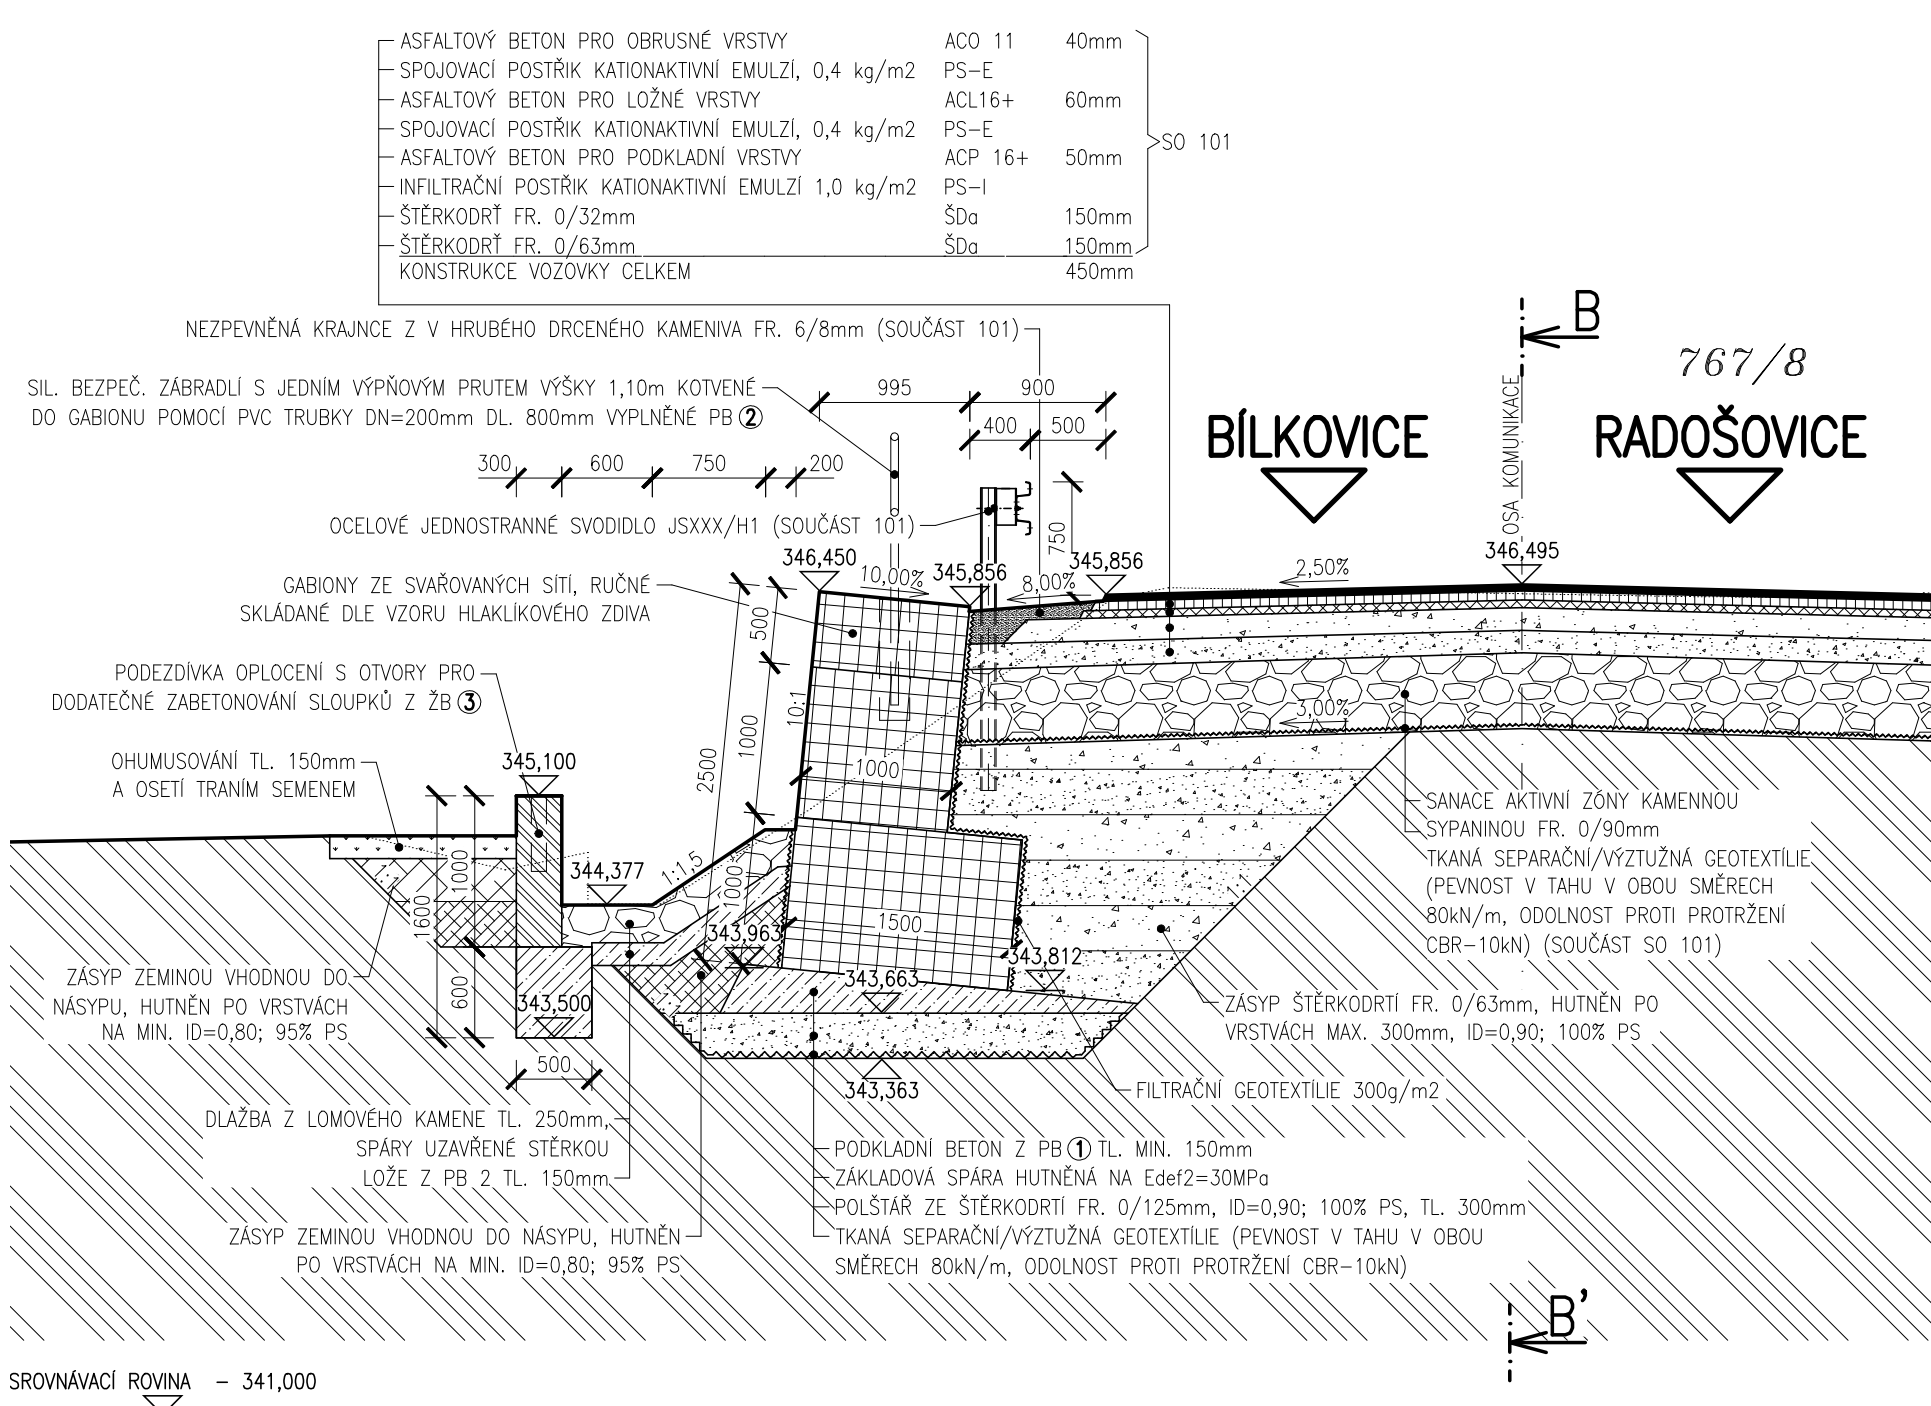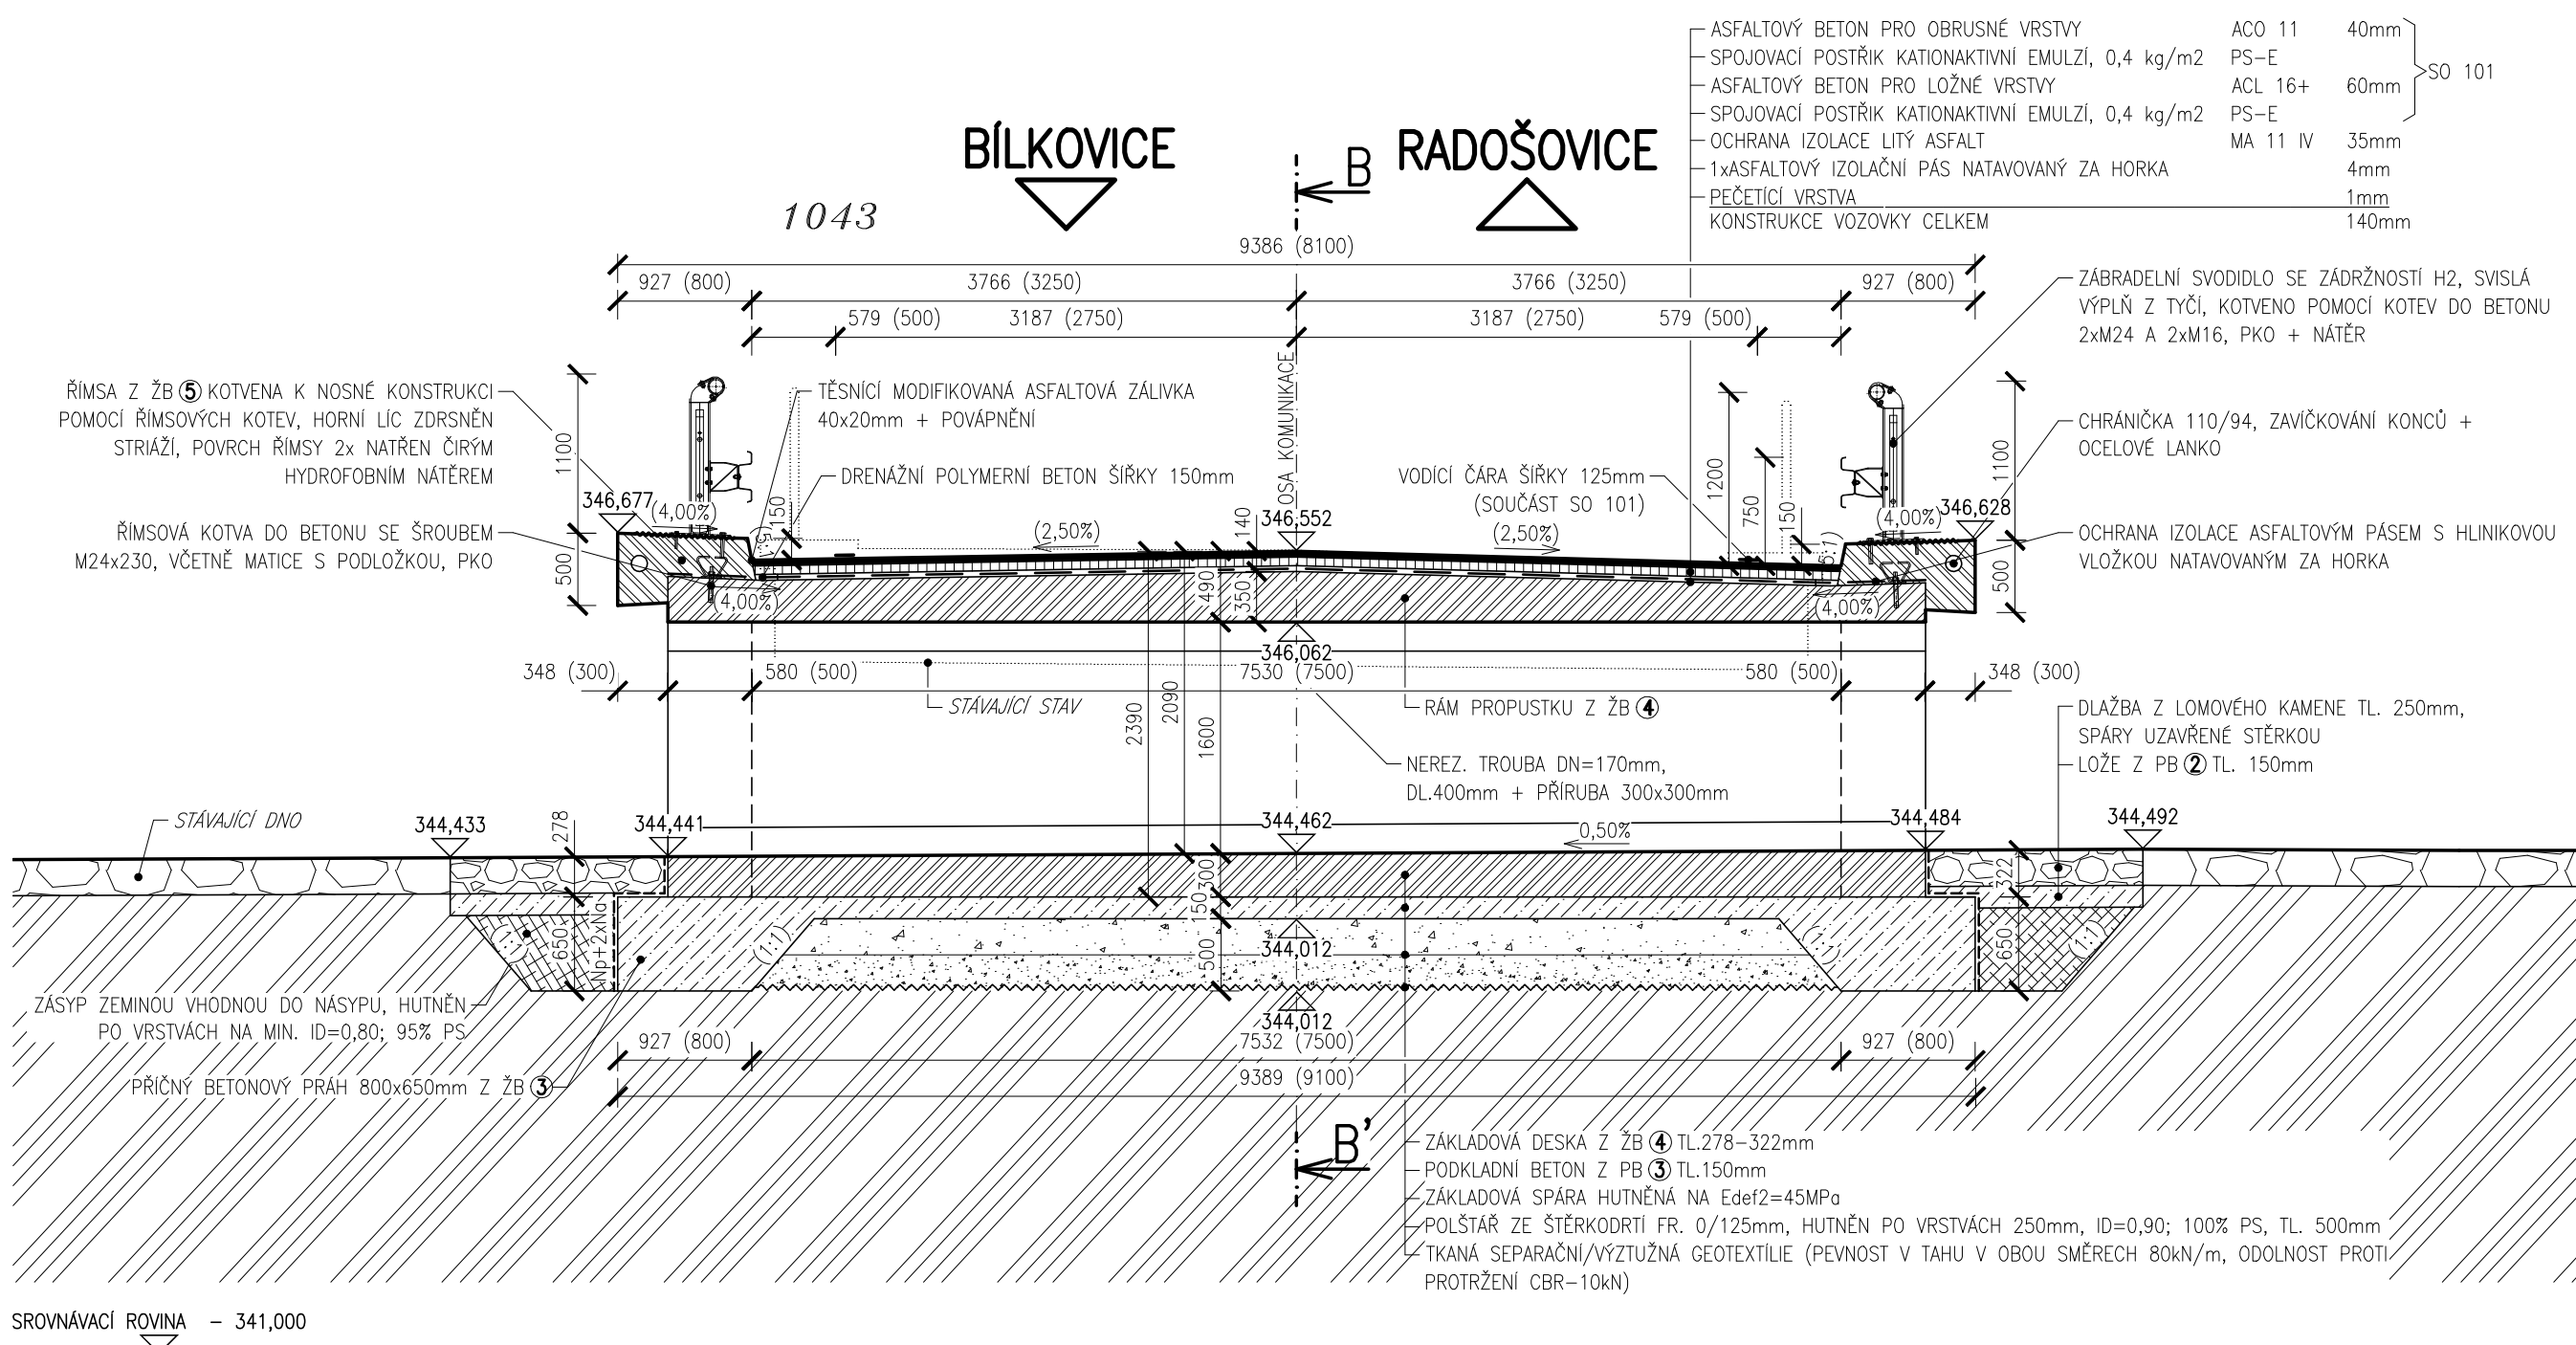

OBJEDNATEL	KRAJSKÁ SPRÁVA A ÚDRŽBA SILNIC STŘEDOČESKÉHO KRAJE PŘÍSPĚVKOVÁ ORGANIZACE ZBOROVSKÁ 11, 150 21 PRAHA 5	
ZÁSTUPCE OBJEDNATELE	STANISLAV POHUNEK	

SOUDRNÝ SYSTÉM: S-JTSK  
VÝŠKOVÝ SYSTÉM: B.p.v.

OZN. ZMĚNY	POPIS ZMĚNY	DATUM	PODPIS

PROJEKTANT	IM-PROJEKT, INŽENÝRSKÉ A MOSTNÍ KONSTRUKCE, s.r.o. OHRAZENICKÁ 169, 530 09 PARDUBICE TEL: 533 446 080-2, FAX: 533 446 089, im-projekt@im-projekt.cz, www.im-projekt.cz	IM-PROJEKT, INŽENÝRSKÉ A MOSTNÍ KONSTRUKCE, s.r.o. OHRAZENICKÁ 169, 530 09 PARDUBICE TEL: 533 446 080-2 FAX: 533 446 089 im-projekt@im-projekt.cz www.im-projekt.cz
ZAKÁZKOVÉ ČÍSLO	2018656	
ZODP. PROJEKTANT	ING. MIROSLAV TOBEK	
VYPRACOVAL	ING. TOMÁŠ GROSS	
KONTROLOVAL	ING. MARTIN VAŠÁK	

GENERÁLNÍ PROJEKTANT	IM-PROJEKT, INŽENÝRSKÉ A MOSTNÍ KONSTRUKCE, s.r.o. OHRAZENICKÁ 169, 530 09 PARDUBICE TEL: 533 446 080-2, im-projekt@im-projekt.cz, www.im-projekt.cz	IM-PROJEKT, INŽENÝRSKÉ A MOSTNÍ KONSTRUKCE, s.r.o. OHRAZENICKÁ 169, 530 09 PARDUBICE TEL: 533 446 080-2 FAX: 533 446 089 im-projekt@im-projekt.cz www.im-projekt.cz
HLAVNÍ INŽENÝR PROJEKTU	ING. TOMÁŠ PÁTEČEK	
KRAJ: STŘEDOČESKÝ	ORP: VLAŠIM	KATASTR: BÍLKOVICERADOŠOVICE
STAVBA:	II/113 BÍLKOVICE, MOST EV.Č.113-015	
ČÁST:	SO 103 - PROPUSTEK U MLÝNA	
PŘÍLOHA:	NOVÝ STAV - PŘÍČNÉ ŘEZY	
FORMÁT	4xA4	
DATUM	ZÁŘÍ 2022	
STUPEŇ	PDPS	
ČÍSLO ZAK.	2018656	
MĚŘÍTKO	1:50	
ČÍSLO PŘÍLOHY:	D.1.1.2.4	ČÍSLO PARÉ:

Dokumentaci lze užívat pouze ve smyslu příslušné smlouvy o dílo výkres, či jeho část, může být kopírován nebo jiným způsobem rozšiřován pouze po předchozím souhlasu IM-Projekt, inženýrské a mostní konstrukce, s.r.o.