


NOVÝ STAV – POHLEDY

M 1:50


POHLED NA VTOK

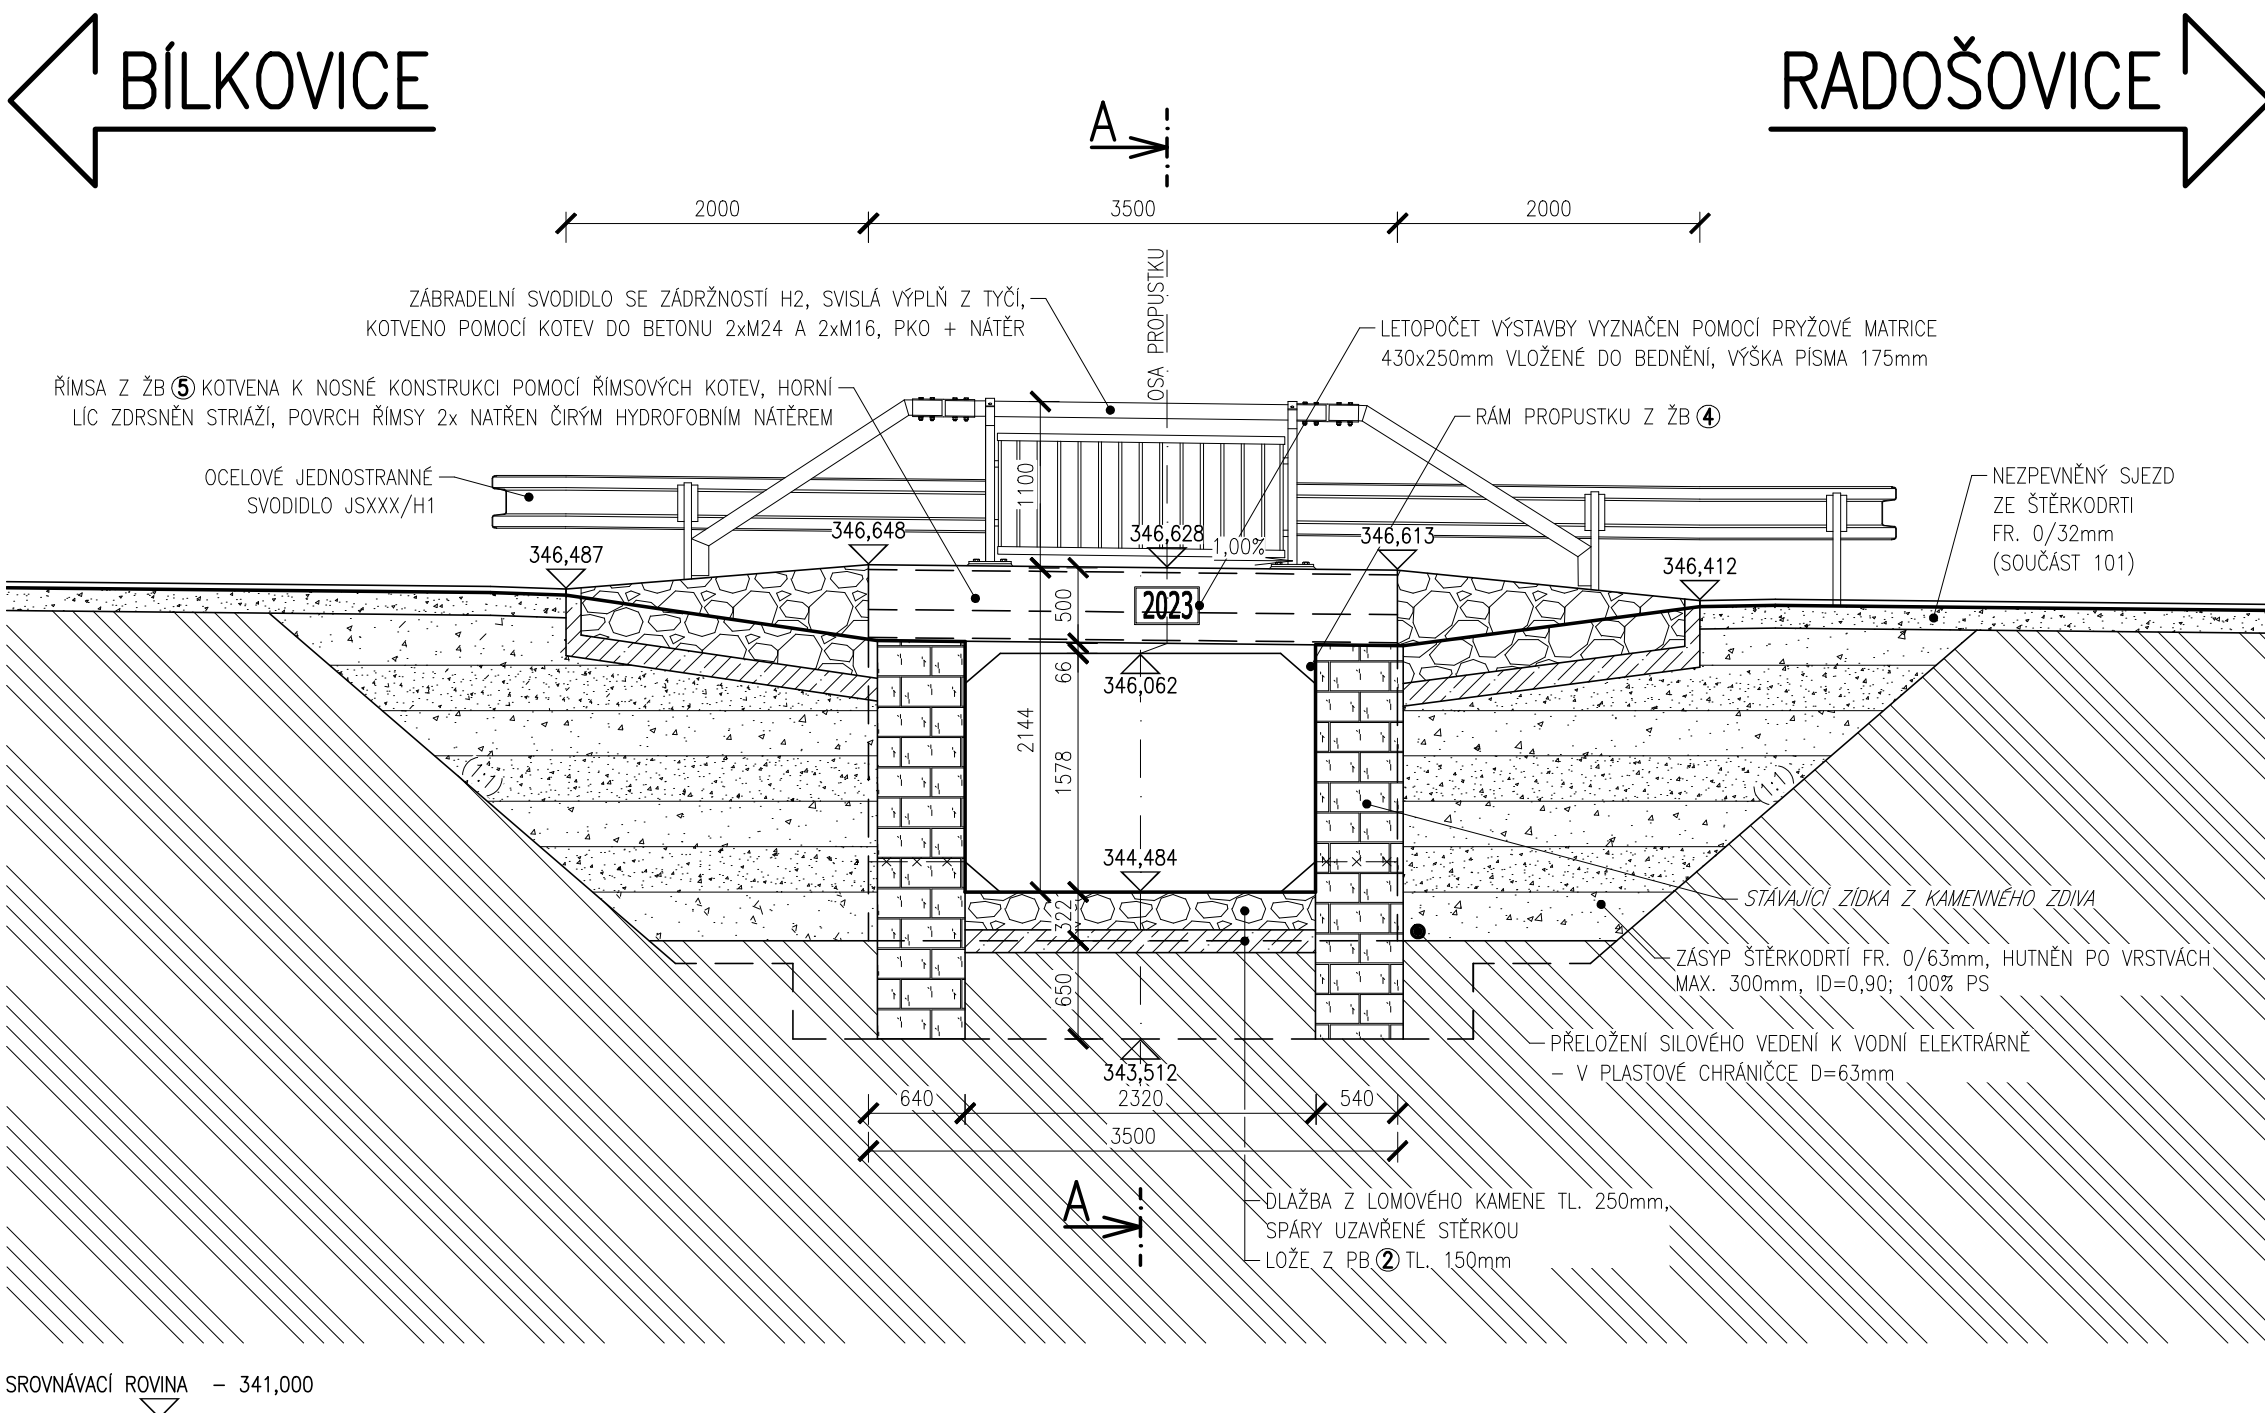

POZNÁMKY:


- ① PRO ZPŘEHLEDNĚNÍ ŘEZU NEJSOU NA VÝKRESE ZOBRAZENY NĚKTERÉ VIDITELNÉ HRANY
- ② PŘI STAVEBNÍ ÚPRAVĚ PŘEPUSTKU NUTNO RESPEKTOVAT PODZEMNÍ A NADZEMNÍ INŽENÝRSKÉ SÍTĚ PŘED ZAHÁJENÍM STAVEBNÍCH PRACÍ BUDOU JEDNOTLIVÉ PODZEMNÍ SÍTĚ VYTÝČENY SVÝMI SPRÁVCI
- ③ PŘED ZAHÁJENÍM STAVBY JE NUTNÉ VYTÝČENÍ HRANIC OKOLNÍCH POZEMKŮ SOUSEDÍCÍCH SE STAVBOU
- ④ STÁVAJÍCÍ STAV JE KRESLEN TEČKOVANĚ

POHLED NA VÝTOK

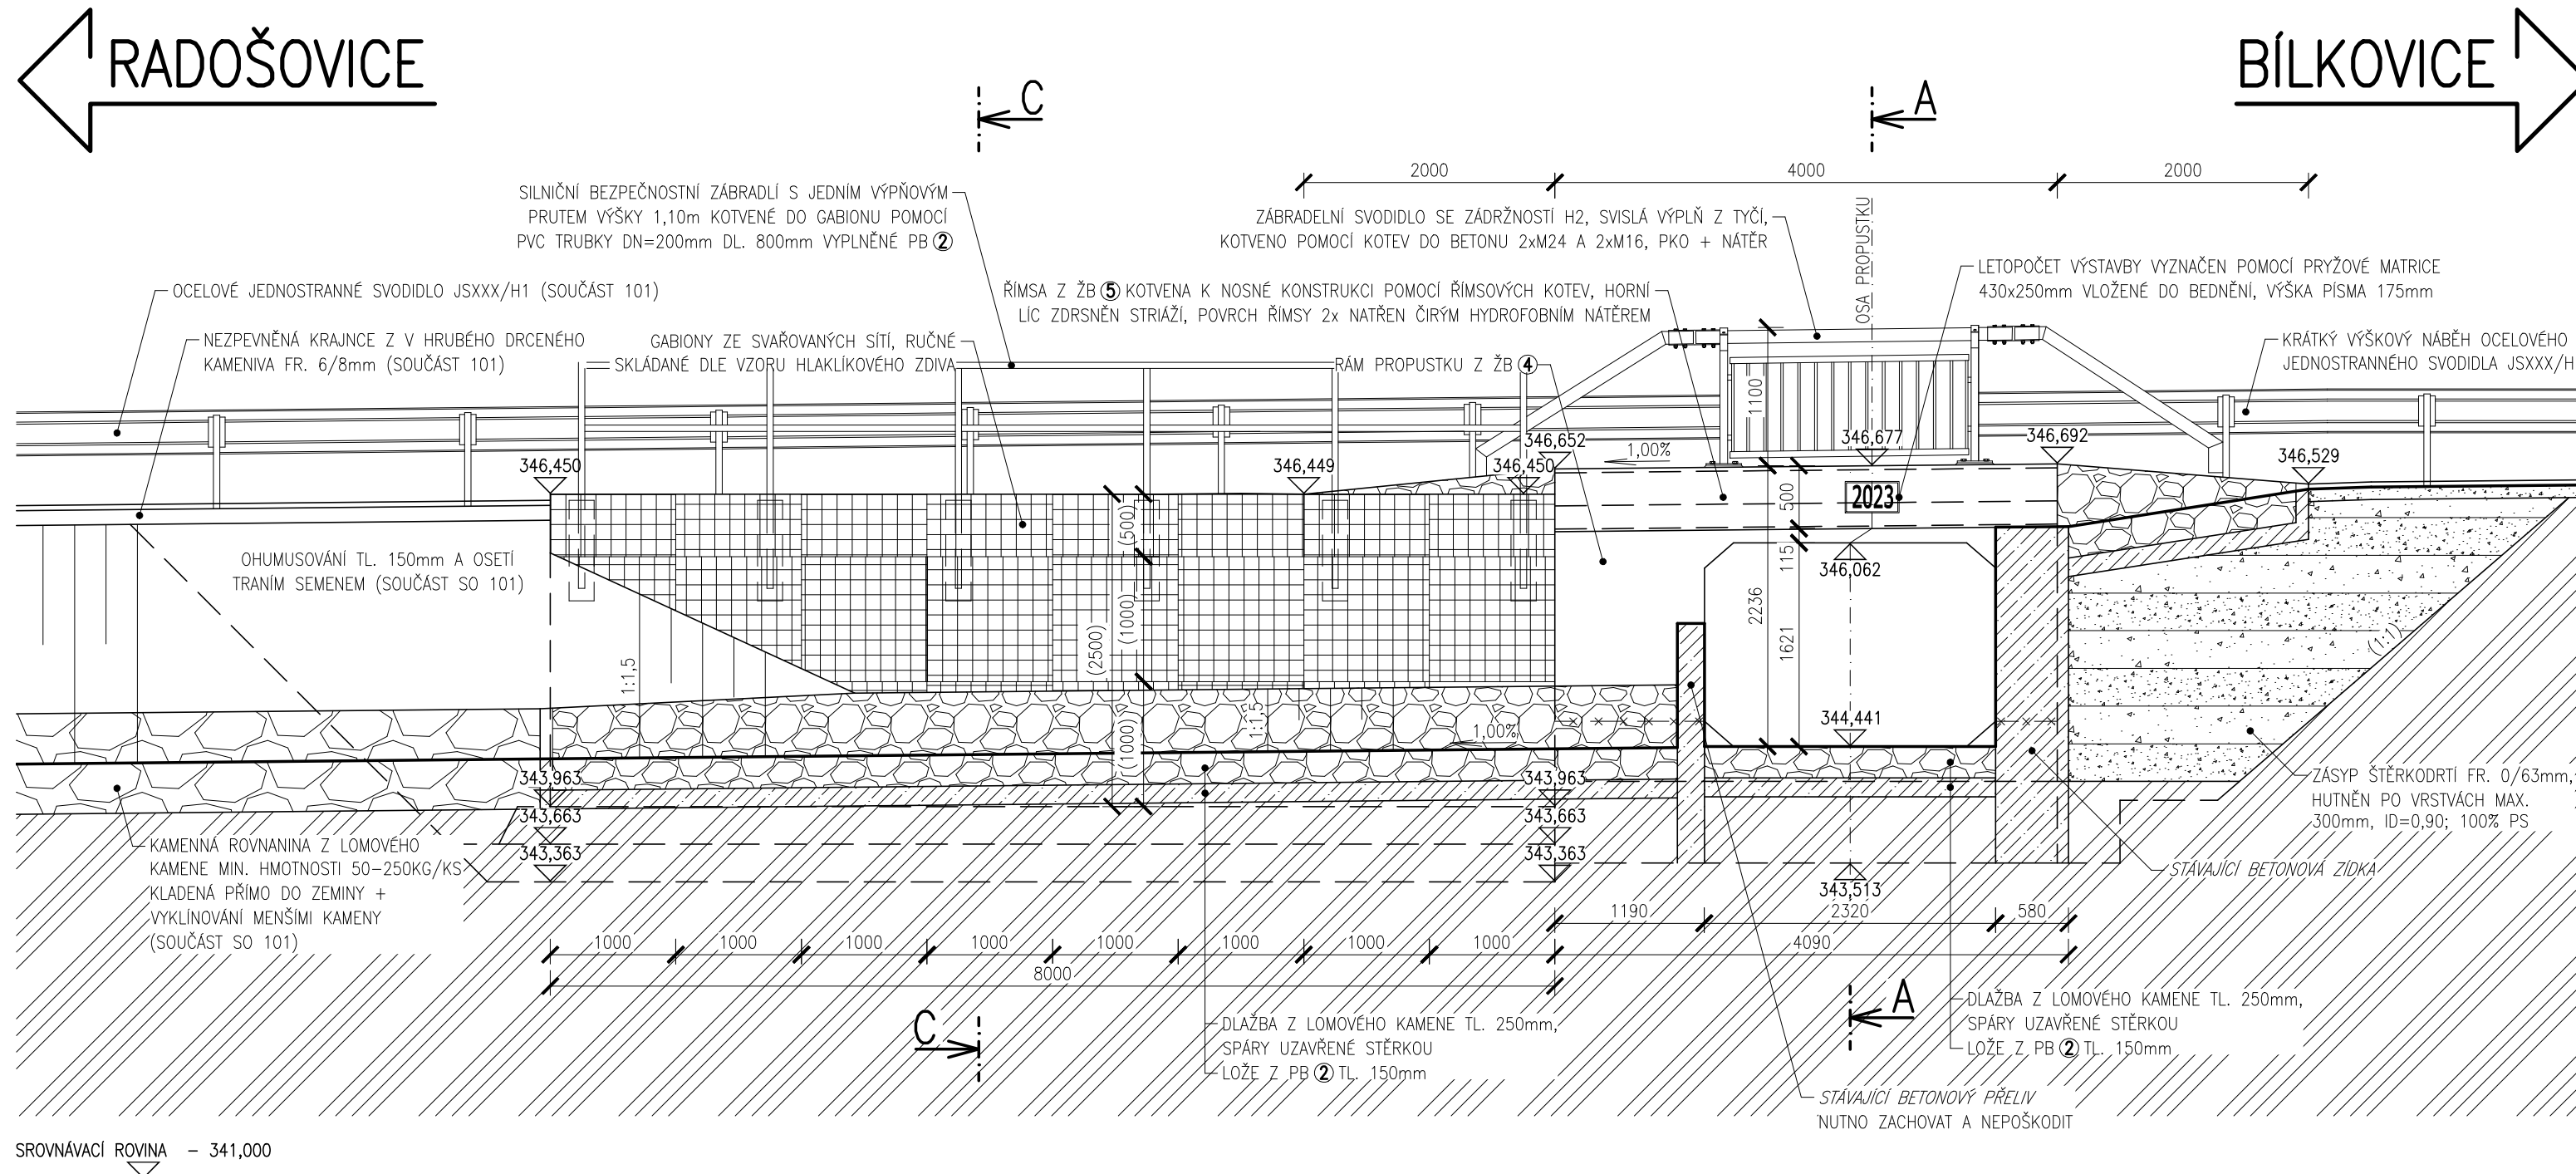


DRUHY POUŽITÝCH BETONŮ


- | | | |
|---|---|---------------------|
| ① | BETON ČSN EN 206+A1-C12/15-X0 (CZ)-Cl 1,0-Dmax 22-S2 | PODKLADNI BETON |
| ② | BETON ČSN EN 206+A1-C25/30-XF3 (CZ)-Cl 1,0-Dmax 16-S3 | LOŽE KAMENNÉ DLAŽBY |
| ③ | BETON ČSN EN 206+A1-C25/30-XC2+XF3+XA1 (CZ)-Cl 0,4-Dmax 22-S3 | ZAKLADY |
| ④ | BETON ČSN EN 206+A1-C30/37-XC4+XD3+XF3+XA1 (CZ)-Cl 0,4-Dmax 22-S3 | ŘAM, KŘÍDLA |
| ⑤ | BETON ČSN EN 206+A1-C30/37-XC4+XD3+XF4 (CZ)-Cl 0,4-Dmax 16-S4 | ŘÍMSY |

OBJEDNATEL	KRAJSKÁ SPRÁVA A ÚDRŽBA SILNIC STŘEDOČESKÉHO KRAJE PŘÍSPĚVKOVÁ ORGANIZACE ZBOROVSKÁ 11, 150 21 PRAHA 5	
ZÁSTUPCE OBJEDNATELE	STANISLAV POHUNEK	

SOUŘADNÝ SYSTÉM: S-JTSK
VÝŠKOVÝ SYSTÉM: B.p.v.

OZN. ZMĚNY	POPIS ZMĚNY	DATUM	PODPIS

PROJEKTANT	IM-PROJEKT, INŽENÝRSKÉ A MOSTNÍ KONSTRUKCE, s.r.o. OHRAZENICKÁ 169, 530 09 PARDUBICE TEL: 533 446 080-2, FAX: 533 446 089, im-projekt@im-projekt.cz, www.im-projekt.cz		IM-PROJEKT INŽENÝRSKÉ A MOSTNÍ KONSTRUKCE, s.r.o.  OHRAZENICKÁ 169, 530 09 PARDUBICE TEL: 533 446 080-2 FAX: 533 446 089 im-projekt@im-projekt.cz www.im-projekt.cz
ZAKÁZKOVÉ ČÍSLO	2018656		
ZODP. PROJEKTANT	ING. MIROSLAV TOBEK	<i>Tobek M.</i>	
VYPRACOVAL	ING. TOMÁŠ GROSS	<i>Gross</i>	
KONTROLOVAL	ING. MARTIN VAŠÁK	<i>M. Vašák</i>	

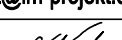GENERÁLNÍ PROJEKTANT IM-PROJEKT, INŽENÝRSKÁ A MOSTNÍ KONSTRUKCE, s.r.o. OHRAZENICKÁ 169, 530 09 PARDUBICE TEL: 533 446 080-2, im-projekt@im-projekt.cz, www.im-projekt.cz		IM-PROJEKT INŽENÝRSKÁ A MOSTNÍ KONSTRUKCE, s.r.o. OHRAZENICKÁ 169, 530 09 PARDUBICE TEL: 533 446 080-2 FAX: 533 446 089 im-projekt@im-projekt.cz www.im-projekt.cz	
HLAVNÍ INŽENÝR PROJEKTU	ING. TOMÁŠ PÁTEČEK		
KRAJ: STŘEDOČESKÝ	ORP: VLAŠIM	KATASTR: BÍLKOVICE/RADOŠOVICE	
STAVBA: II/113 BÍLKOVICE, MOST EV.Č.113-015 ČÁST : SO 103 - PROPUSTEK U MLÝNA			FORMÁT: 5xA4 DATUM: ZÁŘÍ 2022 STUPEŇ: PDPS ČÍSLO ZAK.: 2018656 MĚŘÍTKO: 1:50
PŘÍLOHA: NOVÝ STAV - POHLEDY			ČÍSLO PŘÍLOHY: D.1.1.2.5 ČÍSLO PŘE:

Dokumentaci lze užívat pouze ve smyslu příslušné smlouvy o dílo výkresu, jejíž část, může být kopírován nebo jiným způsobem rozšiřován pouze po předchozím souhlasu IM-PROJEKT, inženýrská a mostní konstrukce, s.r.o.