


NOVÝ STAV – PŘÍČNÝ ŘEZ B–B'

M 1:50

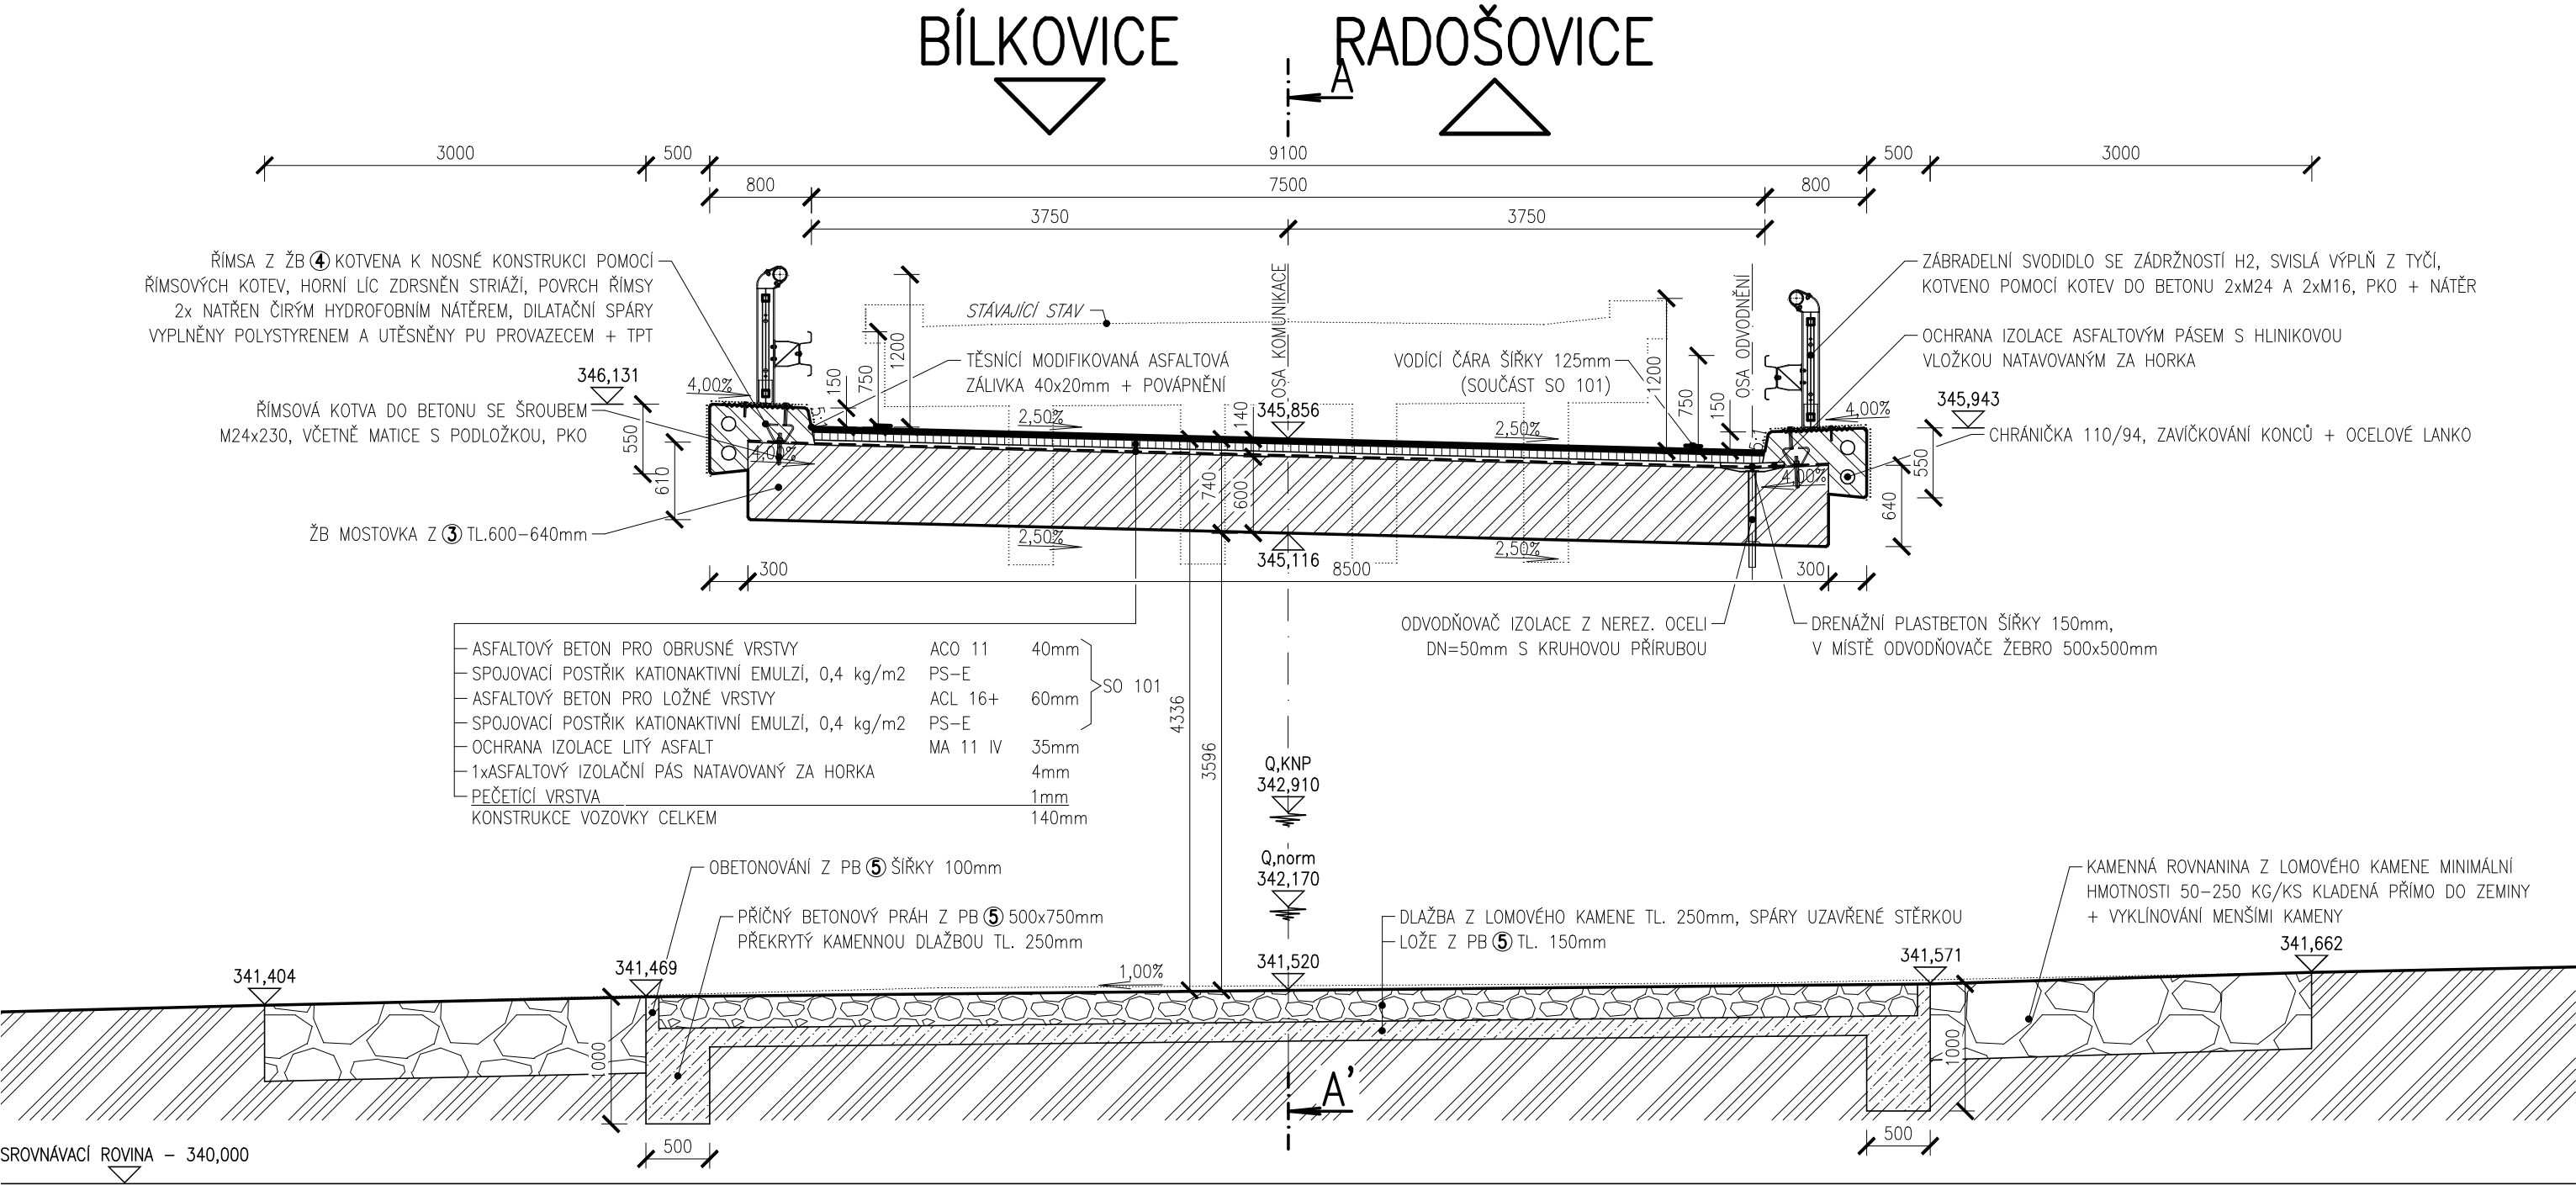

DRUHY POUŽITÝCH BETONŮ

- 1 BETON ČSN EN 206+A1-C12/15-X0 (CZ)-CI 1,0-Dmax 22-S2
- 2 BETON ČSN EN 206+A1-C30/37-XC1+XF3+XA1 (CZ)-CI 0,4-Dmax 22-S4
- 3 BETON ČSN EN 206+A1-C30/37-XC4+XF2+XD1+XA1 (CZ)-CI 0,4-Dmax 22-S4
- 4 BETON ČSN EN 206+A1-C30/37-XC4+XF4+XD3 (CZ)-CI 0,4-Dmax 16-S4
- 5 BETON ČSN EN 206+A1-C25/30-XF3 (CZ)-CI 1,0-Dmax 16-S3

- PODKLADNÍ BETON
- ZÁKLADY
- OPĚRY, KŘÍDLA, MOSTOVKA
- ŘÍMSY
- LOŽE KAMENNÉ DLAŽBY



POZNÁMKY

- 1 PRO ZPŘEHLEDNĚNÍ NEJSOU VE VÝKRESU ZOBRAZENY A ZAKÓTOVÁNY NĚKTERÉ VIDITELNÉ HRANY
- 2 PŘI OPRAVĚ MOSTU JE NUTNÉ RESPEKTOVAT PODZEMNÍ INŽENÝRSKÉ SÍTĚ PŘED ZAHÁJENÍM STAVEBNÍCH PRACÍ MUSÍ BYT JEDNOTLIVÉ PODZEMNÍ SÍTĚ VYTÝČENY SVÝMI SPRÁVCI
- 3 VE VÝKRESE NENÍ ZOHLEDNĚN PRŮHYB ANI NADVÝŠENÍ NOSNÉ KONSTRUKCE A ŘÍMS !!!
- 4 PŘEVEDENÍ VODY PŘES STAVENIŠTĚ BUDE ZAJIŠTĚNO POMOCÍ DOČASNÉHO ZATRUBNĚNÍ POTOKA
- 5 STÁVAJÍCÍ STAV JE KRESLEN TEČKOVANĚ

OBJEDNATEL	KRAJSKÁ SPRÁVA A ÚDRŽBA SILNIC STŘEDOČESKÉHO KRAJE PŘÍSPĚVKOVÁ ORGANIZACE ZBOROVSKÁ 11, 150 21 PRAHA 5	
ZÁSTUPCE OBJEDNATELE	STANISLAV POHUNEK	

SOUŘADNÝ SYSTÉM: S-JTSK VÝŠKOVÝ SYSTÉM: B.p.v.			
OZN. ZMĚNY	POPIS ZMĚNY	DATUM	PODPIS

PROJEKTANT	IM-PROJEKT, INŽENÝRSKÉ A MOSTNÍ KONSTRUKCE, s.r.o. OHRAZENICKÁ 169, 530 09 PARDUBICE TEL: 533 446 080-2, FAX: 533 446 089, im-projekt@im-projekt.cz, www.im-projekt.cz		<div>IM-PROJEKT, INŽENÝRSKÉ A MOSTNÍ KONSTRUKCE, s.r.o.</div> <div><div>OHRAZENICKÁ 169, 530 09 PARDUBICE TEL: 533 446 080-2 FAX: 533 446 089 im-projekt@im-projekt.cz www.im-projekt.cz</div></div>
ZAKÁZKOVÉ ČÍSLO	2018656		
ZODP. PROJEKTANT	ING. MARTIN VAŠÁK		
VYPRACOVAL	ING. TOMAŠ GROSS		
KONTOLOVAL	ING. MARTIN VAŠÁK		

GENERÁLNÍ PROJEKTANT		IM-PROJEKT, INŽENÝRSKÉ A MOSTNÍ KONSTRUKCE, s.r.o. OHRAZENICKÁ 169, 530 09 PARDUBICE TEL: 533 446 080-2, im-projekt@im-projekt.cz, www.im-projekt.cz		 OHRAZENICKÁ 169, 530 09 PARDUBICE TEL: 533 446 080-2 FAX: 533 446 089 im-projekt@im-projekt.cz www.im-projekt.cz	
HLAVNÍ INŽENÝR PROJEKTU		ING. TOMAŠ PÁTEČEK			
KRAJ: STŘEDOČESKÝ		ORP: VLAŠIM	KATASTR: BÍLKOVICE/RADOŠOVICE		
STAVBA:				FORMÁT	3xA4
II/113 BÍLKOVICE, MOST EV.Č.113-015 ČÁST: SO 201 - MOST EV.Č.113-015 PŘES ŘEKU CHOTÝŠANKU				DATUM	ZÁŘÍ 2022
				STUPEŇ	PDPS
				ČÍSLO ZAK.	2018656
				MĚŘÍTKO	1:50
PŘÍLOHA:				ČÍSLO PŘÍLOHY:	ČÍSLO PARÉ:
NOVÝ STAV - PŘÍČNÝ ŘEZ B-B'				D.1.2.2.4	
Dokumentaci lze užívat pouze ve smyslu příslušné smlouvy o dílo výkres, či jeho část, může být kopírován nebo jiným způsobem rozšiřován pouze po předchozím souhlasu IM-Projekt, inženýrské a mostní konstrukce, s.r.o.					