


VZOROVÉ PŘÍČNÉ ŘEZY – ČÁST 2

KM 1,06200 – KM 1,13884
KM 1,14904 – KM 1,24754
KM 1,31800 – KM 1,38800

KOMUNIKACE II.TŘÍDY

S6,5/70
KM 1,36000

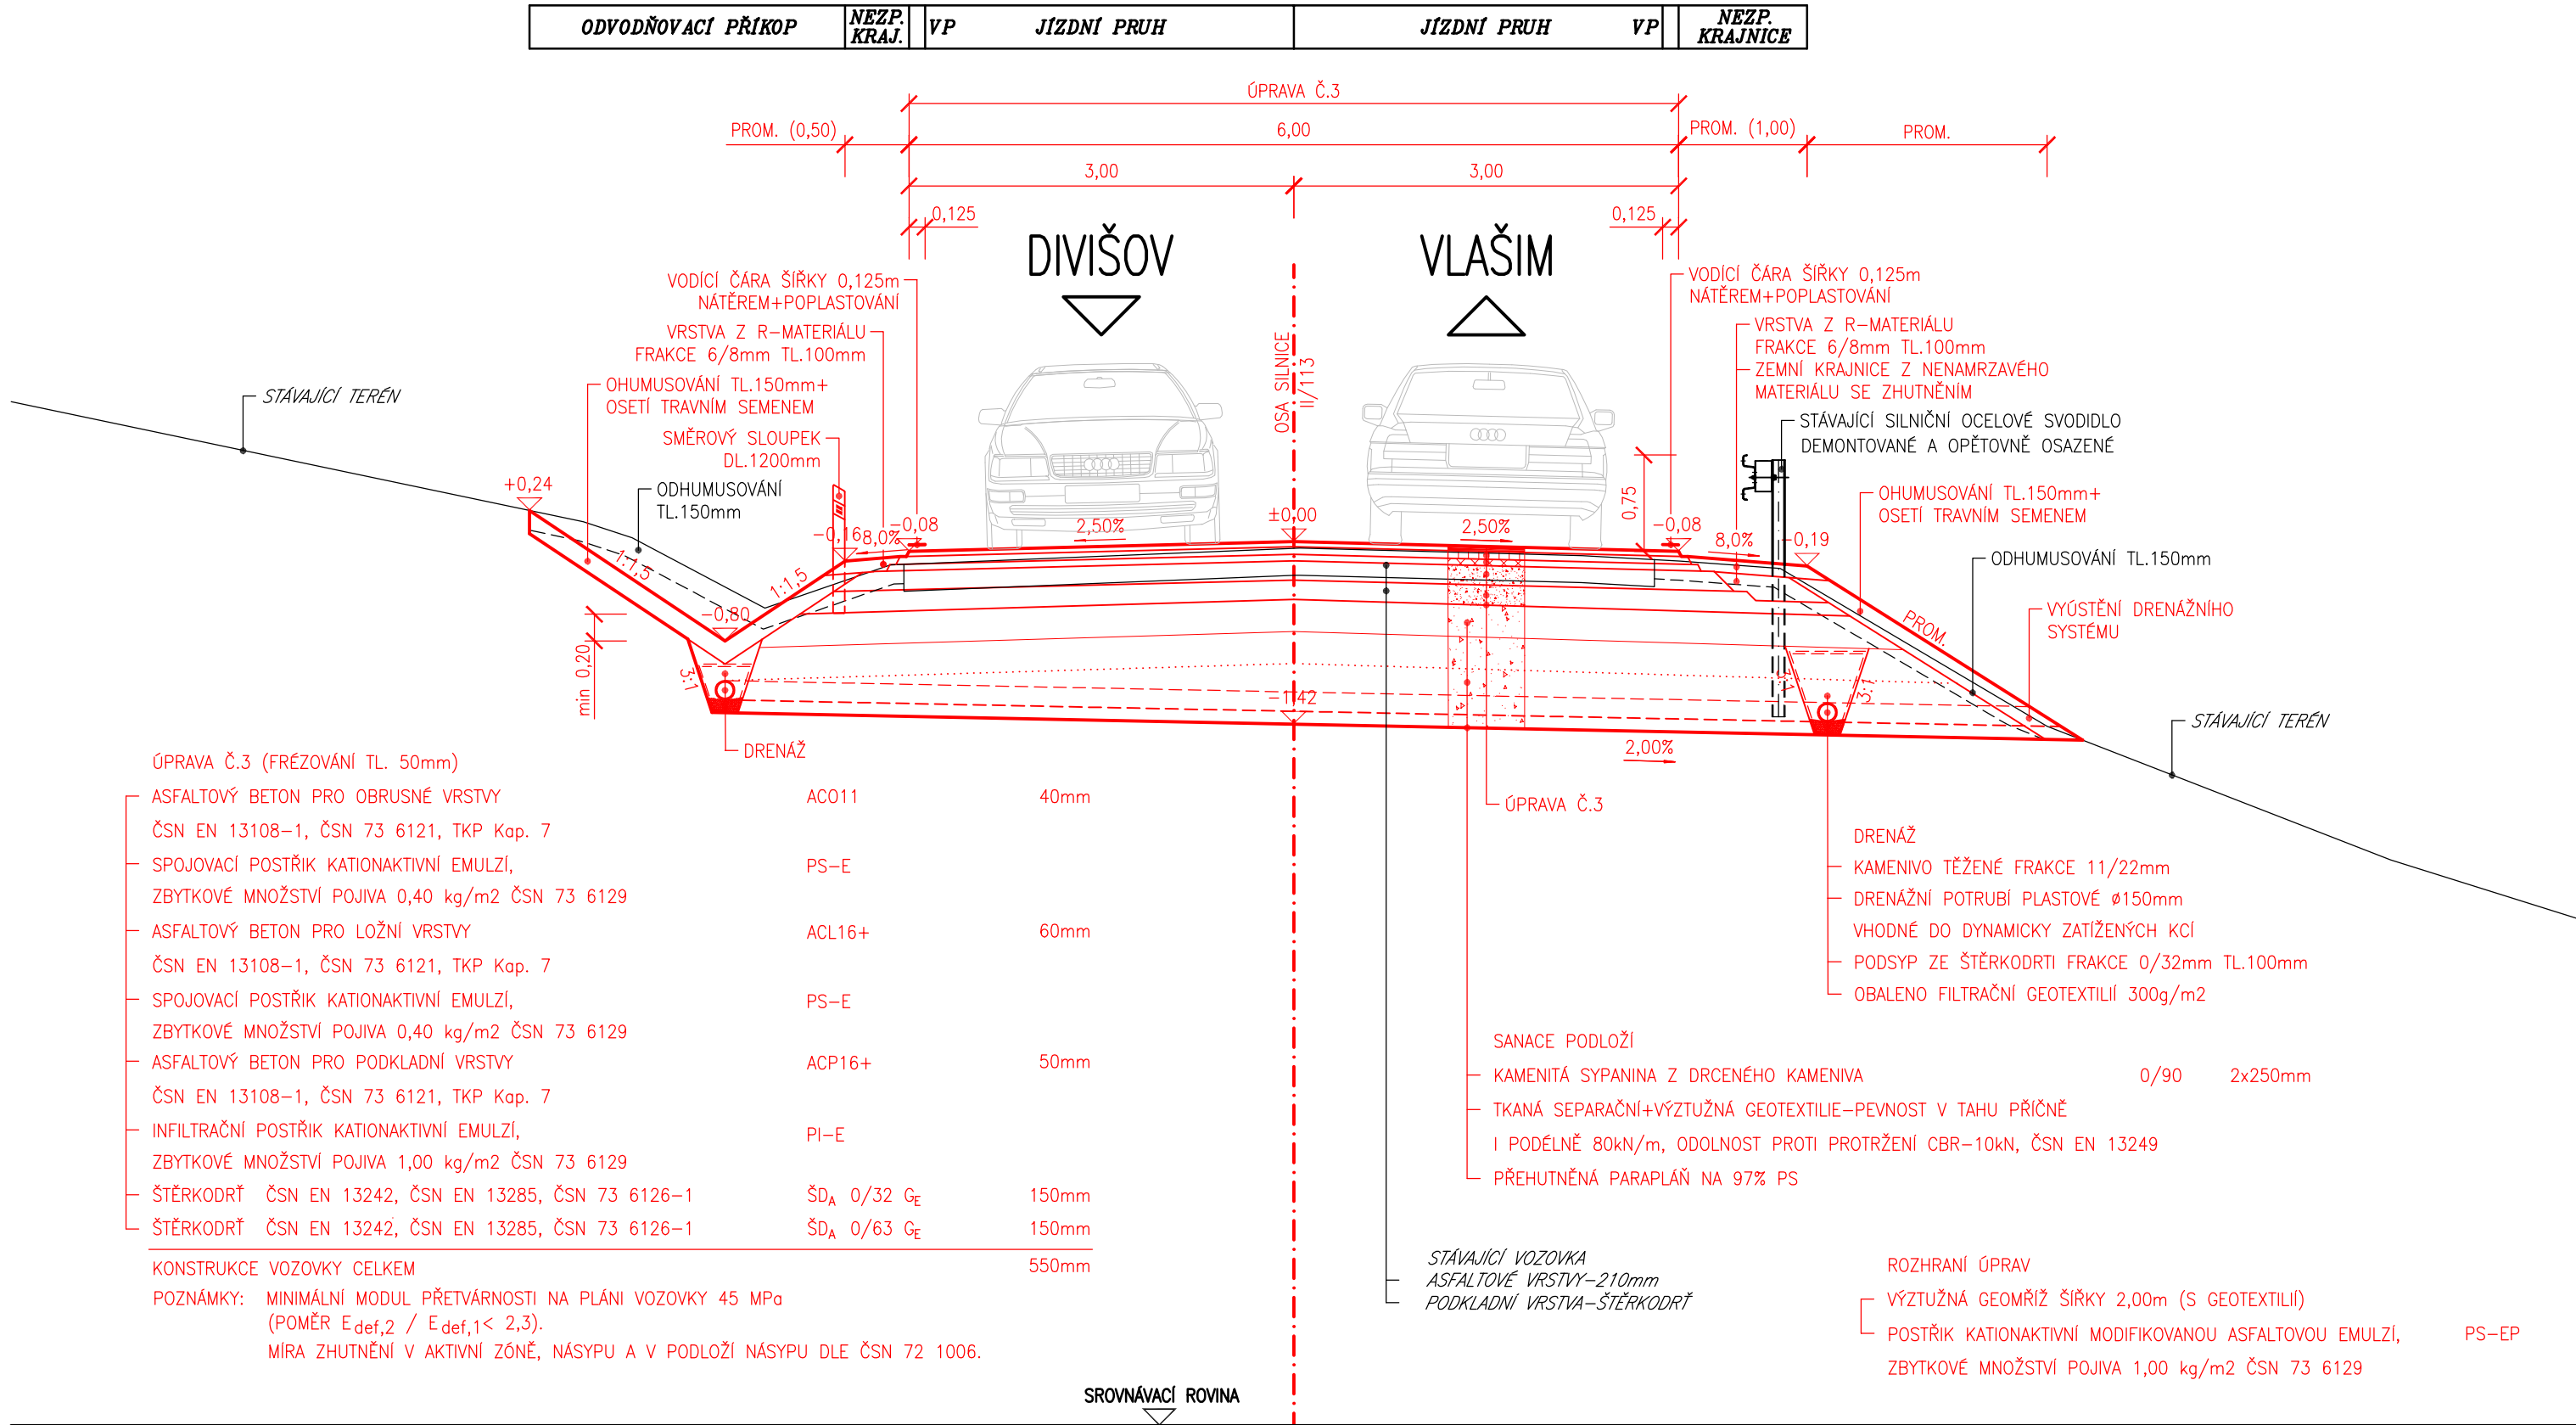

SEZNAM STAVEBNÍCH OBJEKTŮ:

- SO 101 - SILNICE II/113
SO 102 - PROPUSTEK V KM 1,88342
SO 103 - PROPUSTEK U MLÝNA
SO 104 - PROPUSTEK V KM 0,96347
SO 201 - MOST EV. Č. 113-015 PŘES ŘEKU CHOTÝŠANKU
SO 202 - OPĚRNÁ ZEď

SEZNAM NAVAZUJÍCÍCH STAVEB:


"II/113 BÍLKOVICE, MOST EV.Č. 113-014 PŘES POTOK V OBCI BÍLKOVICE"



SEZNAM SOUVISEJÍCÍCH STAVEB:

"PŘELOŽKA SDĚLOVACÍHO VEDENÍ"

OBJEDNATEL	KRAJSKÁ SPRÁVA A ÚDRŽBA SILNIC STŘEDOČESKÉHO KRAJE PŘÍSPĚVKOVÁ ORGANIZACE ZBOROVSKÁ 11, 150 21 PRAHA 5	
ZÁSTUPCE OBJEDNATELE	STANISLAV POHUNEK	

OZN. ZMĚNY	POPIS ZMĚNY	DATUM	PODPIS

ZHOTOVITEL	IM-PROJEKT, INŽENÝRSKÉ A MOSTNÍ KONSTRUKCE, s.r.o. OHRAZENICKÁ 169, 530 09 PARDUBICE TEL: 533 446 080-2, im-projekt@im-projekt.cz, www.im-projekt.cz		 IM-PROJEKT, INŽENÝRSKÉ A MOSTNÍ KONSTRUKCE, s.r.o. OHRAZENICKÁ 169, 530 09 PARDUBICE TEL: 533 446 080-2 FAX: 533 446 089 im-projekt@im-projekt.cz www.im-projekt.cz
ZAKÁZKOVÉ ČÍSLO	2018656		
ZODP. PROJEKTANT	ING. MIROSLAV TOBEK		
VYPRACOVAL	ING. MARTIN MEJZLÍK		
KONTROLOVAL	ING. MIROSLAV TOBEK		

GENERÁLNÍ PROJEKTANT		IM-PROJEKT, INŽENÝRSKÉ A MOSTNÍ KONSTRUKCE, s.r.o. OHRAZENICKÁ 169, 530 09 PARDUBICE TEL: 533 446 080-2, im-projekt@im-projekt.cz, www.im-projekt.cz		 IM-PROJEKT INŽENÝRSKÉ A MOSTNÍ KONSTRUKCE, s.r.o. OHRAZENICKÁ 169, 530 09 PARDUBICE TEL: 533 446 080-2 FAX: 533 446 089 im-projekt@im-projekt.cz www.im-projekt.cz
HLAVNÍ INŽENÝR PROJEKTU		ING. TOMÁŠ PÁTEČEK		
KRAJ: STŘEDOČESKÝ		ORP: VLAŠIM	KATASTR: BÍLKOVICE / RADOŠOVICE	
STAVBA: II/113 BÍLKOVICE, MOST EV.Č.113-015				FORMÁT 3xA4
ČÁST: SO 101 - SILNICE II/113				DATUM ZÁŘÍ 2022
				STUPEŇ PDPS
				ČÍSLO ZAK. 2018656
				MĚŘÍTKO 1:50
PŘÍLOHA: VZOROVÝ PŘÍČNÝ ŘEZ - ČÁST 2				ČÍSLO PŘÍLOHY: D.1.1.2.3.02
				ČÍSLO PARÉ:

Documentaci lze užívat pouze ve smyslu příslušné smlouvy o dílo, výkres či jeho část může být kopírován nebo jiným způsobem rozšiřován pouze po předchozím souhlasu IM-PROJEKT, inženýrské a mostní konstrukce, s.r.o.

Dokumentaci lze užívat pouze ve smyslu příslušné smlouvy o dílo, výkres či jeho část může být kopírován nebo jiným způsobem rozšiřován pouze po předchozím souhlasu IM-Projekt, inženýrské a mostní konstrukce, s.r.o.