


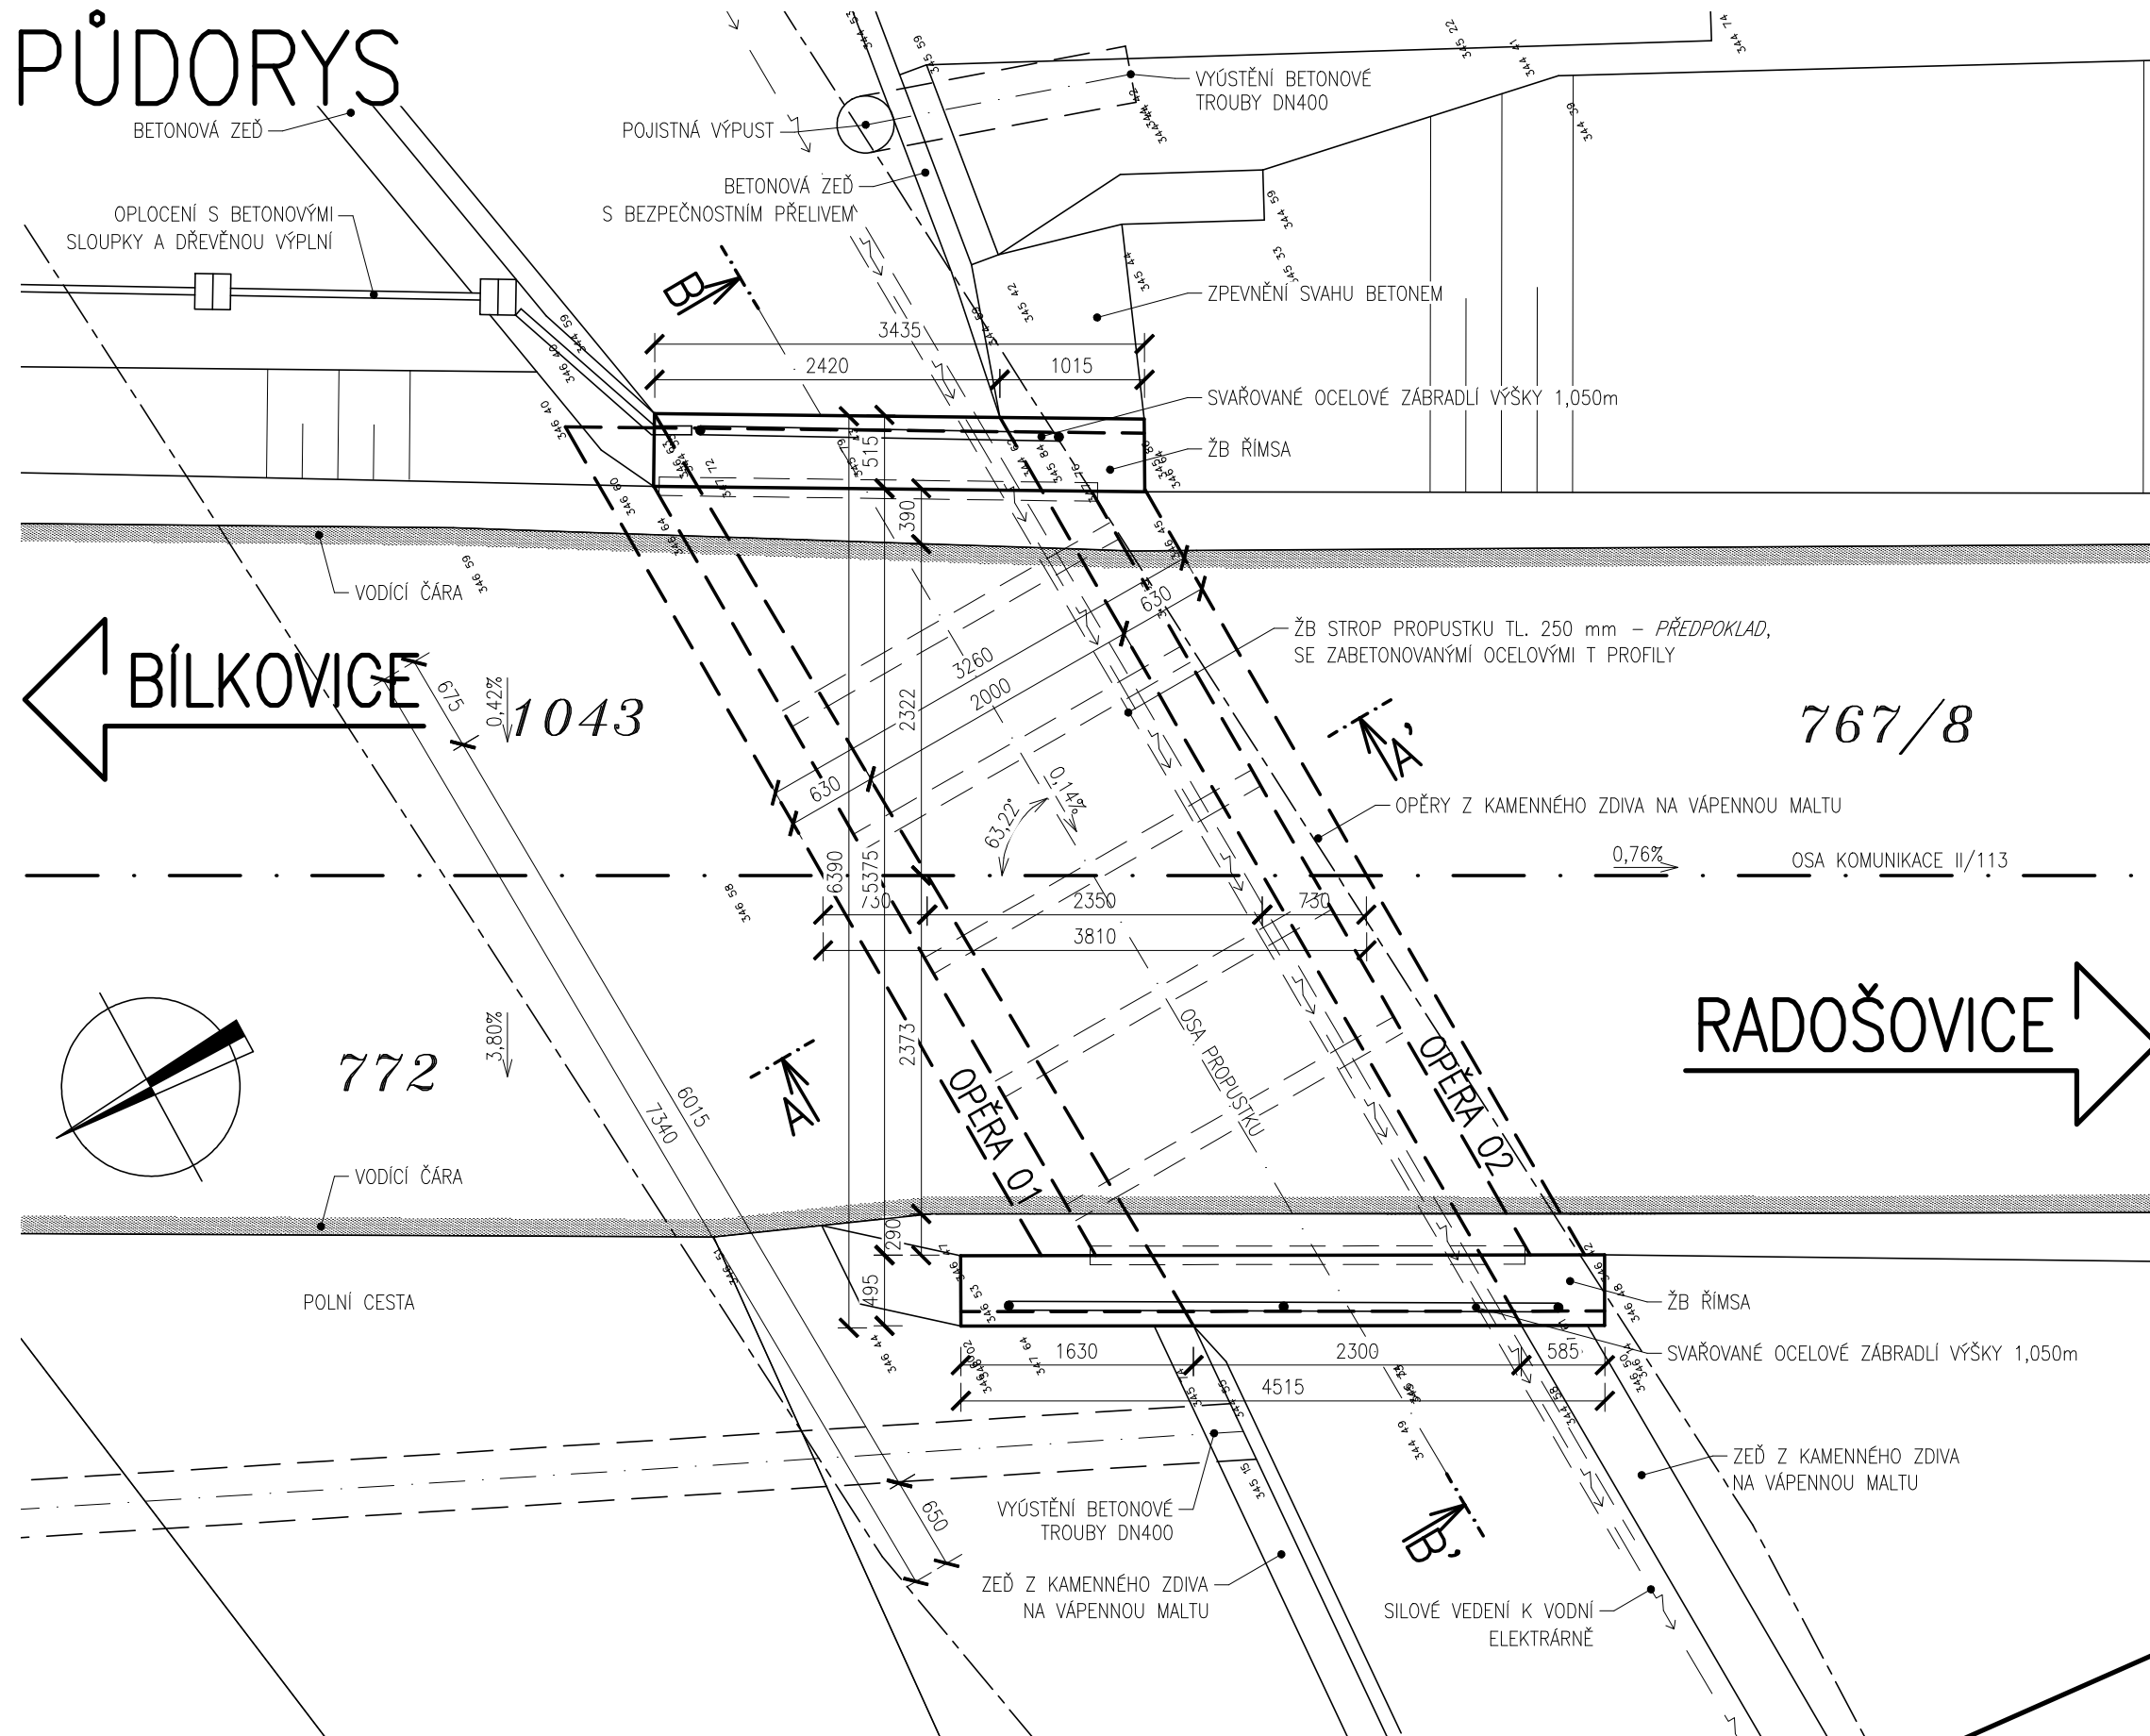


STÁVAJÍCÍ STAV – PŘEHLEDNÉ VÝKRESY
M 1:50

PŮDORYS




LEGENDA KATASTRU:

- | | |
|---|---------------------------------------|
|  | HRANICE KATASTRÁLNÍCH ÚZEMÍ |
|  | HRANICE PARCELY KATASTRU NEMOVITOSTÍ |
| <i>xx/xx</i> | ČÍSLO PARCELY KATASTRU NEMOVITOSTÍ |
|  | HRANICE PARCELY ZJEDNODUŠENÉ EVIDENCE |
| <i>(xx)</i> | ČÍSLO PARCELY ZJEDNODUŠENÉ EVIDENCE |


POZNÁMKY:


- ① PRO ZPŘEHLEDNĚNÍ ŘEZU NEJSOU NA VÝKRESE ZOBRAZENY NĚKTERÉ VIDITELNÉ HRANY
- ② PŘI STAVEBNÍ ÚPRAVĚ POKRUSTUJÍ NUTNO RESPEKTOVAT PODZEMNÍ A NADZEMNÍ INŽENÝRSKÉ SÍTĚ
- ③ PŘED ZAHÁJENÍM STAVEBNÍCH PRACÍ BUDOU JEDNOTLIVÉ PODZEMNÍ SÍTĚ VYTÝČENY SVÝMI SPRÁVCI
- ④ PŘED ZAHÁJENÍM STAVBY JE NUTNÉ VYTÝČENÍ HRANIC OKOLNÍCH POZEMKŮ SOUSEDÍCÍCH SE STAVBOU
- ⑤ TVAR NOSNÉ KONSTRUKCE I SPODNÍ STAVBY JE ODVOZEN ZE ZAMĚŘENÍ A Z OBDOBŇÝCH STAVB

PODÉLNÝ ŘEZ A-A'

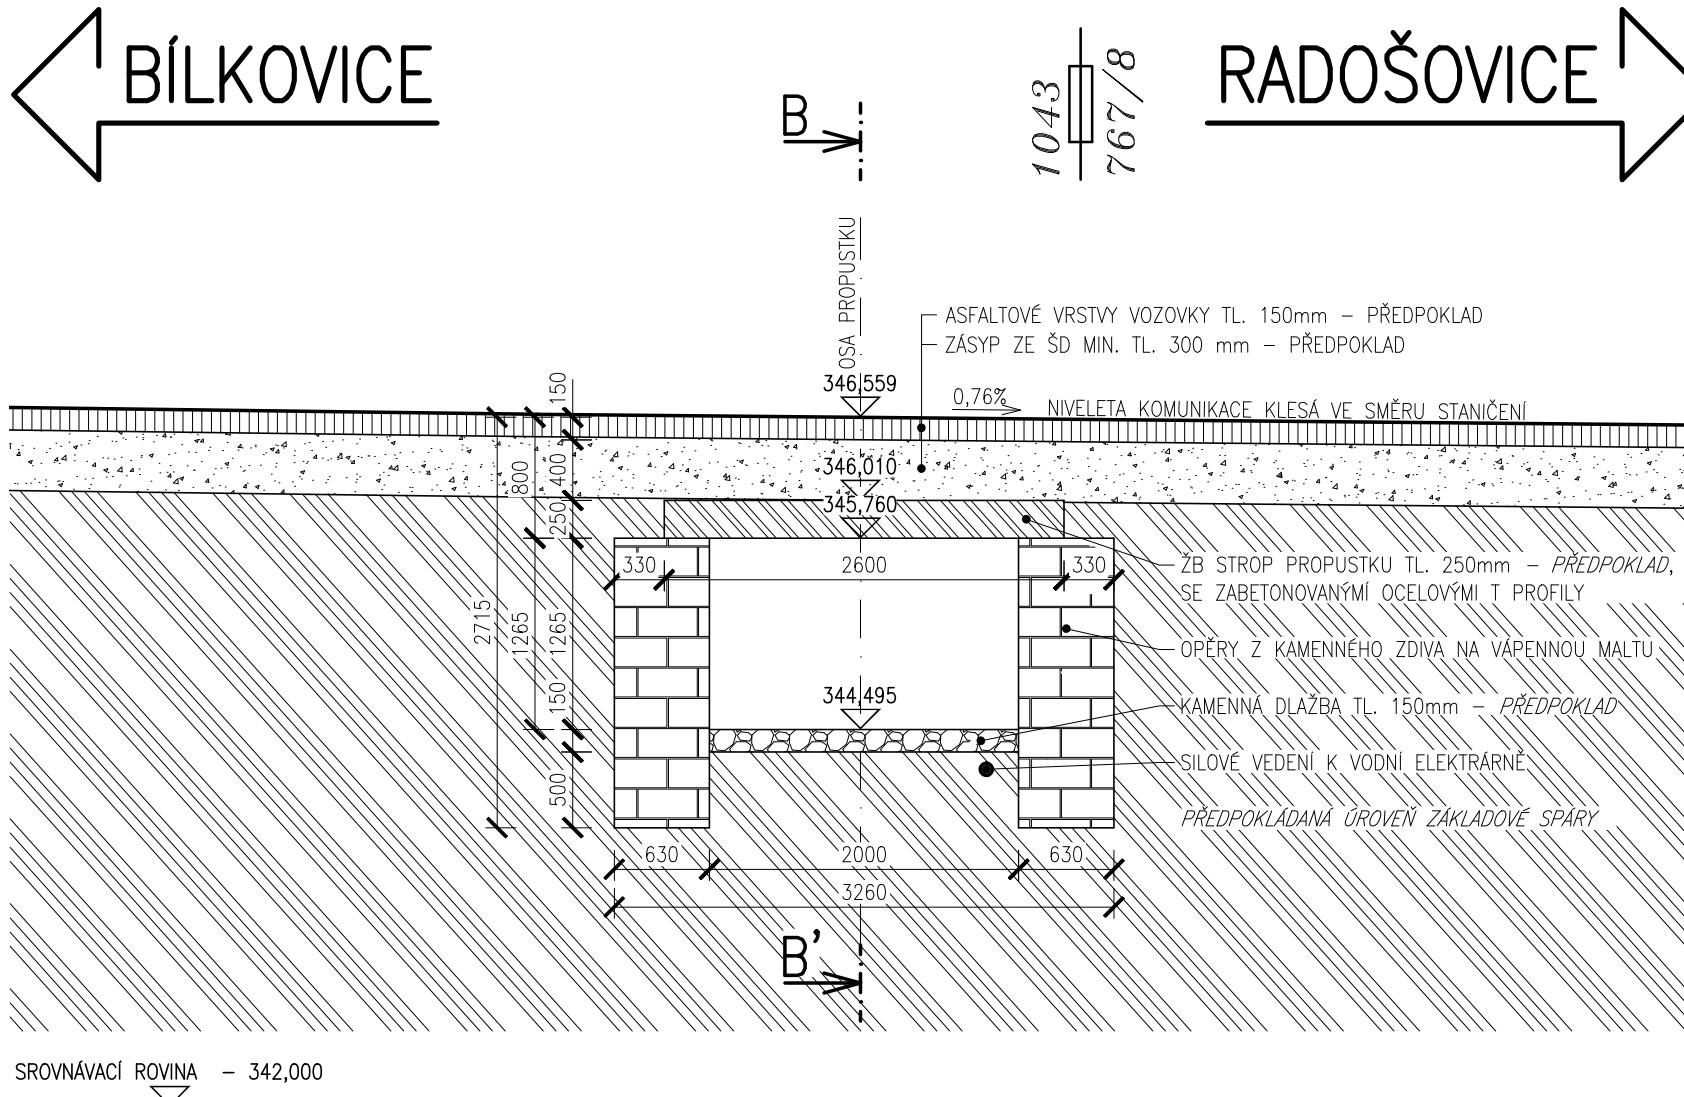


PŘÍČNÝ ŘEZ B-B'

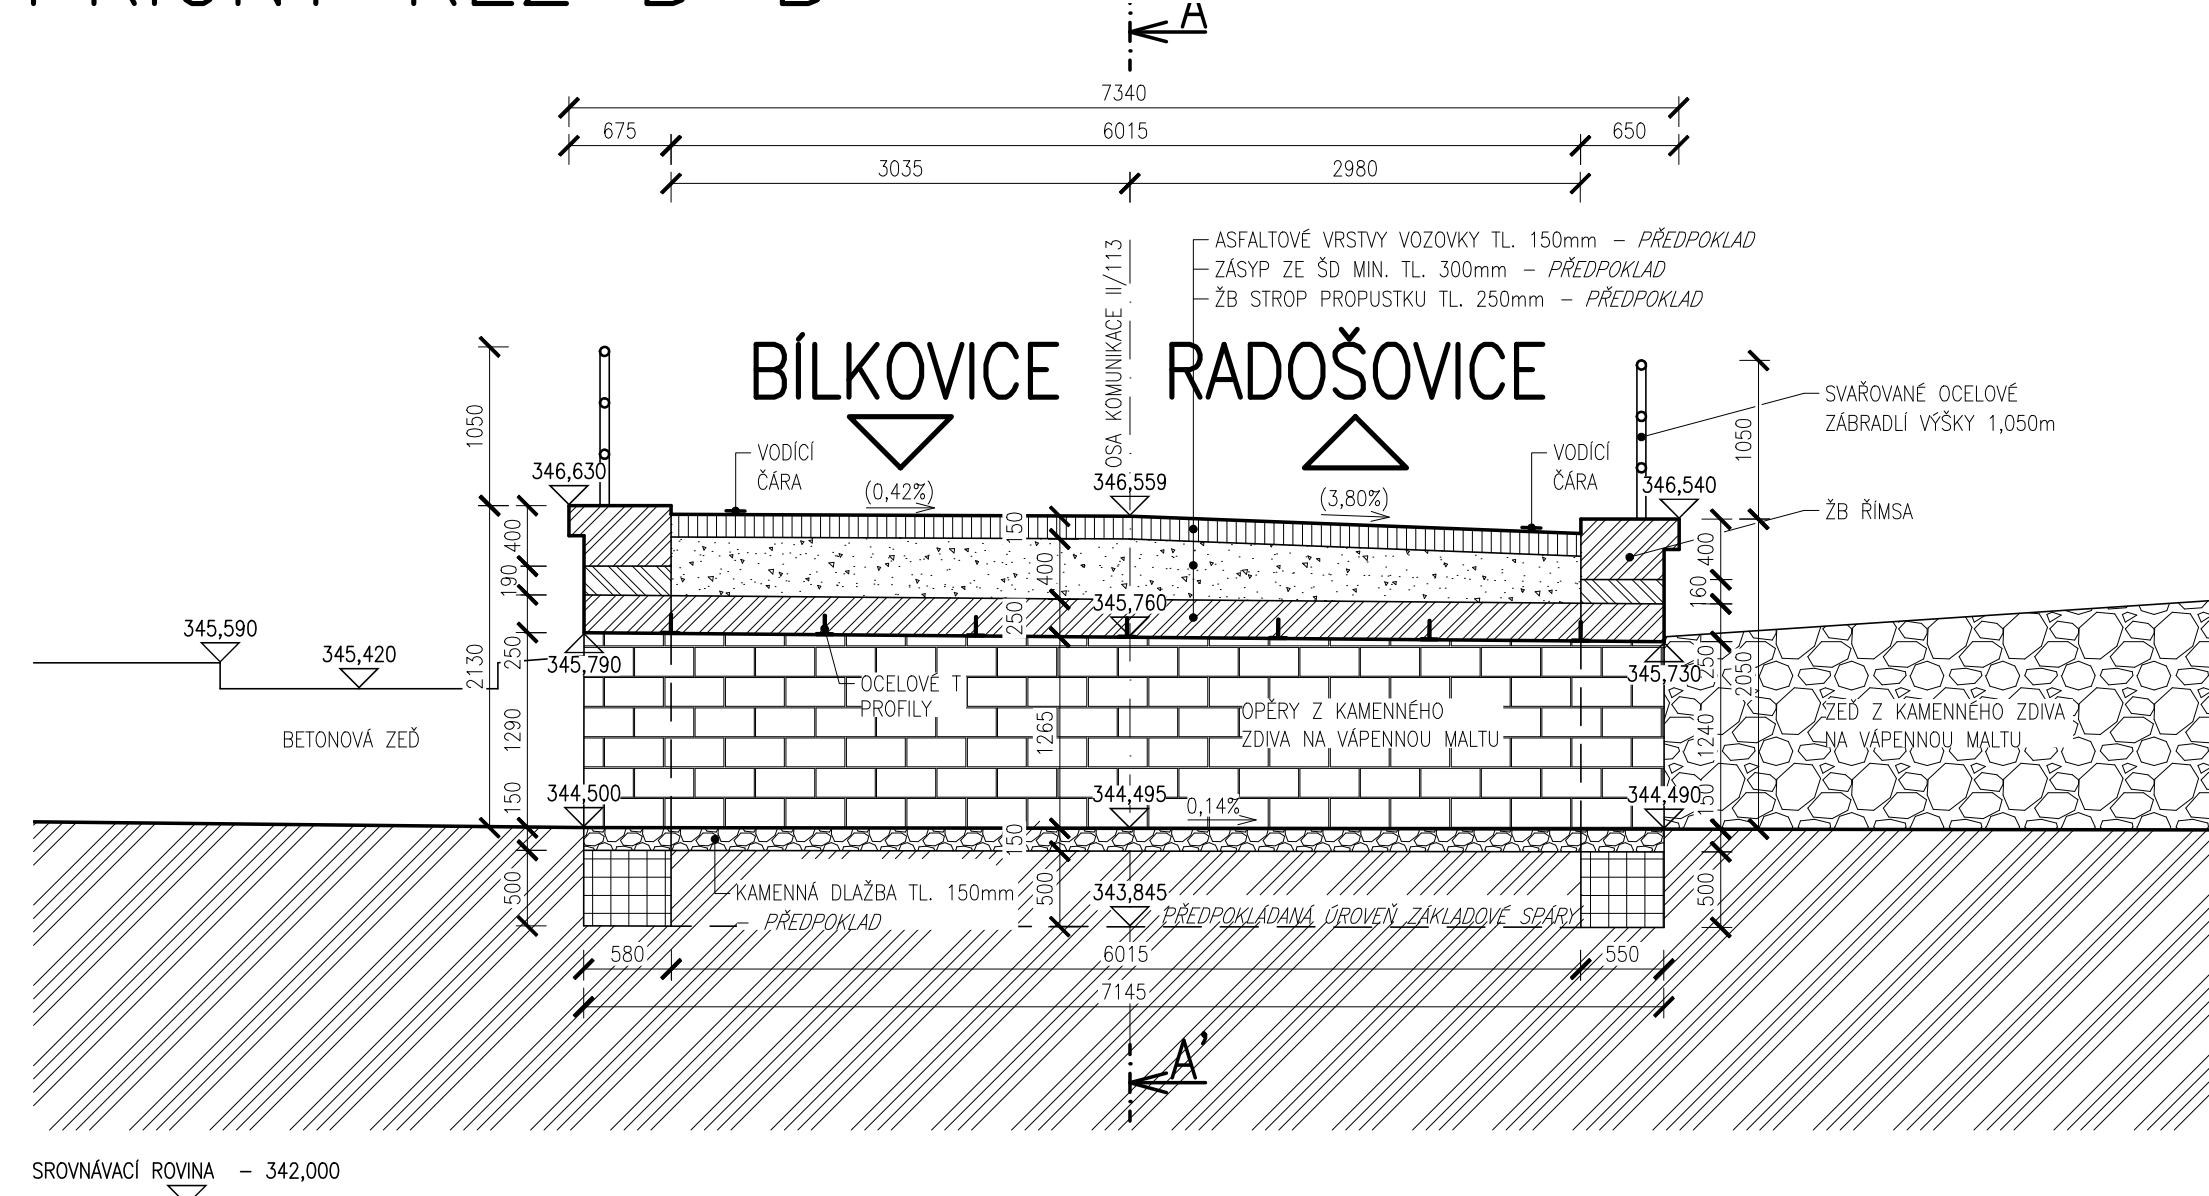



OBJEDNATEL	KRAJSKÁ SPRÁVA A ÚDRŽBA SILNIC STŘEDOČESKÉHO KRAJE PŘÍSPĚVKOVÁ ORGANIZACE ZBOROVSKÁ 11, 150 21 PRAHA 5	
ZÁSTUPCE OBJEDNATELE	STANISLAV POHUNEK	

SOUŘADNÝ SYSTÉM: S-JTSK
VÝŠKOVÝ SYSTÉM: B.p.v.

OZN. ZMĚNY	POPIS ZMĚNY	DATUM	PODPIS

PROJEKTANT	IM-PROJEKT, INŽENÝRSKÉ A MOSTNÍ KONSTRUKCE, s.r.o. OHAZENICKÁ 169, 530 09 PARDUBICE TEL: 533 446 080-2, FAX: 533 446 089, im-projekt@im-projekt.cz, www.im-projekt.cz		 IM-PROJEKT INŽENÝRSKÉ A MOSTNÍ KONSTRUKCE, s.r.o. OHAZENICKÁ 169, 530 09 PARDUBICE TEL: 533 446 080-2 FAX: 533 446 089 im-projekt@im-projekt.cz www.im-projekt.cz
ZAKÁZKOVÉ ČÍSLO	2018656		
ZODP. PROJEKTANT	ING. MIROSLAV TOBEK	<i>Stěpán M.</i>	
VYPRACOVAL	BC. ERIK PIRUŠ	<i>Brous</i>	
KONTROLOVAL	ING. MARTIN VAŠÁK	<i>Ing. Martin V.</i>	

IM-PROJEKT, INŽENÝRSKÉ A MOSTNÍ KONSTRUKCE, s.r.o. OHRÁZENICKÁ 169, 530 09 PARDUBICE TEL: 533 446 080-2, im-projekt@im-projekt.cz, www.im-projekt.cz		IM-PROJEKT, INŽENÝRSKÉ A MOSTNÍ KONSTRUKCE, s.r.o. OHRÁZENICKÁ 169, 530 09 PARDUBICE TEL: 533 446 080-2 FAX: 533 446 089 im-projekt@im-projekt.cz www.im-projekt.cz	
GENERÁLNÍ PROJEKTANT			
HLAVNÍ INŽENÝR PROJEKTU	ING. TOMÁŠ PÁTEČEK		
KRAJ: STŘEDOČESKÝ	ORP: VLAŠIM	KATASTR: BÍLKOVICERADOŠOVICE	
STAVBA:		FORMÁT	5xA4
II/113 BÍLKOVICE, MOST EV.Č.113-015		DATUM	ZÁŘÍ 2022
ČÁST:	SO 103 - PROPUSTEK U MLÝNA	STUPEŇ	PDPS
		ČÍSLO ZAK.	2018656
		MĚŘÍTKO	1:50
		ČÍSLO PŘÍLOHY:	ČÍSLO PŘE:
PŘÍLOHA:	STÁVAJÍCÍ STAV - PŘEHLEDNÉ VÝKRESY	D.1.1.2.1	
Dokumentaci lze užívat pouze ve smyslu příslušné smlouvy o dílo výkres, či jeho část, může být kopírován nebo jiným způsobem rozšiřován pouze po předchozím souhlasu IM-PROJEKT, inženýrské a mostní konstrukce, s.r.o.			