


NOVÝ STAV – PŘÍČNÝ ŘEZ
M 1:50

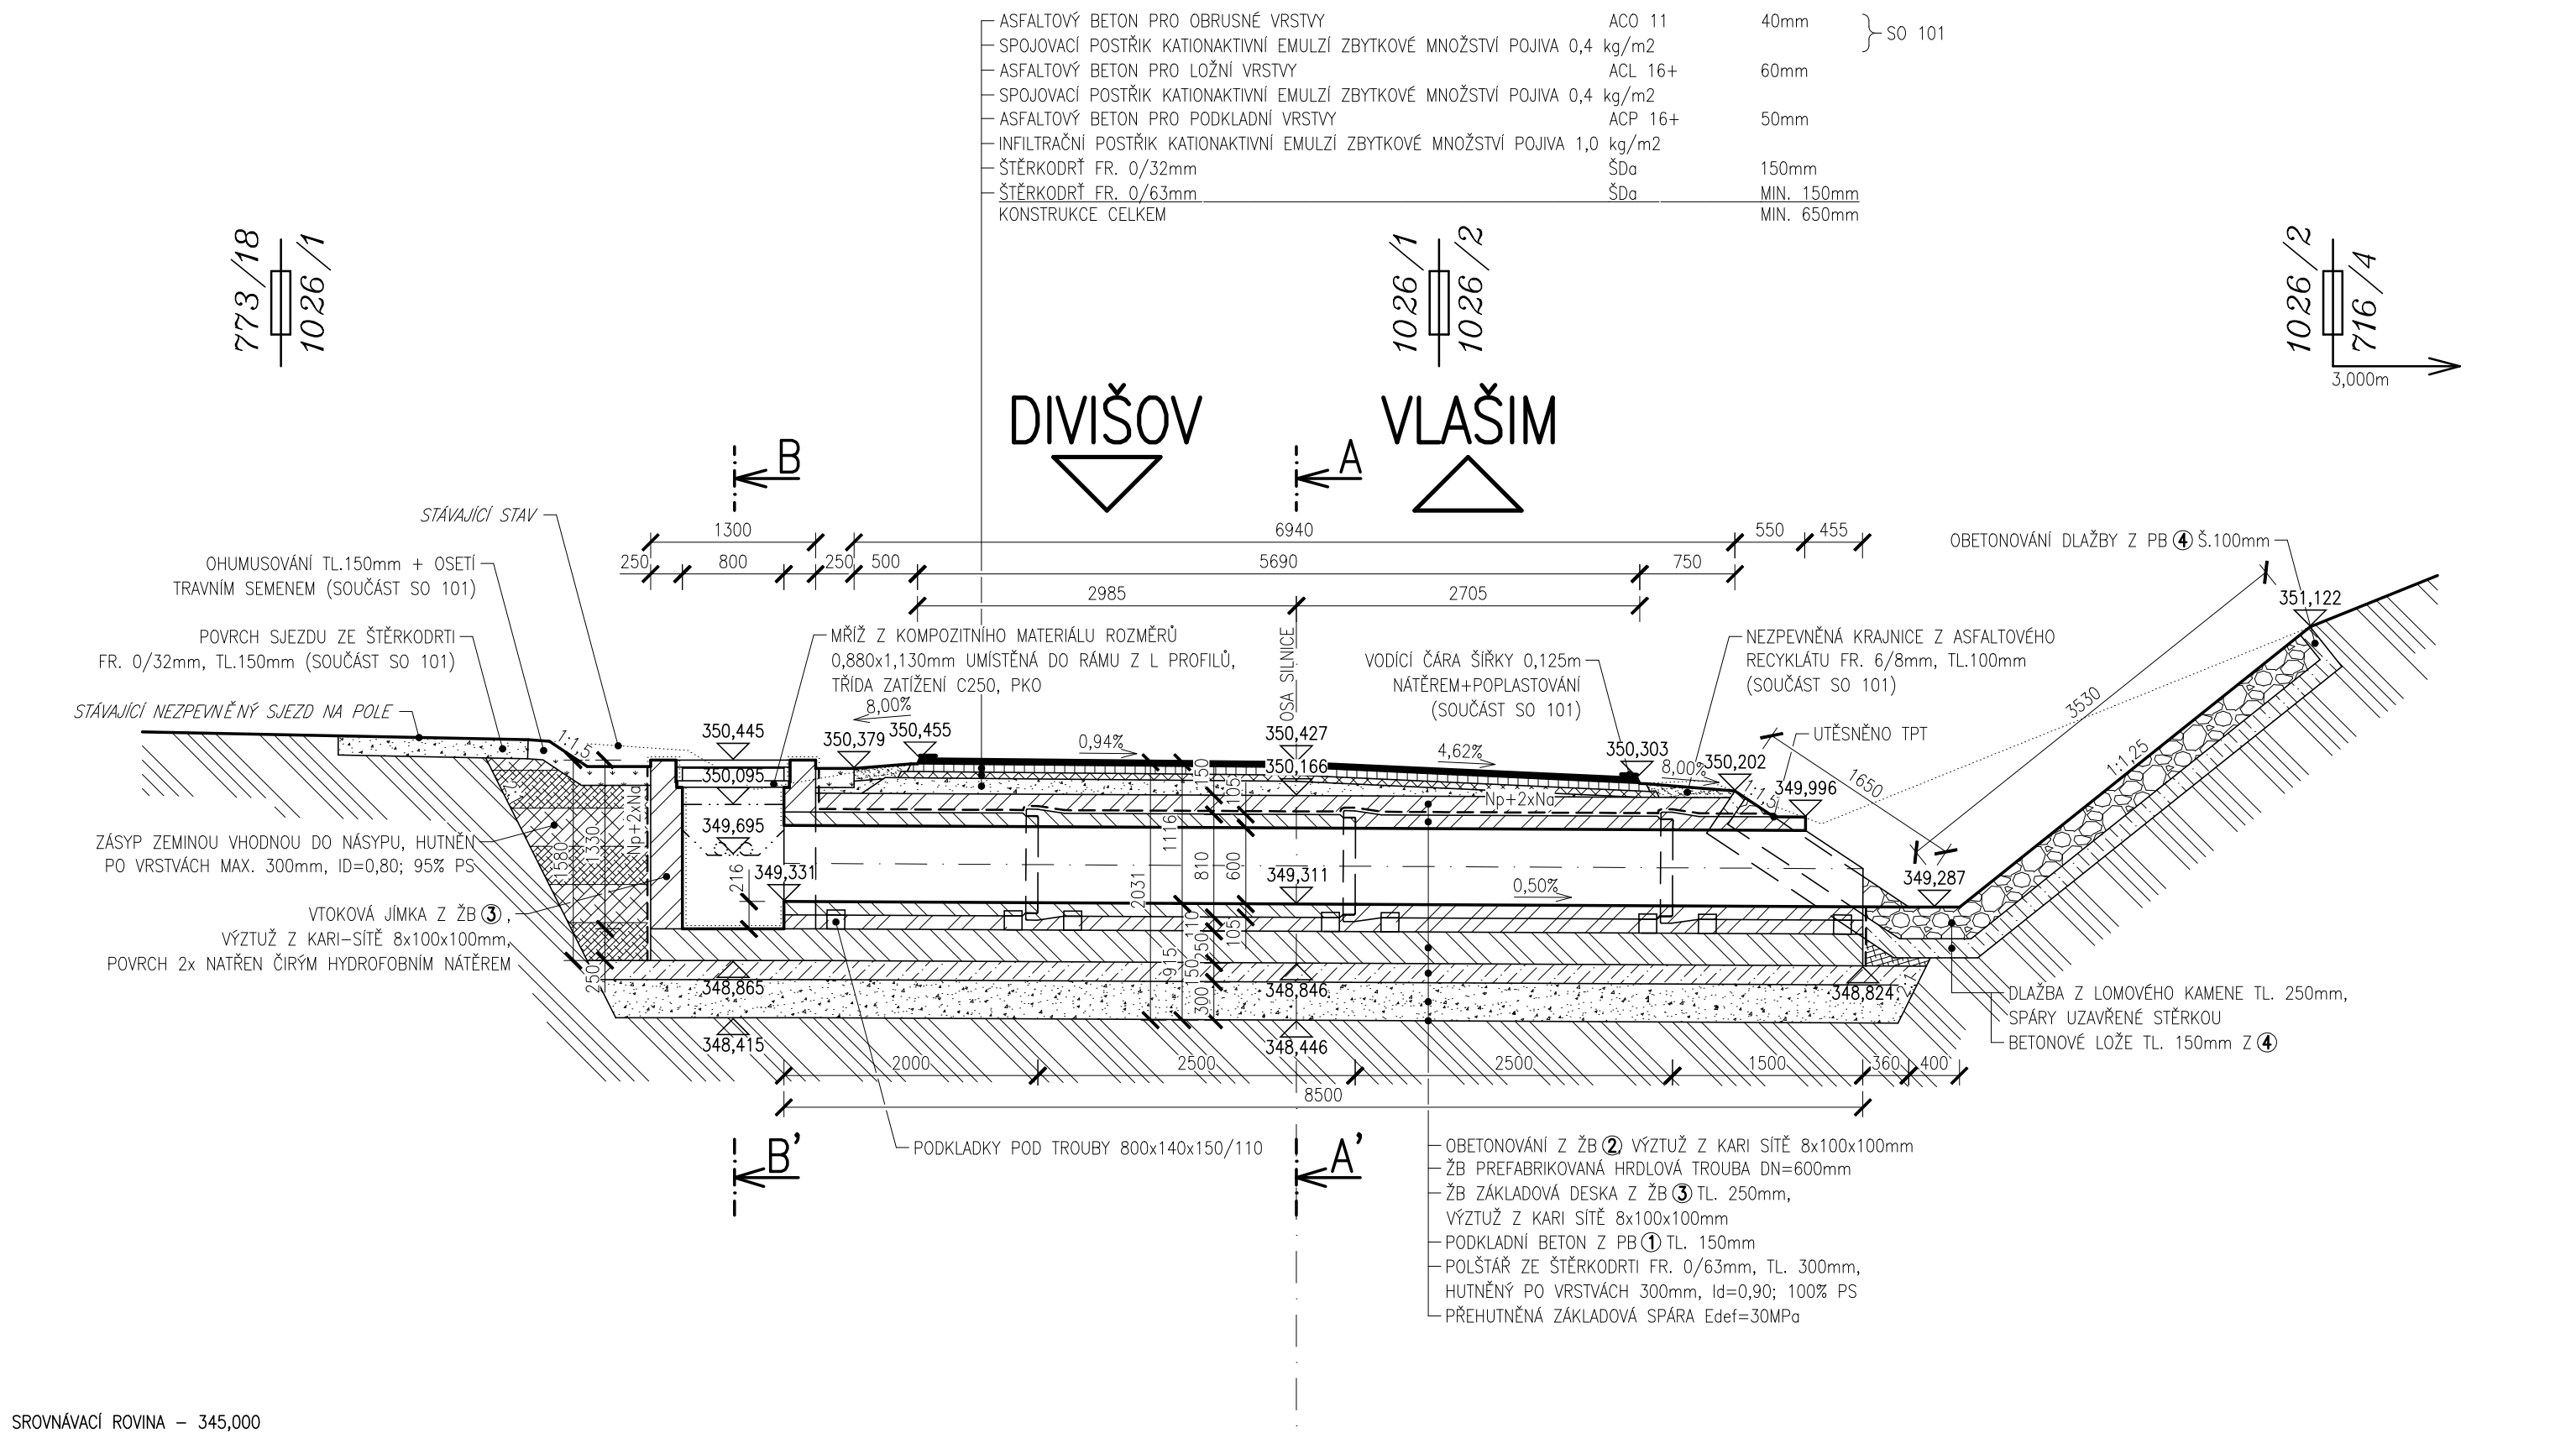

DRUHY POUŽITÝCH BETONŮ

- ① BETON ČSN EN 206+A1-C16/20-X0 (CZ)-CI 1,0-Dmax 22-S2
 - ② BETON ČSN EN 206+A1-C25/30-XA1+XF3 (CZ)-CI 0,4-Dmax 22-S3
 - ③ BETON ČSN EN 206+A1-C30/37-XA1+XF4 (CZ)-CI 0,4-Dmax 22-S3
 - ④ BETON ČSN EN 206+A1-C25/30-XF3 (CZ)-CI 1,0-Dmax 16-S2
- PODKLADNÍ BETON
OBETONOVÁNÍ
ZÁKLADY, JÍMKA
LOŽE KAMENNÉ DLAŽBY

POZNÁMKY:

- ① PRO ZPŘEHLEDNĚNÍ ŘEZU NEJSOU NA VÝKRESE ZOBRAZENY NĚKTERÉ VIDITELNÉ HRANY
- ② PŘI STAVEBNÍ ÚPRAVĚ PROPUSTKU NUTNO RESPEKTOVAT PODZEMNÍ A NADZEMNÍ INŽENÝRSKÉ SÍTĚ PŘED ZAHÁJENÍM STAVEBNÍCH PRACÍ BUDOU JEDNOTLIVÉ PODZEMNÍ SÍTĚ VYTÝČENY SVÝMI SPRÁVCI
- ③ PŘED ZAHÁJENÍM STAVBY JE NUTNÉ VYTÝČENÍ HRANIC OKOLNÍCH POZEMKŮ SOUSEDÍCÍCH SE STAVBOU
- ④ STÁVAJÍCÍ STAV JE KRESLEN TEČKOVANĚ

OBJEDNATEL	KRAJSKÁ SPRÁVA A ÚDRŽBA SILNIC STŘEDOČESKÉHO KRAJE PŘÍSPĚVKOVÁ ORGANIZACE ZBOROVSKÁ 11, 150 21 PRAHA 5	
ZÁSTUPCE OBJEDNATELE	STANISLAV POHUNEK	

OZN. ZMĚNY	POPIS ZMĚNY	DATUM	PODPIS

ZHOTOVITEL	IM-PROJEKT, INŽENÝRSKÉ A MOSTNÍ KONSTRUKCE, s.r.o. OHRAZENICKÁ 169, 530 09 PARDUBICE TEL: 533 446 080-2, im-projekt@im-projekt.cz, www.im-projekt.cz	 IM-PROJEKT, INŽENÝRSKÉ A MOSTNÍ KONSTRUKCE, s.r.o. OHRAZENICKÁ 169, 530 09 PARDUBICE TEL: 533 446 080-2 FAX: 533 446 089 im-projekt@im-projekt.cz www.im-projekt.cz
ZAKÁZKOVÉ ČÍSLO	2018656	
ZODP. PROJEKTANT	ING. MIROSLAV TOBEK	
VYPRACOVAL	ING. TOMÁŠ PÁTEČEK	
KONTROLOVAL	ING. MARTIN VAŠÁK	

GENERÁLNÍ PROJEKTANT		IM-PROJEKT, INŽENÝRSKÉ A MOSTNÍ KONSTRUKCE, s.r.o. OHRAZENICKÁ 169, 530 09 PARDUBICE TEL: 533 446 080-2, im-projekt@im-projekt.cz, www.im-projekt.cz		IM-PROJEKT INŽENÝRSKÉ A MOSTNÍ KONSTRUKCE, s.r.o. OHRAZENICKÁ 169, 530 09 PARDUBICE TEL: 533 446 080-2 FAX: 533 446 089 im-projekt@im-projekt.cz www.im-projekt.cz			
HLAVNÍ INŽENÝR PROJEKTU		ING. TOMÁŠ PÁTEČEK					
KRAJ: STŘEDOČESKÝ		ORP: VLAŠIM		KATASTR: BÍLKOVICE / RADOŠOVICE			
STAVBA:				FORMÁT		4 x A4	
ČÁST: II/113 BÍLKOVICE, MOST EV.Č.113-015 SO 104 - PROPUSTEK V KM 0,96347				DATUM		ZÁŘÍ 2022	
				STUPEŇ		PDPS	
				ČÍSLO ZAK.		2018656	
				MĚŘÍTKO		1:50	
PŘÍLOHA:				ČÍSLO PŘÍLOHY:		ČÍSLO PARÉ:	
NOVÝ STAV - PŘÍČNÝ ŘEZ PROPUSTKEM				D.1.1.2.03			