


NOVÝ STAV – VÝKRES TVARU PRAHU A ŘÍMSY


PŮDORYS

M 1:50

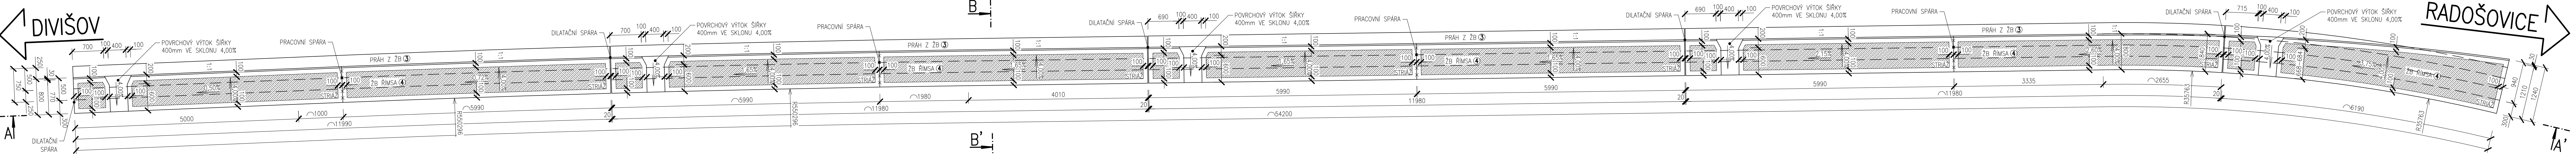

ROZVINUTÝ POHLED A–A'

M 1:50

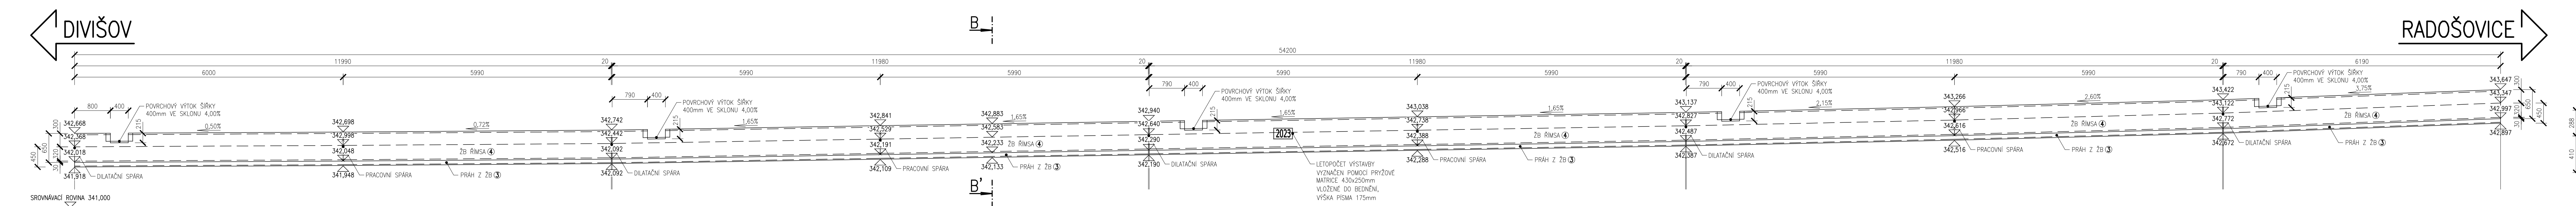

DRUHÝ POUŽITÝCH BETONŮ

- ③ BETON ČSN EN 206+A1-C30/37- XC4+XF2+XD1+XA1 (CZ)-CI 0,4-D_{max} 22-S4
④ BETON ČSN EN 206+A1-C30/37- XC4+XF4+XD3 (CZ)-CI 0,4-D_{max} 16-S4


DŘÍK, PRAH
ŘÍMSA

POZNÁMKY:

- ① PRO ZPŘEHLEDNĚNÍ NEJSOU NA VÝKRESE ZOBRAZENY A ZAKÓTOVÁNY NĚKTERÉ VIDITELNÉ HRANY
② POKUD NENÍ VE VÝKRESU JINAK VŠECHNY HRANY ZKOSIT 20x20mm, KROMĚ PRACOVNÍCH SPÁR (NEBUDOU ZKOSENY)
③ VÝKRES BEDNĚNÍ BUDE ODSOUHLASEN PROJEKTANTEM OPĚRNÉ ZDI
④ VŠECHNY PRACOVNÍ SPÁRY BUDOU OPATŘENY SPOJOVACÍM MŮSTKEM NA CEMENTOVÉ BÁZI
⑤ SYSTÉMOVÉ BEDNĚNÍ ŘÍMS BUDE PROVEDENO BEZ SPINACÍCH TYČÍ
⑥ POKUD NENÍ VE VÝKRESU JINAK VŠECHNY HRANY ZKOSIT 20x20mm, KROMĚ PRACOVNÍCH SPÁR (NEBUDOU ZKOSENY)
⑦ POKUD NENÍ VE VÝKRESU JINAK VŠECHNY HRANY ZKOSIT 20x20mm, KROMĚ PRACOVNÍCH SPÁR (NEBUDOU ZKOSENY)
⑧ DO BEDNĚNÍ VLOŽIT SAMOLEPIČÍ DRENÁŽNÍ POTAH BEDNĚNÍ, KTERÝ ZAJISTÍ ODVOD PŘEBÝTEČNÉ VODY A VZDUCHU Z PLOCHY BEDNĚNÍ A TÍM ZAJISTÍ KOMPAKTNÍ UZAVŘENÝ PLOCHY BETONU

ŘEZ B–B'

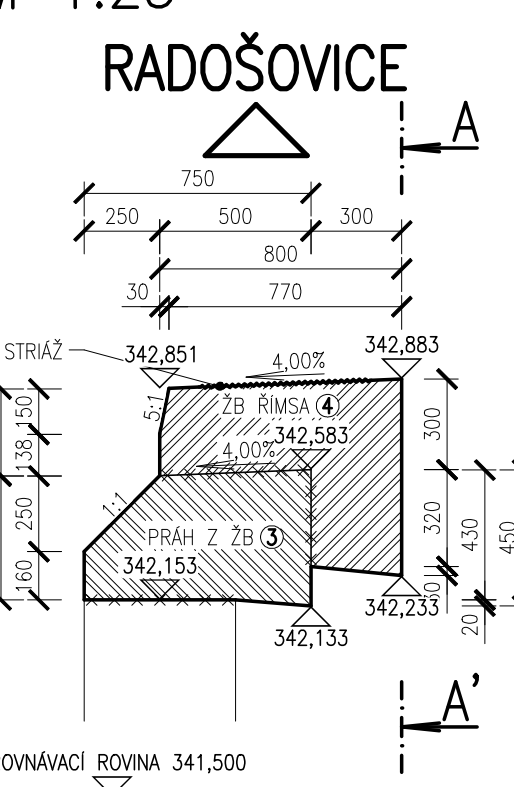

M 1:25



OBJEDNATEL	KRAJSKÁ SPRÁVA A ÚDRŽBA SILNIC STŘEDOČESKÉHO KRAJE PŘÍSPĚVKOVÁ ORGANIZACE ZBOROVSKÁ 11, 150 21 PRAHA 5	
ZÁSTUPCE OBJEDNATELE	STANISLAV POHUNEK	

SOUŘADNÝ SYSTÉM: S-JTSK VÝŠKOVÝ SYSTÉM: B.p.v.		DATUM	PODPIS
OZN. ZMĚNY	POPIS ZMĚNY		

PROJEKTANT	IM-PROJEKT, INŽENÝRSKÉ A MOSTNÍ KONSTRUKCE, s.r.o. OHRAZENICKÁ 169, 530 09 PARDUBICE TEL: 533 446 080-2, FAX: 533 446 089, im-projekt@im-projekt.cz, www.im-projekt.cz		 OHRAZENICKÁ 169, 530 09 PARDUBICE TEL: 533 446 080-2 FAX: 533 446 089 im-projekt@im-projekt.cz www.im-projekt.cz
ZAKÁZKOVÉ ČÍSLO	2018656		
ZODP. PROJEKTANT	ING. MARTIN VAŠÁK		
VYPRACOVAL	ING. TOMÁŠ GROSS		
KONTROLOVAL	ING. MARTIN VAŠÁK		

GENERÁLNÍ PROJEKTANT		IM-PROJEKT, INŽENÝRSKÉ A MOSTNÍ KONSTRUKCE, s.r.o. OHRAZENICKÁ 169, 530 09 PARDUBICE TEL: 533 446 080-2, im-projekt@im-projekt.cz, www.im-projekt.cz		 IM-PROJEKT INŽENÝRSKÉ A MOSTNÍ KONSTRUKCE, s.r.o. OHRAZENICKÁ 169, 530 09 PARDUBICE TEL: 533 446 080-2 FAX: 533 446 089 im-projekt@im-projekt.cz www.im-projekt.cz	
HLAVNÍ INŽENÝR PROJEKTU		ING. TOMÁŠ PÁTEČEK			
KRAJ: STŘEDOČESKÝ		ORP: VLAŠIM	KATASTR: BÍLKOVICERADOŠOVICE		
STAVBA:					
II/113 BÍLKOVICE, MOST EV.Č.113-015				FORMÁT	7x44
ČÁST:				DATUM	ZÁŘÍ 2022
SO 202 - OPĚRNÁ ZEď				STUPEŇ	PDPS
				ČÍSLO ZAK.	2018656
				MĚŘÍTKO	1:50
PŘÍLOHA:				ČÍSLO PŘÍLOHY:	ČÍSLO PÁŘE:
NOVÝ STAV - VÝKRES TVARU PRAHU A ŘÍMSY				D.1.2.2.6	
Dokumentaci lze užívat pouze ve smyslu přiložené smlouvy o dílo výkres, o jeho účelu, může být kopírován nebo jiným způsobem rozšířen pouze po předchozím souhlasu IM-PROJEKT, inženýrské a mostní konstrukce, s.r.o.					

Dokumentaci lze užívat pouze ve smyslu přílohy 10 zákona o činnosti projektantů a jako výkres, či jako část, může být kopírován nebo jinak zpracován pouze po předchozím souhlasu IM-PROJEKT, INŽENÝRSKÉ A MOSTNÍ KONSTRUKCE, s.r.o.