

NOVÝ STAV – PODÉLNÝ ŘEZ
M 1:50

POZNÁMKY:

- 1 PRO ZPŘEHLEDNĚNÍ ŘEZU NEJSOU NA VÝKRESE ZOBRAZENY NĚKTERÉ VIDITELNÉ HRANY
- 2 PŘI STAVEBNÍ ÚPRAVĚ PROPUSTKU NUTNO RESPEKTOVAT PODZEMNÍ A NADZEMNÍ INŽENÝRSKÉ SÍTĚ PŘED ZAHÁJENÍM STAVEBNÍCH PRACÍ BUDOU JEDNOTLIVÉ PODZEMNÍ SÍTĚ VYTÝČENY SVÝMI SPRÁVCI
- 3 PŘED ZAHÁJENÍM STAVBY JE NUTNÉ VYTÝČENÍ HRANIC OKOLNÍCH POZEMKŮ SOUSEDÍCÍCH SE STAVBOU
- 4 STÁVAJÍCÍ STAV JE KRESLEN TEČKOVANĚ

DRUHY POUŽITÝCH BETONŮ

- 1

BETON ČSN EN 206+A1–C12/15–X0 (CZ)–CI 1,0–Dmax 22–S2
- 2

BETON ČSN EN 206+A1–C25/30–XF3 (CZ)–CI 1,0–Dmax 16–S3
- 3

BETON ČSN EN 206+A1–C25/30–XC2+XF3+XA1 (CZ)–CI 0,4–Dmax 22–S3
- 4

BETON ČSN EN 206+A1–C30/37–XC4+XD3+XF3+XA1 (CZ)–CI 0,4–Dmax 22–S3
- 5


BETON ČSN EN 206+A1–C30/37–XC4+XD3+XF4 (CZ)–CI 0,4–Dmax 16–S4
- PODKLADNÍ BETON

LOŽE KAMENNÉ DLAŽBY

ZÁKLADY

RÁM, KŘÍDLA

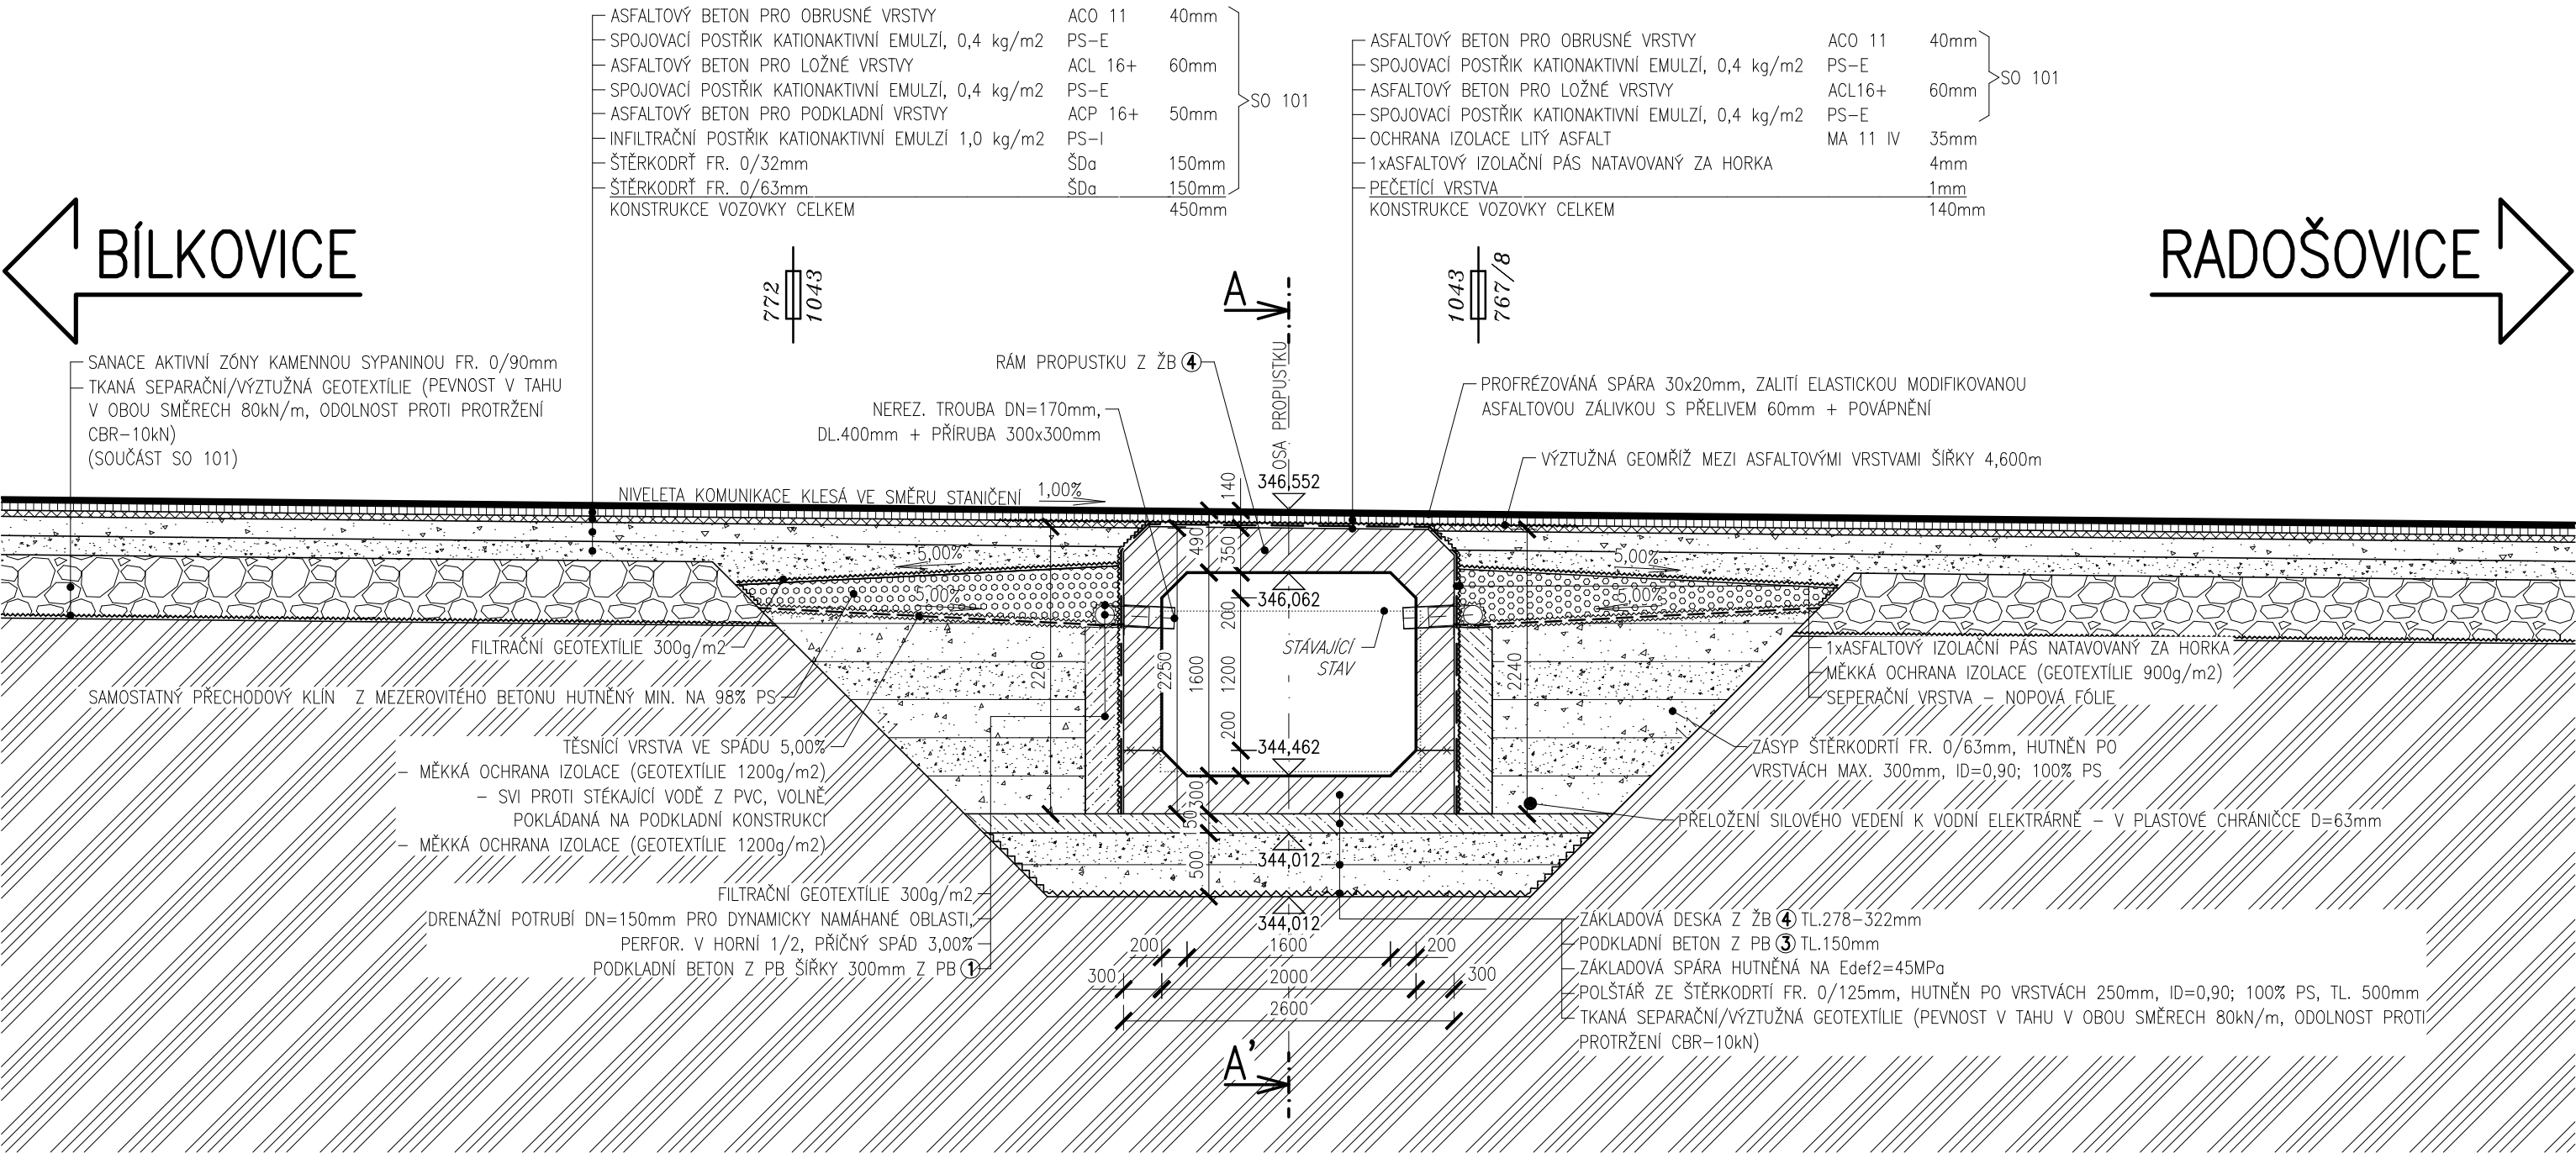


 
ŘÍMSY





SROVNÁVACÍ ROVINA – 341,000

OBJEDNATEL	KRAJSKÁ SPRÁVA A ÚDRŽBA SILNIC STŘEDOČESKÉHO KRAJE PŘÍSPĚVKOVÁ ORGANIZACE ZBOROVSKÁ 11, 150 21 PRAHA 5	
ZÁSTUPCE OBJEDNATELE	STANISLAV POHUNEK	

SOUŘADNÝ SYSTÉM: S-JTSK VÝŠKOVÝ SYSTÉM: B.p.v.			
OZN. ZMĚNY	POPIS ZMĚNY	DATUM	PODPIS

PROJEKTANT	IM-PROJEKT, INŽENÝRSKÉ A MOSTNÍ KONSTRUKCE, s.r.o. OHRAZENICKÁ 169, 530 09 PARDUBICE TEL: 533 446 080-2, FAX: 533 446 089, im-projekt@im-projekt.cz, www.im-projekt.cz		 OHRAZENICKÁ 169, 530 09 PARDUBICE TEL: 533 446 080-2 FAX: 533 446 089 im-projekt@im-projekt.cz www.im-projekt.cz
ZAKÁZKOVÉ ČÍSLO	2018656		
ZODP. PROJEKTANT	ING. MIROSLAV TOBEK		
VYPRACOVAL	ING. TOMÁŠ GROSS		
KONTOLOVAL	ING. MARTIN VAŠÁK		

IM-PROJEKT, INŽENÝRSKÉ A MOSTNÍ KONSTRUKCE, s.r.o. OHRAZENICKÁ 169, 530 09 PARDUBICE TEL: 533 446 080-2, im-projekt@im-projekt.cz, www.im-projekt.cz		 OHRAZENICKÁ 169, 530 09 PARDUBICE TEL: 533 446 080-2 FAX: 533 446 089 im-projekt@im-projekt.cz www.im-projekt.cz
GENERÁLNÍ PROJEKTANT		
HLAVNÍ INŽENÝR PROJEKTU	ING. TOMÁŠ PÁTEČEK 	
KRAJ: STŘEDOČESKÝ	ORP: VLAŠIM KATASTR: BÍLKOVICE/RADOŠOVICE	
STAVBA: II/113 BÍLKOVICE, MOST EV.Č.113-015 ČÁST: SO 103 - PROPUSTEK U MLÝNA		
PŘÍLOHA: NOVÝ STAV - PODÉLNÝ ŘEZ		FORMÁT 3xA4
		DATUM ZÁŘÍ 2022
		STUPEŇ PDPS
		ČÍSLO ZAK. 2018656
		MĚŘÍTKO 1:50
		ČÍSLO PŘÍLOHY: D.1.1.2.3
		ČÍSLO PARÉ:

Documentaci lze užívat pouze ve smyslu příslušné smlouvy o dílo výkres, či jeho část, může být kopírován nebo jiným způsobem rozšiřován pouze po předchozím souhlasu IM-PROJEKT, Inženýrské a mostní konstrukce, s.r.o.

Dokumentaci lze užívat pouze ve smyslu příslušné smlouvy o dílo výkres, či jeho část, může být kopírován nebo jiným způsobem rozšiřován pouze po předchozím souhlasu IM-Projekt, inženýrské a mostní konstrukce, s.r.o.