


NOVÝ STAV – PŘÍČNÝ ŘEZ PROPUSTKEM M 1:50
(ŘEZ: C–C’)

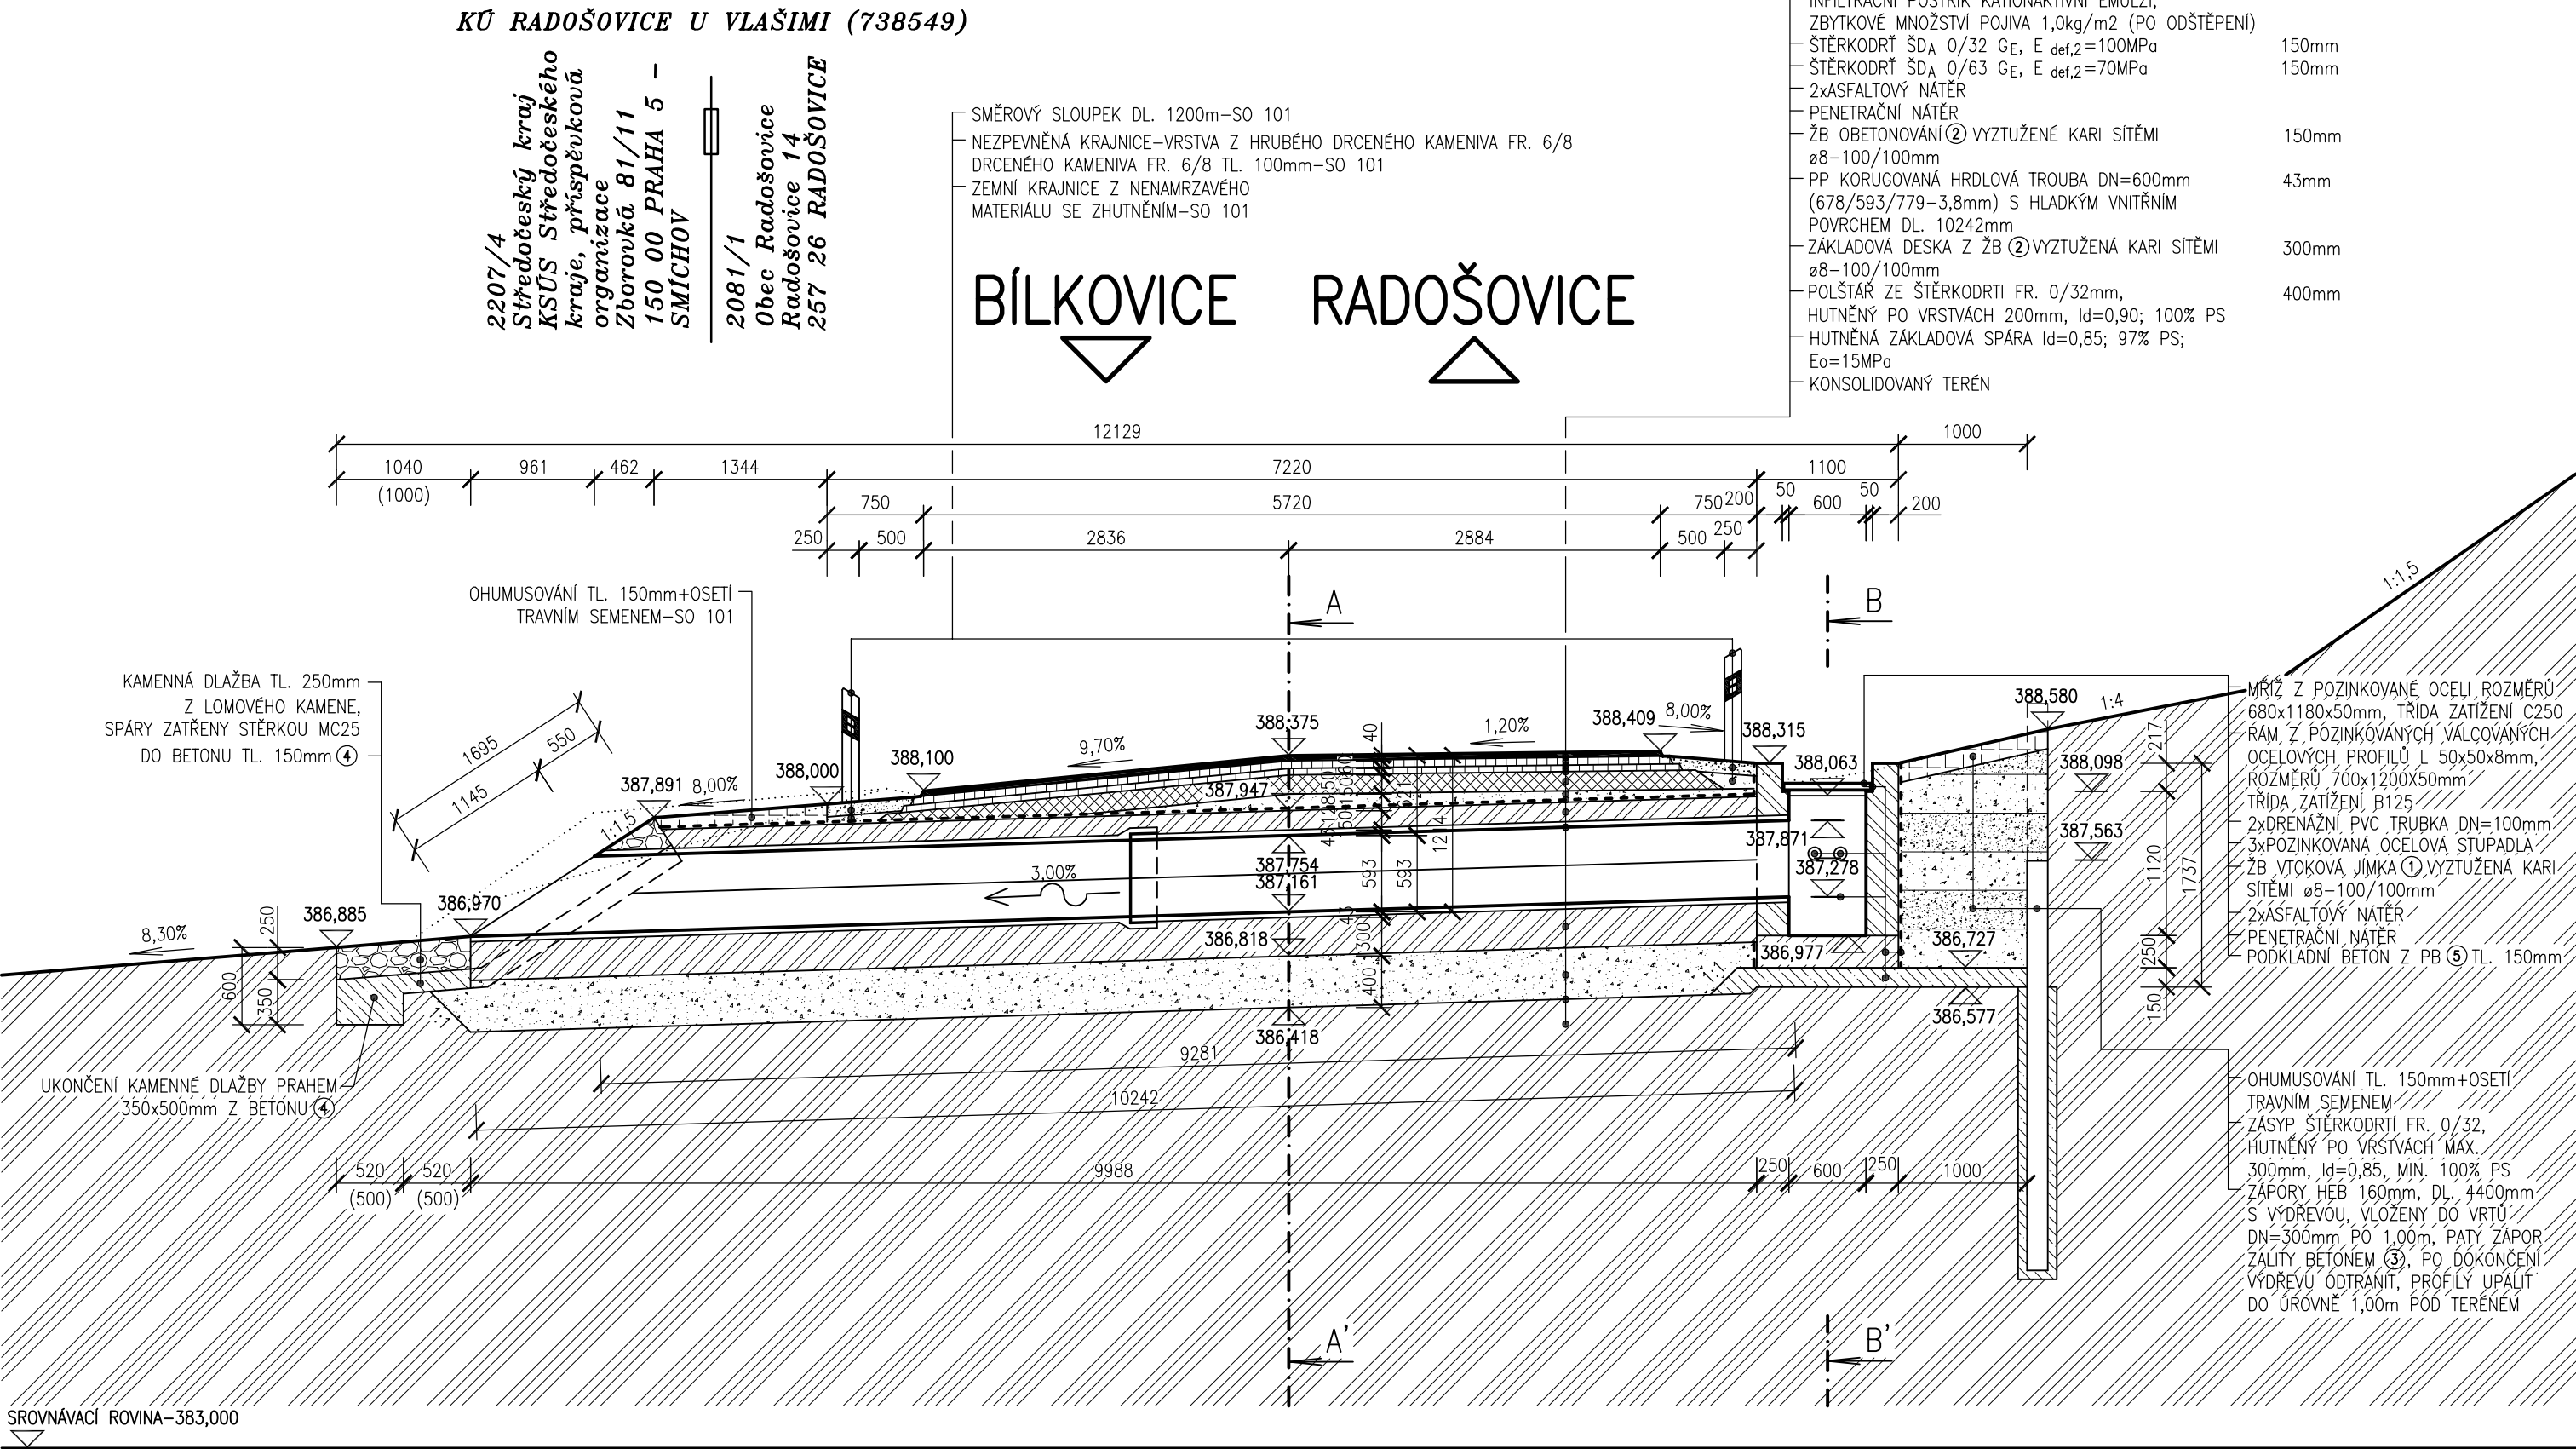


DRUHY POUŽITÝCH BETONŮ:

- ① BETON ČSN EN 206–1–C30/37–XF4 (CZ)–CI 0,4–Dmax 22–S4
- ② BETON ČSN EN 206–1–C25/30–XF3+XA2 (CZ)–CI 0,4–Dmax 22–S4
- ③ BETON ČSN EN 206–1–C25/30–XF3 (CZ)–CI 1,0–Dmax 22–S4
- ④ BETON ČSN EN 206–1–C25/30–XF3 (CZ)–CI 1,0–Dmax 16–S2
- ⑤ BETON ČSN EN 206–1–C12/15–X0 (CZ)–CI 1,0–Dmax 22–S4

ŽB VTKOVÁ JÍMKA,
BETONOVÝ PREFABLOK
ŽB ZÁKLADOVÁ DESKA,
ŽB OBETONOVÁNÍ
ZÁPORY
LOŽE KAMENNÉ DLAŽBY A
PŘÍKOPOVÝCH TVÁRNIC
PODKLADNÍ BETON

POZNÁMKY:

- ① PRO ZPŘEHLEDNĚNÍ NEJSOU NA VÝKRESE ZOBRAZENY A ZAKÓTOVÁNY NĚKTERÉ VIDITELNÉ HRANY.
- ② HODNOTY V ZÁVORKÁCH UVÁDĚJÍ VZDÁLENOSTI V PŘÍSLUŠNÉM KOLMÉM SMĚRU.
- ③ POKUD NENÍ VE VÝKRESU STANOVENO JINAK, VŠECHNY HRANY ZKOSIT 20x20mm.
- ④ VŠECHNY PRACOVNÍ SPÁRY BUDOU OPATŘENY SPOJOVACÍM MŮSTKEM NA CEMENTOVÉ BÁZI.

OBJEDNATEL	KRAJSKÁ SPRÁVA A ÚDRŽBA SILNIC STŘEDOČESKÉHO KRAJE PŘÍSPĚVKOVÁ ORGANIZACE ZBOROVSKÁ 11, 150 21 PRAHA 5	
ZÁSTUPCE OBJEDNATELE	STANISLAV POHUNEK	

OZN. ZMĚNY	POPIS ZMĚNY	DATUM	PODPIS

ZHOTOVITEL	IM-PROJEKT, INŽENÝRSKÉ A MOSTNÍ KONSTRUKCE, s.r.o. OHRAZENICKÁ 169, 530 09 PARDUBICE TEL: 533 446 080-2, im-projekt@im-projekt.cz, www.im-projekt.cz		 IM-PROJEKT, INŽENÝRSKÉ A MOSTNÍ KONSTRUKCE, s.r.o. OHRAZENICKÁ 169, 530 09 PARDUBICE TEL: 533 446 080-2 FAX: 533 446 089 im-projekt@im-projekt.cz www.im-projekt.cz
ZAKÁZKOVÉ ČÍSLO	2018656		
ZODP. PROJEKTANT	ING. MIROSLAV TOBEK		
VYPRACOVAL	ING. MIROSLAV TOBEK		
KONTROLOVAL	ING. MARTIN MEJZLÍK		

GENERÁLNÍ PROJEKTANT		IM-PROJEKT, INŽENÝRSKÉ A MOSTNÍ KONSTRUKCE, s.r.o. OHRAZENICKÁ 169, 530 09 PARDUBICE TEL: 533 446 080-2, im-projekt@im-projekt.cz, www.im-projekt.cz		 IM-PROJEKT, INŽENÝRSKÉ A MOSTNÍ KONSTRUKCE, s.r.o. OHRAZENICKÁ 169, 530 09 PARDUBICE TEL: 533 446 080-2 FAX: 533 446 089 im-projekt@im-projekt.cz www.im-projekt.cz	
HLAVNÍ INŽENÝR PROJEKTU		ING. TOMÁŠ PÁTEČEK			
KRAJ: STŘEDOČESKÝ		ORP: VLAŠIM	KATASTR: BÍLKOVICE / RADOŠOVICE		
STAVBA: II/113 BÍLKOVICE, MOST EV.Č.113-015				FORMÁT	4 x A4
ČÁST : SO 102 - PROPUSTEK V KM 1,88342				DATUM	ZÁŘÍ 2022
				STUPEŇ	PDPS
				ČÍSLO ZAK.	2018656
				MĚŘÍTKO	1:50
PŘÍLOHA: NOVÝ STAV - PŘÍČNÝ ŘEZ PROPUSTKEM				ČÍSLO PŘÍLOHY: D.1.1.2.2.03	ČÍSLO PARÉ:
Dokumentaci lze užívat pouze ve smyslu příslušné smlouvy o dílo, výkres či jeho část může být kopírován nebo jiným způsobem rozšiřován pouze po předchozím souhlasu IM-Projekt, inženýrské a mostní konstrukce, s.r.o.					