NOVÝ STAV – PŮDORYS

M 1:50

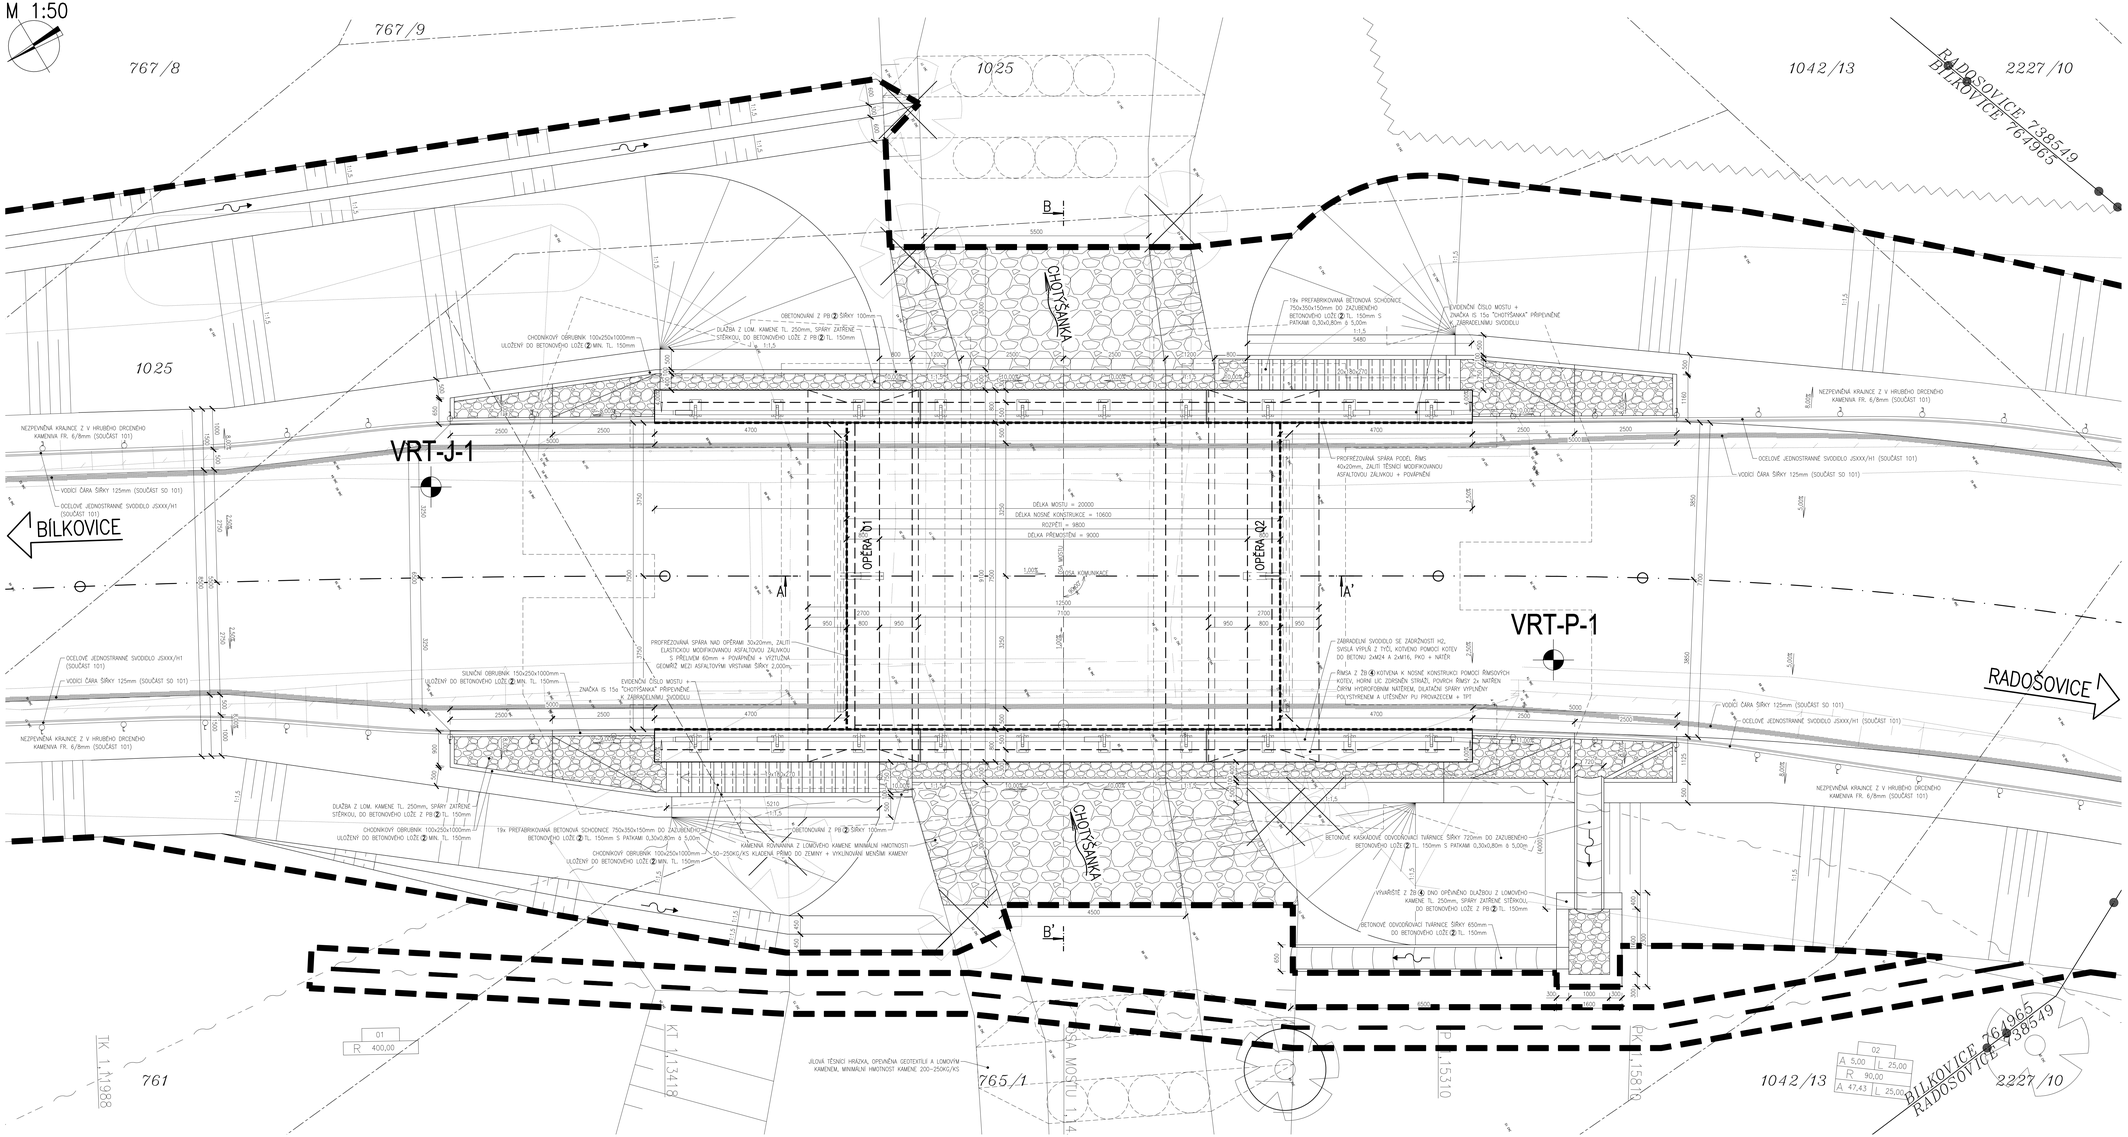

DRUHY POUŽITÝCH BETONŮ

(1)	BETON ČSN EN 206+A1–C12/15–X0 (CZ)–Cl 1,0–Dmax 22–S2	PODKLADNÍ BETON
(2)	BETON ČSN EN 206+A1–C30/37–XC1+XF3+XA1 (CZ)–Cl 0,4–Dmax 22–S4	ZÁKLADY
(3)	BETON ČSN EN 206+A1–C30/37–XC4+XF2+XD1+XA1 (CZ)–Cl 0,4–Dmax 22–S4	OPĚRY, KŘÍDLA, MOSTOVKA
(4)	BETON ČSN EN 206+A1–C30/37–XC4+XF4+XD3 (CZ)–Cl 0,4–Dmax 16–S4	ŘÍMSY
(5)	BETON ČSN EN 206+A1–C25/30–XF3 (CZ)–Cl 1,0–Dmax 16–S3	LOŽE KAMENNÉ DLAŽBY

POZNÁMKY

(1) PRO ZPŘEHLEDNĚNÍ NEJSOU VE VÝKRESU ZOBRAZENY A ZAKÓTOVÁNY NĚKTERÉ VIDITELNÉ HRANY
(2) PŘI OPRAVĚ MOSTU JE NUTNÉ RESPEKTOVAT PODZEMNÍ INŽENÝRSKÉ SÍTĚ. PŘED ZAHÁJENÍM STAVEBNÍCH PRACÍ MUSÍ BÝT JEDNOTLIVÉ PODZEMNÍ SÍTĚ VYTÝČENY SVÝMI SPRÁVCI
(3) VE VÝKRESE NENÍ ZOHLEDNĚN PŘÍHYB ANI NADVÝŠENÍ NOSNÉ KONSTRUKCE A ŘÍMS !!!
(4) PŘEVEDENÉ VODY PŘES STAVENIŠTĚ BUDE ZAJIŠTĚNO POMOCÍ DOČASNÉHO ZATRUBNĚNÍ POTOKA
(5) STÁVAJÍCÍ STAV JE KRESLEN TEČKOVANĚ

LEGENDA KATASTRU A ZÁBORŮ:

- HRANICE KATASTRÁLNÍCH ÚZEMÍ
- HRANICE PARCELY KATASTRU NEMOVITOSTÍ
- XX/XX ČÍSLO PARCELY KATASTRU NEMOVITOSTÍ
- HRANICE PARCELY ZJEDNODUŠENÉ EVIDENCE
- (XX) ČÍSLO PARCELY ZJEDNODUŠENÉ EVIDENCE
- HRANICE STAVBY

LEGENDA INŽENÝRSKÝCH SÍTÍ:

- STÁVAJÍCÍ SDĚLOVACÍ VEDENÍ, METALICKÉ, PODZEMNÍ NEOVĚŘENÉ (CETIN, ČESKÁ TELEKOMUNIKAČNÍ INFRASTRUKTURA a.s.)
- PŘELOŽKA SDĚLOVACÍHO VEDENÍ, METALICKÉ, PODZEMNÍ (CETIN, ČESKÁ TELEKOMUNIKAČNÍ INFRASTRUKTURA a.s.)

OBJEDNATEL	KRAJSKÁ SPRÁVA A ÚDRŽBA SILNIC STŘEDOČESKÉHO KRAJE PŘÍSPĚVKOVÁ ORGANIZACE ZBOROVSKÁ 11, 150 21 PRAHA 5	KSÚS
ZÁSTUPCE OBJEDNATELE	STANISLAV POHUNEK	

SOUŘADNÝ SYSTÉM: S-JTSK
VÝŠKOVÝ SYSTÉM: B.p.v.

OZN. ZMĚNY	POPIS ZMĚNY	DATUM	PODPIS

PROJEKTANT	IM-PROJEKT, INŽENÝRSKÉ A MOSTNÍ KONSTRUKCE, s.r.o. OHRAZENICKÁ 169, 530 09 PARDUBICE TEL: 533 446 080-2, FAX: 533 446 089, im-projekt@im-projekt.cz, www.im-projekt.cz		IM-PROJEKT, INŽENÝRSKÉ A MOSTNÍ KONSTRUKCE, s.r.o. OHRAZENICKÁ 169, 530 09 PARDUBICE TEL: 533 446 080-2 FAX: 533 446 089 im-projekt@im-projekt.cz www.im-projekt.cz
ZAKÁZKOVÉ ČÍSLO	2018656		
ZODP. PROJEKTANT	ING. MARTIN VAŠÁK		
VYPRACOVAL	ING. TOMÁŠ GROSS		
KONTROLOVAL	ING. MARTIN VAŠÁK		

GENERÁLNÍ PROJEKTANT	IM-PROJEKT, INŽENÝRSKÉ A MOSTNÍ KONSTRUKCE, s.r.o. OHRAZENICKÁ 169, 530 09 PARDUBICE TEL: 533 446 080-2, im-projekt@im-projekt.cz, www.im-projekt.cz		IM-PROJEKT, INŽENÝRSKÉ A MOSTNÍ KONSTRUKCE, s.r.o. OHRAZENICKÁ 169, 530 09 PARDUBICE TEL: 533 446 080-2 FAX: 533 446 089 im-projekt@im-projekt.cz www.im-projekt.cz
HLAVNÍ INŽENÝR PROJEKTU	ING. TOMÁŠ PÁTEČEK		
KRAJ: STŘEDOČESKÝ	ORP: VLAŠIM	KATASTR: BÍLKOVICE,RADOŠOVICE	

STAVBA:	II/113 BÍLKOVICE, MOST EV.Č.113-015	FORMÁT	12xA4
		DATUM	ZÁŘÍ 2022
ČÁST:	SO 201 - MOST EV.Č.113-015 PŘES ŘEKU CHOTÝŠANKU	STUPEŇ	PDPS
		ČÍSLO ZAK.	2018656
		MĚŘÍTKO	1:50
PŘÍLOHA:	NOVÝ STAV - PŮDORYS	ČÍSLO PŘÍLOHY	D.1.2.2.2
		ČÍSLO PARE.	

Dokumentaci lze užívat pouze ve smyslu příslušné smlouvy o dílo výhradně, ji jako celek, nelze bez kopírovat nebo jinýn způsobem rozšiřovat pouze po předchozím souhlasu IM-Projekt, kdeprávě s mostní konstrukce, s.r.o.