
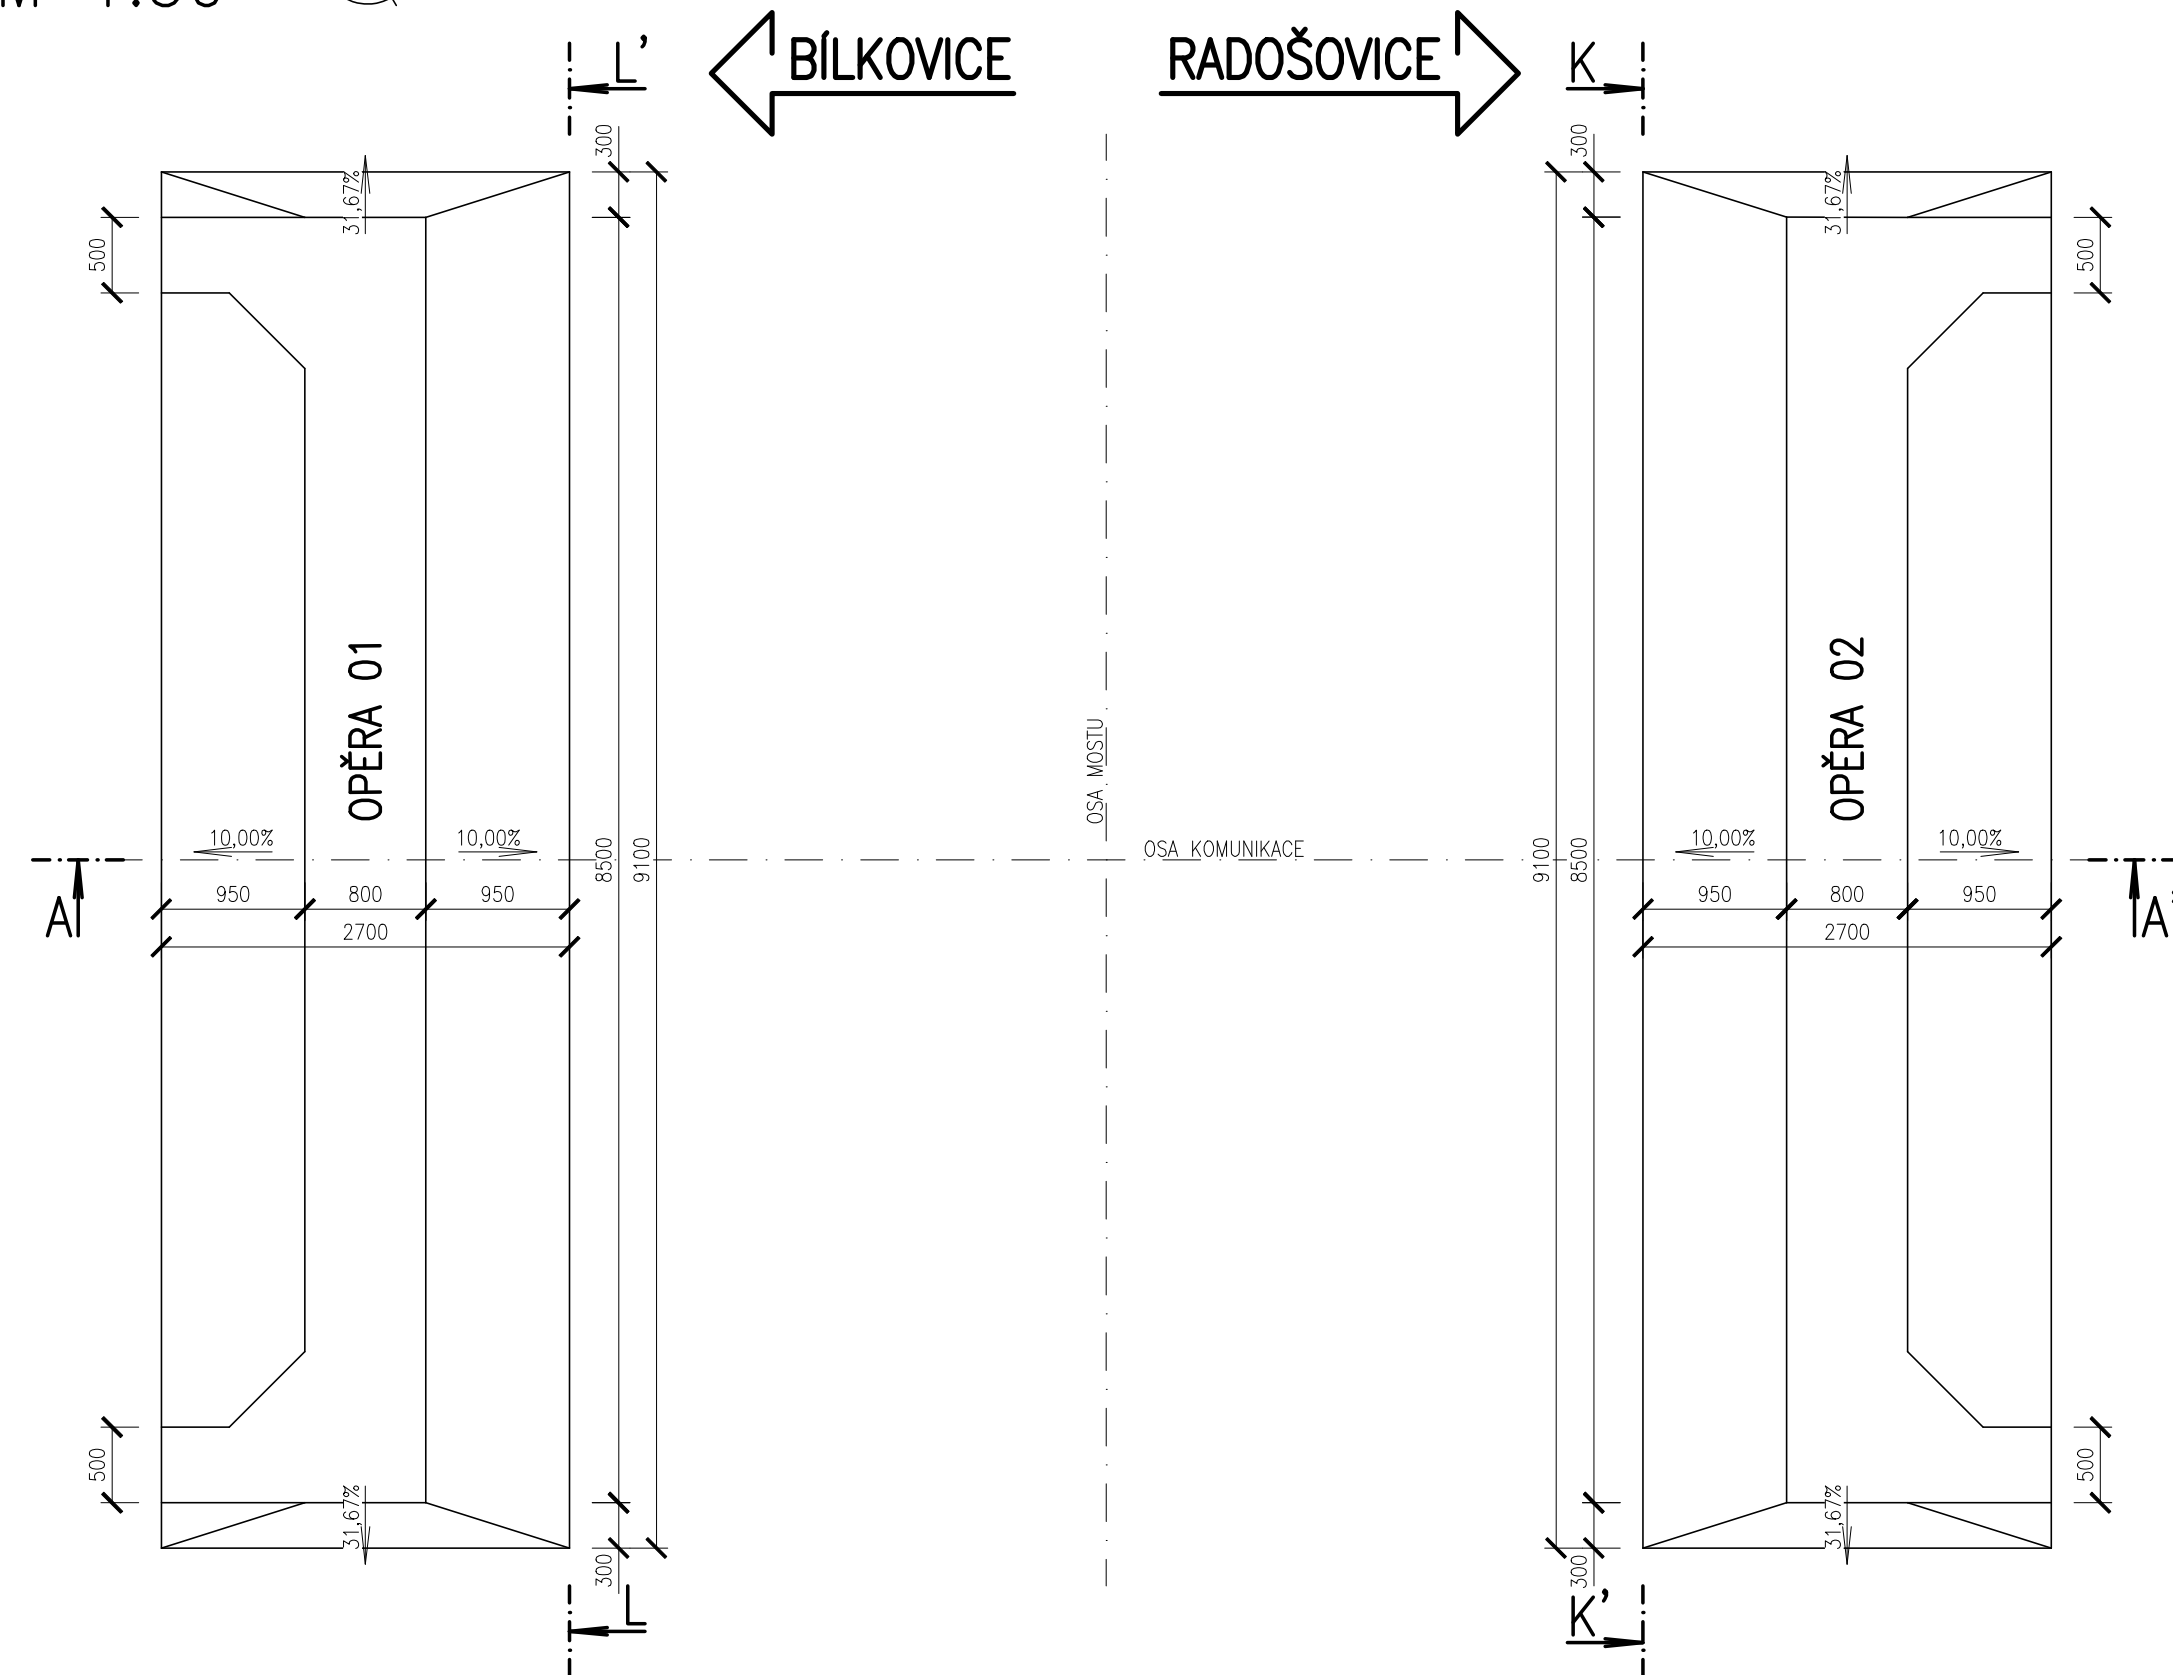


NOVÝ STAV – VÝKRES TVARU ZÁKLADŮ

PŮDORYS
M 1:50

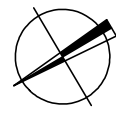


DRUHY POUŽITÝCH BETONŮ


② BETON ČSN EN 206+A1–C30/37–XC1+XF3+XA1 (CZ)–Cl 0,4–Dmax 22–S4

ZÁKLADY


ŘEZ A–A'
M 1:50

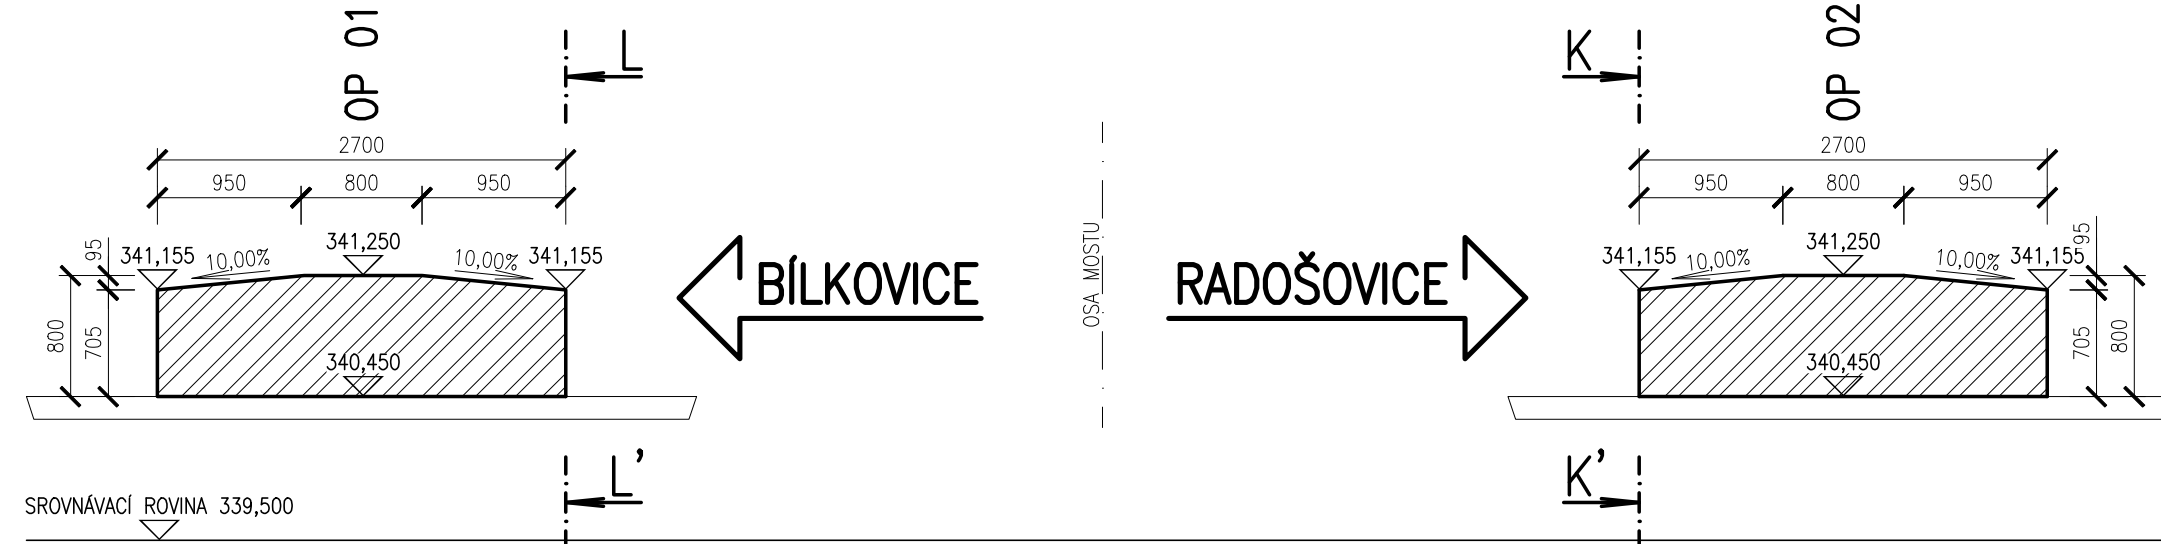

POHLED L–L' RADOŠOVICE BÍLKOVICE

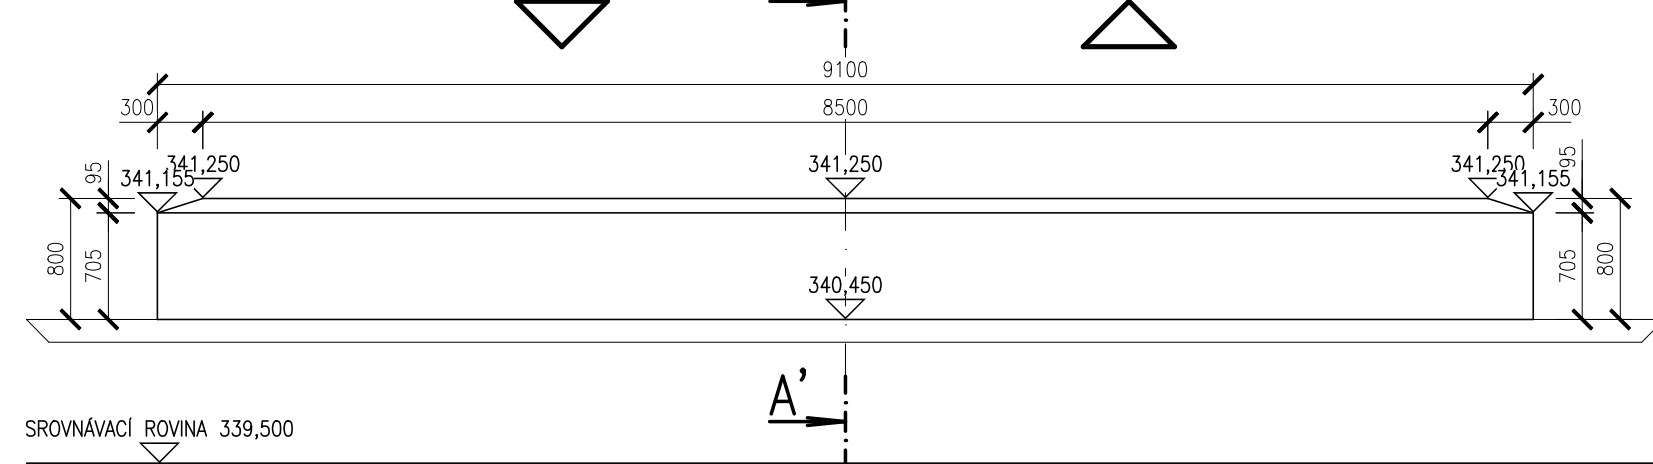

POHLED K–K' BÍLKOVICE RADOŠOVICE

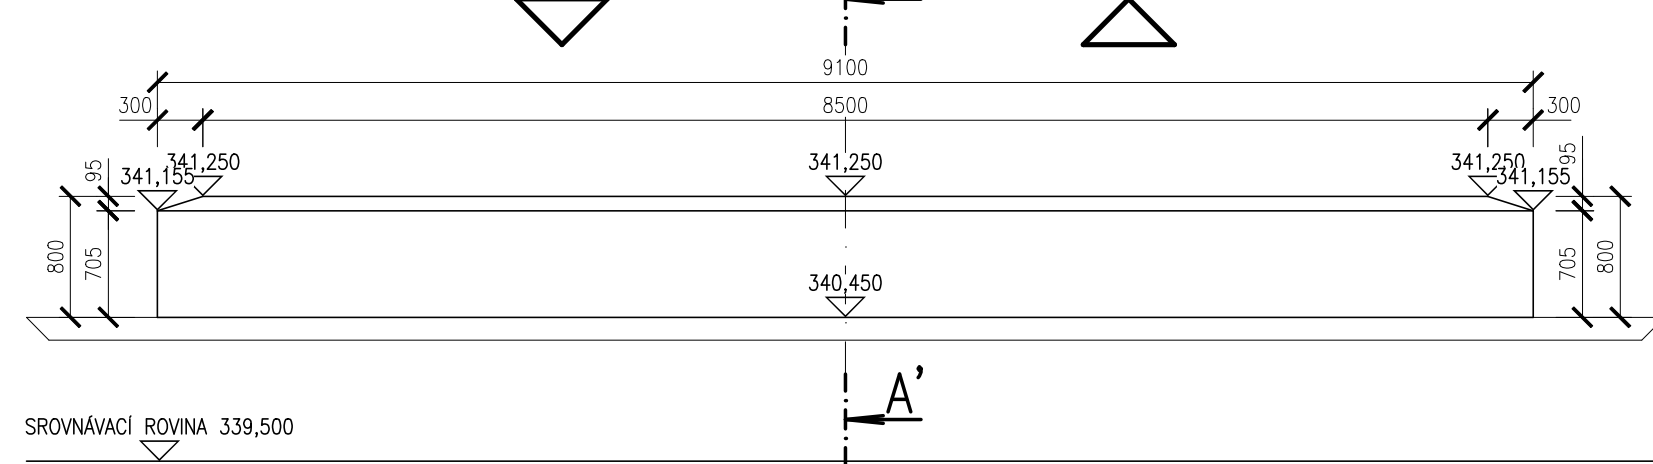

POZNÁMKY:

- PRO ZPŘEHLEDNĚNÍ NEJSOU NA VÝKRESE ZOBRAZENY A ZAKÓTOVÁNY NĚKTERÉ VIDITELNÉ HRANY
- POKUD NENÍ VE VÝKRESU JINAK VŠECHNY HRANY ZKOSIT 20x20mm, KROMĚ PRACOVNÍCH SPÁR
- VÝKRES BEDNĚNÍ BUDE ODSOUHLASEN PROJEKTANTEM MOSTU
- VŠECHNY PRACOVNÍ SPÁRY BUDOU OPATŘENY SPOJOVACÍM MŮSTKEM NA CEMENTOVÉ BÁZI
- POVRCHOVÁ ÚPRAVA BETONU:
–ZÁKLADOVÉ PÁSY – C1–b (VIZ. TZ)
- DO BEDNĚNÍ VLOŽIT SAMOLEPÍCÍ DRENÁŽNÍ POTAH BEDNĚNÍ, KTERÝ ZAJISTÍ ODVOD PŘEBYTEČNÉ VODY A VZDUCHU Z POVRCHU BEDNĚNÍ A TÍM ZAJISTÍ KOMPAKTNÍ UZAVŘENÝ POVRCH BETONU

OBJEDNATEL	KRAJSKÁ SPRÁVA A ÚDRŽBA SILNIC STŘEDOČESKÉHO KRAJE PŘÍSPĚVKOVÁ ORGANIZACE ZBOROVSKÁ 11, 150 21 PRAHA 5	
ZÁSTUPCE OBJEDNATELE	STANISLAV POHUNEK	

SOUŘADNÝ SYSTÉM: S-JTSK
VÝŠKOVÝ SYSTÉM: B.p.v.

OZN. ZMĚNY	POPIS ZMĚNY	DATUM	PODPIS

PROJEKTANT	IM-PROJEKT, INŽENÝRSKÉ A MOSTNÍ KONSTRUKCE, s.r.o. OHRAZENICKÁ 169, 530 09 PARDUBICE TEL: 533 446 080-2, FAX: 533 446 089, im-projekt@im-projekt.cz, www.im-projekt.cz	 OHRAZENICKÁ 169, 530 09 PARDUBICE TEL: 533 446 080-2 FAX: 533 446 089 im-projekt@im-projekt.cz www.im-projekt.cz
ZAKÁZKOVÉ ČÍSLO	2018656	
ZODP. PROJEKTANT	ING. MARTIN VAŠÁK	
VYPRACOVAL	ING. TOMÁŠ GROSS	
KONTROLOVAL	ING. MARTIN VAŠÁK	

GENERÁLNÍ PROJEKTANT		IM-PROJEKT, INŽENÝRSKÉ A MOSTNÍ KONSTRUKCE, s.r.o. OHRAZENICKÁ 169, 530 09 PARDUBICE TEL: 533 446 080-2, im-projekt@im-projekt.cz, www.im-projekt.cz		IM-PROJEKT INŽENÝRSKÉ A MOSTNÍ KONSTRUKCE, s.r.o. OHRAZENICKÁ 169, 530 09 PARDUBICE TEL: 533 446 080-2 FAX: 533 446 089 im-projekt@im-projekt.cz www.im-projekt.cz			
HLAVNÍ INŽENÝR PROJEKTU		ING. TOMÁŠ PÁTEČEK					
KRAJ: STŘEDOČESKÝ		ORP: VLAŠIM		KATASTR: BÍLKOVICE/RADOŠOVICE			
STAVBA: II/113 BÍLKOVICE, MOST EV.Č.113-015				FORMÁT		4xA4	
				DATUM		ZÁŘÍ 2022	
ČÁST: SO 201 - MOST EV.Č.113-015 PŘES ŘEKU CHOTÝŠANKU				STUPEŇ		PDPS	
				ČÍSLO ZAK.		2018656	
PŘÍLOHA: NOVÝ STAV - VÝKRES TVARU ZÁKLADŮ				MĚŘÍTKO		1:50	
				ČÍSLO PŘÍLOHY:		D.1.2.2.6	
				ČÍSLO PARÉ:			

Documentaci lze užívat pouze ve smyslu příslušné smlouvy o dílo výkres, či jeho část, může být kopírován nebo jiným způsobem rozšiřován pouze po předchozím souhlasu IM-Projekt, inženýrské a mostní konstrukce, s.r.o.

Dokumentaci lze užívat pouze ve smyslu příslušné smlouvy o dílo výkres, či jeho část, může být kopírován nebo jiným způsobem rozšiřován pouze po předchozím souhlasu IM-Projekt, inženýrské a mostní konstrukce, s.r.o.