


INTRAVILÁN

STÁVAJÍCÍ CHODNÍK	STÁVAJÍCÍ JÍZDNÍ PRUH	STÁVAJÍCÍ JÍZDNÍ PRUH	STÁVAJÍCÍ CHODNÍK
-------------------	-----------------------	-----------------------	-------------------

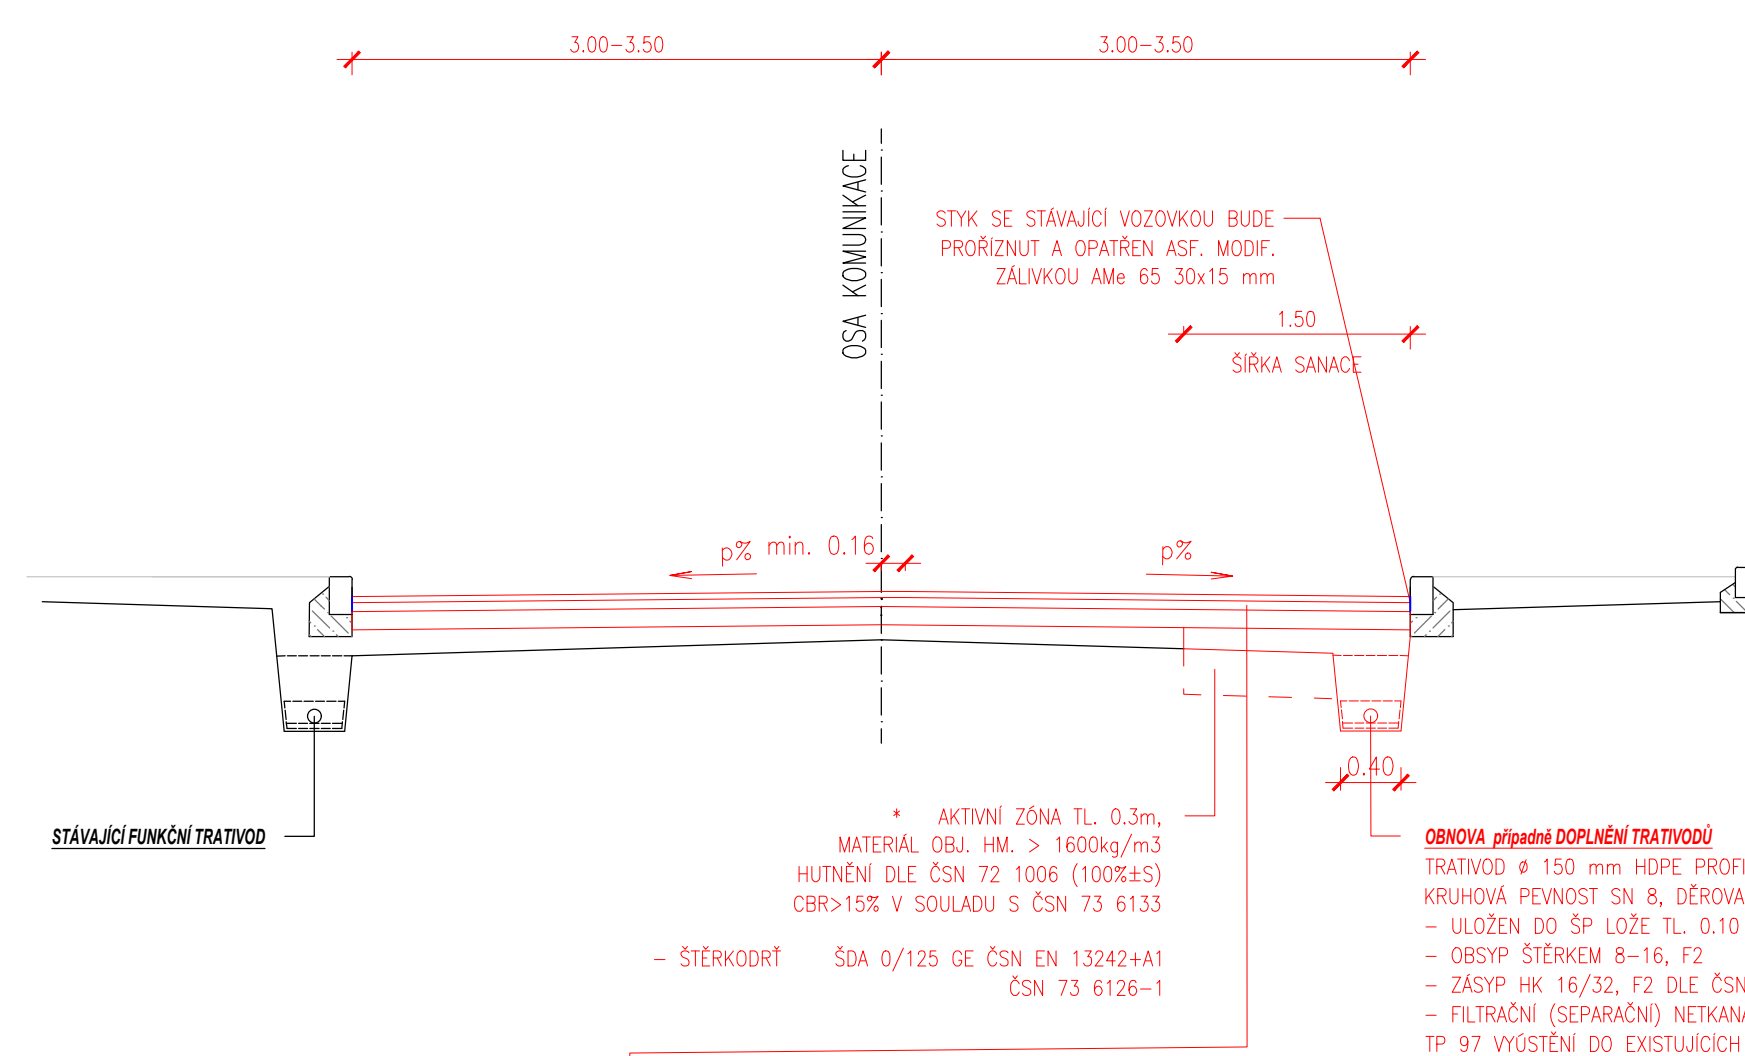

STÁVAJÍCÍ FUNKČNÍ TRATIVOD

STYK SE STÁVAJÍCÍ VOZOVKOU BUDE PRORÍZNUT A OPATŘEN ASF. MODIF. ZÁLIVKOU AMe 65 30x15 mm

ŠÍŘKA SANACE 1.50

OSÁ KOMUNIKACE

p% min. 0.16

p%

0.40

AKTIVNÍ ZÓNA TL. 0.3m, MATERIÁL OBJ. HM. > 1600kg/m³ HUTNĚNÍ DLE ČSN 72 1006 (100%±5) CBR>15% V SOULADU S ČSN 73 6133

ŠTERKODŘ ŠDA 0/125 GE ČSN EN 13242+A1 ČSN 73 6126-1

OBNOVA *případně* DOPLNĚNÍ TRATIVODŮ
TRATIVOD Ø 150 mm HDPE PROFILOVANÝ S PLNÝM DNEM, KRUHOVÁ PEVNOST SN 8, DĚROVANÝ – 220° PERFORACE
– ULOŽEN DO ŠP LOŽE TL. 0.10 m ŠPa 0/32 Gw
– OBSYP ŠTERKEM 8–16, F2
– ZÁSYP HK 16/32, F2 DLE ČSN EN 13242+A1
– FILTRAČNÍ (SEPARAČNÍ) NETKANÁ GEOTEXILIE V SOULADU S TP 97 VYÚSTĚNÍ DO EXISTUJÍCÍCH ULIČNÍCH VPUSTÍ

Poznámka:
V PLOŠE CCA 80% Z CELKOVÉ PLOCHY BUDE UVAŽOVÁNO SE SANACÍ LOKÁLNÍCH PORUCH A OKRAJŮ VOZOVKY


ODSTRANĚNÍ ASFALTOVÉHO SOUVRSTVÍ V TL. 50–170mm FRÉZOVÁNÍM

ÚPRAVA Č.1+SANACE KRAJNIC	ACO 11+ 50/70	50 mm	ČSN EN 13108–1, ČSN 73 6121
ASFALTOVÝ BETON PRO OBRUSNÉ VRSTVY	PS–EP		ČSN EN 13808, ČSN 73 6129
SPOJOVACÍ POSTŘÍK Z MODIF. ASFALT. EMULZE V MNOŽSTVÍ ZBYTKOVÉHO ASFALTU 0,30 kg/m ²			
ASFALTOVÝ BETON PRO PODKLADNÍ VRSTVU	ACP 16S	60 mm	ČSN EN 13108–1, ČSN 73 6121
SPOJOVACÍ ASFALTOVÝ INFILTRAČNÍ POSTŘÍK	PI		ČSN 73 6129
V MNOŽSTVÍ ZBYTKOVÉHO ASFALTU		1,00 kg/m ²	
S POSYPEM DRČENÝM KAMENIVEM FR. 2/4		3,00 kg/m ²	
RECYKLACE STAV. KONSTR. VRSTEV, TECHNOLOGIÍ ZA STUDENA	RS 0/45 CA	180 mm	TP 208
ŠTERKODŘ	ŠDA 0/63 GE	250 mm	ČSN EN 13242+A1, ČSN 73 6126–1

* V PŘÍPADĚ NEDOSTATEČNÉ ÚNOSNOSTI PODLOŽÍ JE NUTNO UPRAVIT I AKTIVNÍ ZÓNU

EXTRAVILÁN

ZELEŇ	STÁVAJÍCÍ JÍZDNÍ PRUH	STÁVAJÍCÍ JÍZDNÍ PRUH
-------	-----------------------	-----------------------

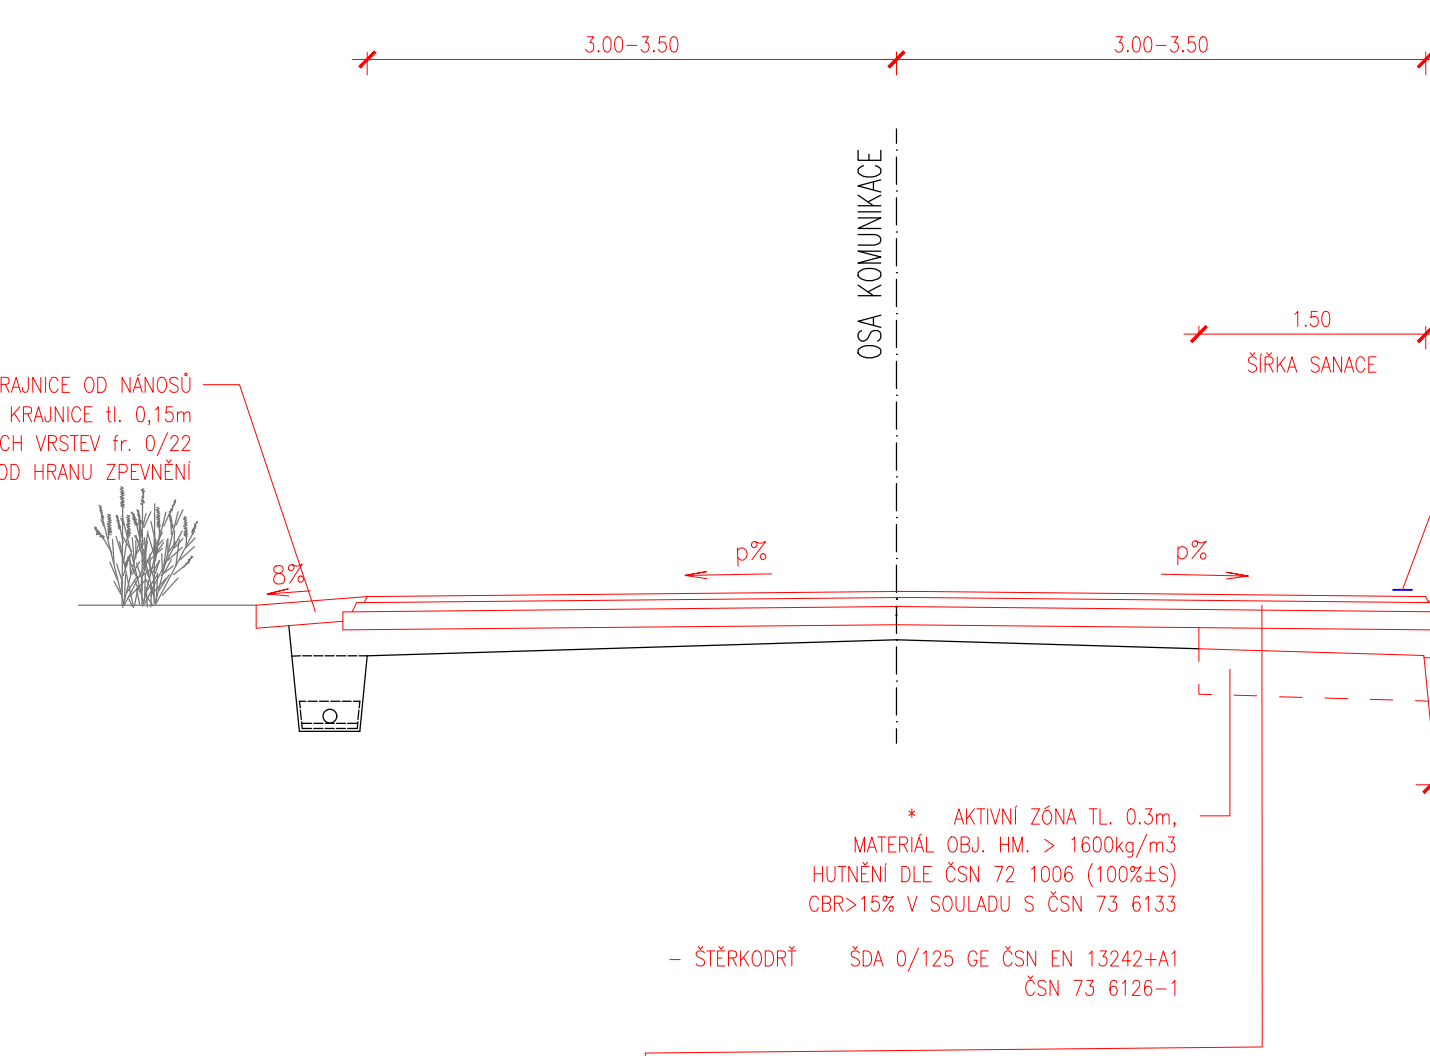

SEŘÍZNUTÍ KRAJNICE OD NÁNOSŮ ZPEVNĚNÍ KRAJNICE tl. 0,15m RECYKLÁT Z ASFALTOVÝCH VRSTEV fr. 0/22 max. 3cm POD HRANU ZPEVNĚNÍ

VODIČI ČARA V4 Š=0,125 m

SEŘÍZNUTÍ KRAJNICE OD NÁNOSŮ ZPEVNĚNÍ KRAJNICE tl. 0,15m RECYKLÁT Z ASFALTOVÝCH VRSTEV fr. 0/22 max. 3cm POD HRANU ZPEVNĚNÍ

PROČISTĚNÍ PŘÍKOPŮ

ŠÍŘKA SANACE 1.50

OSÁ KOMUNIKACE

p%

p%

8%

0.40

AKTIVNÍ ZÓNA TL. 0.3m, MATERIÁL OBJ. HM. > 1600kg/m³ HUTNĚNÍ DLE ČSN 72 1006 (100%±5) CBR>15% V SOULADU S ČSN 73 6133

ŠTERKODŘ ŠDA 0/125 GE ČSN EN 13242+A1 ČSN 73 6126-1

OBNOVA - DOPLNĚNÍ TRATIVODŮ, *případně* VSAKOVACÍ PRŮLEH
TRATIVOD Ø 150 mm HDPE PROFILOVANÝ S PLNÝM DNEM, KRUHOVÁ PEVNOST SN 8, DĚROVANÝ – 220° PERFORACE
– ULOŽEN DO ŠP LOŽE TL. 0.10 m ŠPa 0/32 Gw
– OBSYP ŠTERKEM 8–16, F2
– ZÁSYP HK 16/32, F2 DLE ČSN EN 13242+A1
– FILTRAČNÍ (SEPARAČNÍ) NETKANÁ GEOTEXILIE V SOULADU S TP 97 VYÚSTĚNÍ DO EXISTUJÍCÍCH ULIČNÍCH VPUSTÍ

Poznámka:
V PLOŠE CCA 80% Z CELKOVÉ PLOCHY BUDE UVAŽOVÁNO SE SANACÍ LOKÁLNÍCH PORUCH A OKRAJŮ VOZOVKY


ODSTRANĚNÍ ASFALTOVÉHO SOUVRSTVÍ V TL. 50–170mm FRÉZOVÁNÍM

ÚPRAVA Č.1+SANACE KRAJNIC	ACO 11+ 50/70	50 mm	ČSN EN 13108–1, ČSN 73 6121
ASFALTOVÝ BETON PRO OBRUSNÉ VRSTVY	PS–EP		ČSN EN 13808, ČSN 73 6129
SPOJOVACÍ POSTŘÍK Z MODIF. ASFALT. EMULZE V MNOŽSTVÍ ZBYTKOVÉHO ASFALTU 0,30 kg/m ²			
ASFALTOVÝ BETON PRO PODKLADNÍ VRSTVU	ACP 16S	60 mm	ČSN EN 13108–1, ČSN 73 6121
SPOJOVACÍ ASFALTOVÝ INFILTRAČNÍ POSTŘÍK	PI		ČSN 73 6129
V MNOŽSTVÍ ZBYTKOVÉHO ASFALTU		1,00 kg/m ²	
S POSYPEM DRČENÝM KAMENIVEM FR. 2/4		3,00 kg/m ²	
RECYKLACE STAV. KONSTR. VRSTEV, TECHNOLOGIÍ ZA STUDENA	RS 0/45 CA	180 mm	TP 208
ŠTERKODŘ	ŠDA 0/63 GE	250 mm	ČSN EN 13242+A1, ČSN 73 6126–1

* V PŘÍPADĚ NEDOSTATEČNÉ ÚNOSNOSTI PODLOŽÍ JE NUTNO UPRAVIT I AKTIVNÍ ZÓNU

ÚPRAVA DOPLNĚNÍ OBRUBY

STÁVAJÍCÍ CHODNÍK	STÁVAJÍCÍ ZELEŇ	STÁVAJÍCÍ JÍZDNÍ PRUH
-------------------	-----------------	-----------------------

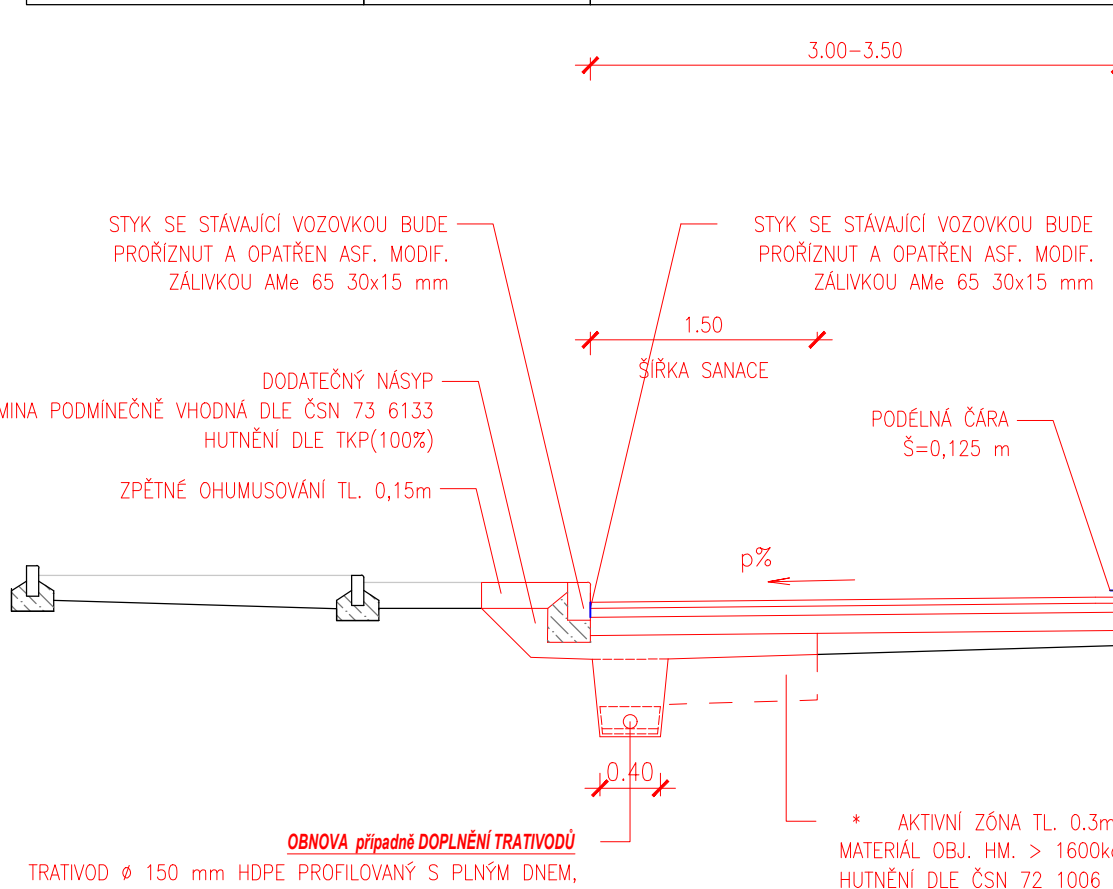

STYK SE STÁVAJÍCÍ VOZOVKOU BUDE PRORÍZNUT A OPATŘEN ASF. MODIF. ZÁLIVKOU AMe 65 30x15 mm

STYK SE STÁVAJÍCÍ VOZOVKOU BUDE PRORÍZNUT A OPATŘEN ASF. MODIF. ZÁLIVKOU AMe 65 30x15 mm

ŠÍŘKA SANACE 1.50

OSÁ KOMUNIKACE

p%

0.40


AKTIVNÍ ZÓNA TL. 0.3m, MATERIÁL OBJ. HM. > 1600kg/m³ HUTNĚNÍ DLE ČSN 72 1006 (100%±5) CBR>15% V SOULADU S ČSN 73 6133

ŠTERKODŘ ŠDA 0/125 GE ČSN EN 13242+A1 ČSN 73 6126-1


OBNOVA *případně* DOPLNĚNÍ TRATIVODŮ
TRATIVOD Ø 150 mm HDPE PROFILOVANÝ S PLNÝM DNEM, KRUHOVÁ PEVNOST SN 8, DĚROVANÝ – 220° PERFORACE
– ULOŽEN DO ŠP LOŽE TL. 0.10 m ŠPa 0/32 Gw
– OBSYP ŠTERKEM 8–16, F2
– ZÁSYP HK 16/32, F2 DLE ČSN EN 13242+A1
– FILTRAČNÍ (SEPARAČNÍ) NETKANÁ GEOTEXILIE V SOULADU S TP 97 VYÚSTĚNÍ DO EXISTUJÍCÍCH ULIČNÍCH VPUSTÍ

HV–Q 600/1200/1200 S ATYPICKOU HLÓUBKOU

M 1:50

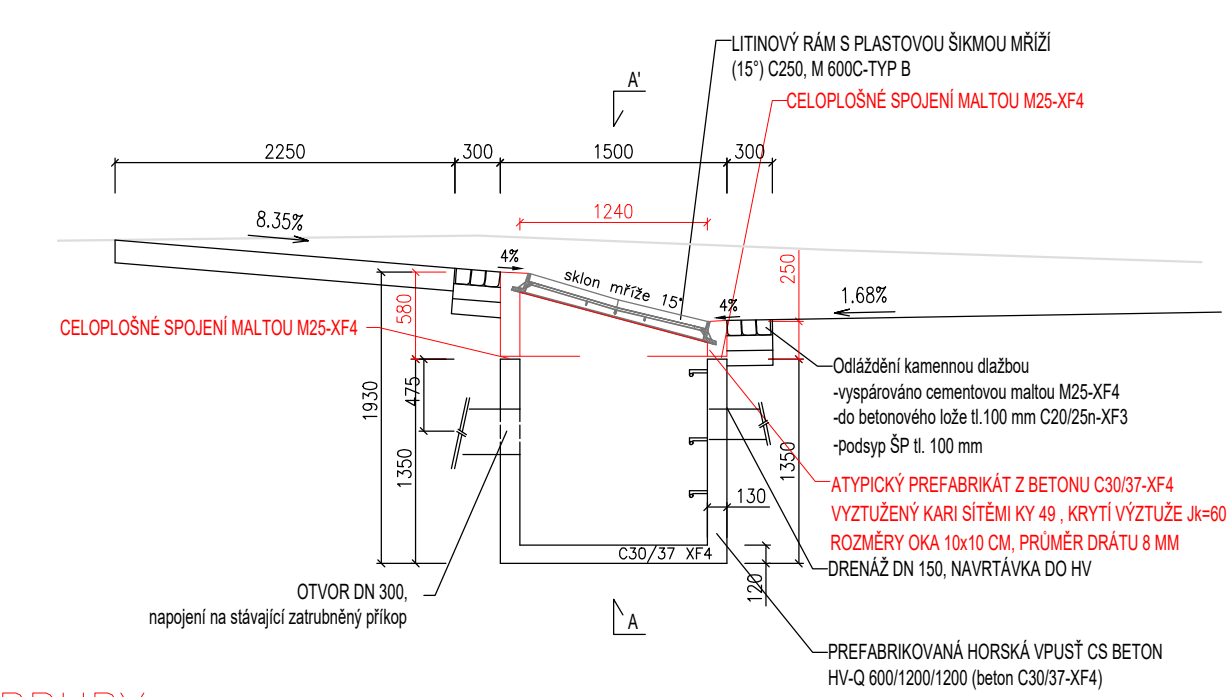

ŘEZ A–A'

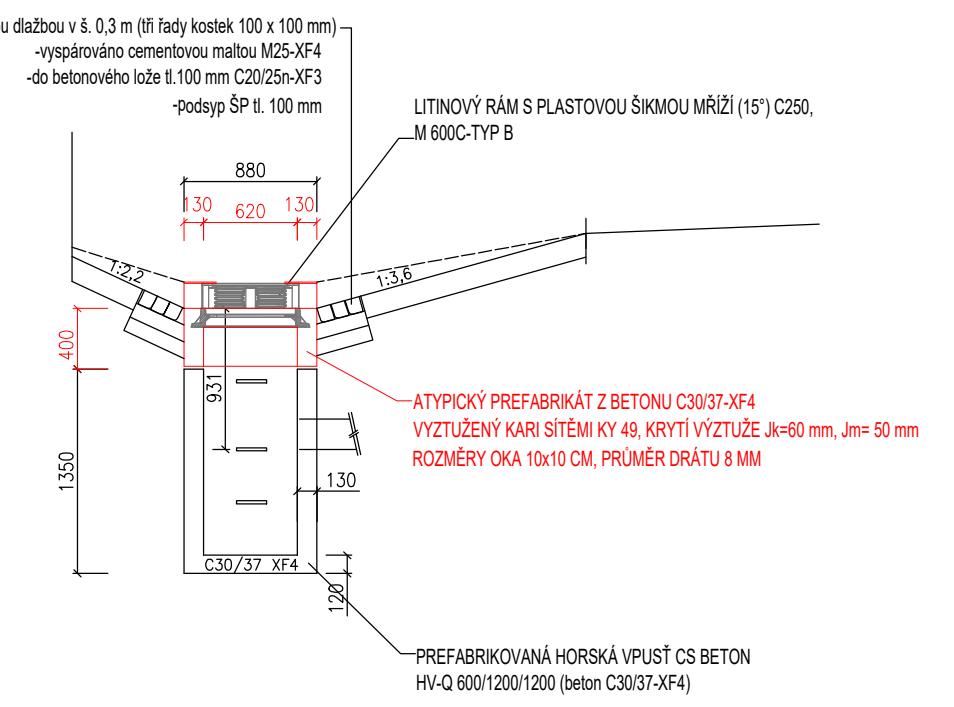

Objednatel:	KRAJSKÁ SPRÁVA A ÚDRŽBA SILNIC STŘEDOČESKÉHO KRAJE, PŘÍSPĚVKOVÁ ORGANIZACE, Zborovská 11 150 21 Praha 5
Zhotovitel:	BORA PROJEKT s.r.o. Veletřská 47, 170 00 Praha 7 777 052 048 b.rachunek@seznam.cz
Název:	III/33338 CHMELIŠTĚ - UHLÍŘSKÉ JANOVICE I. ETAPA
Příloha:	SO 101 - VZOROVÉ ŘEZY
Číslo soupravy:	
Vypracoval:	kolektiv
Zodpovědný projektant:	Ing. Bohumil Rachůnek, ČKAIT 0009893
Měřítko:	1:50
Formát:	5 x A4
Datum:	08/2023
Stupeň:	DSP/PDPS
Zak. číslo:	14-2023
Příloha:	D.101.4