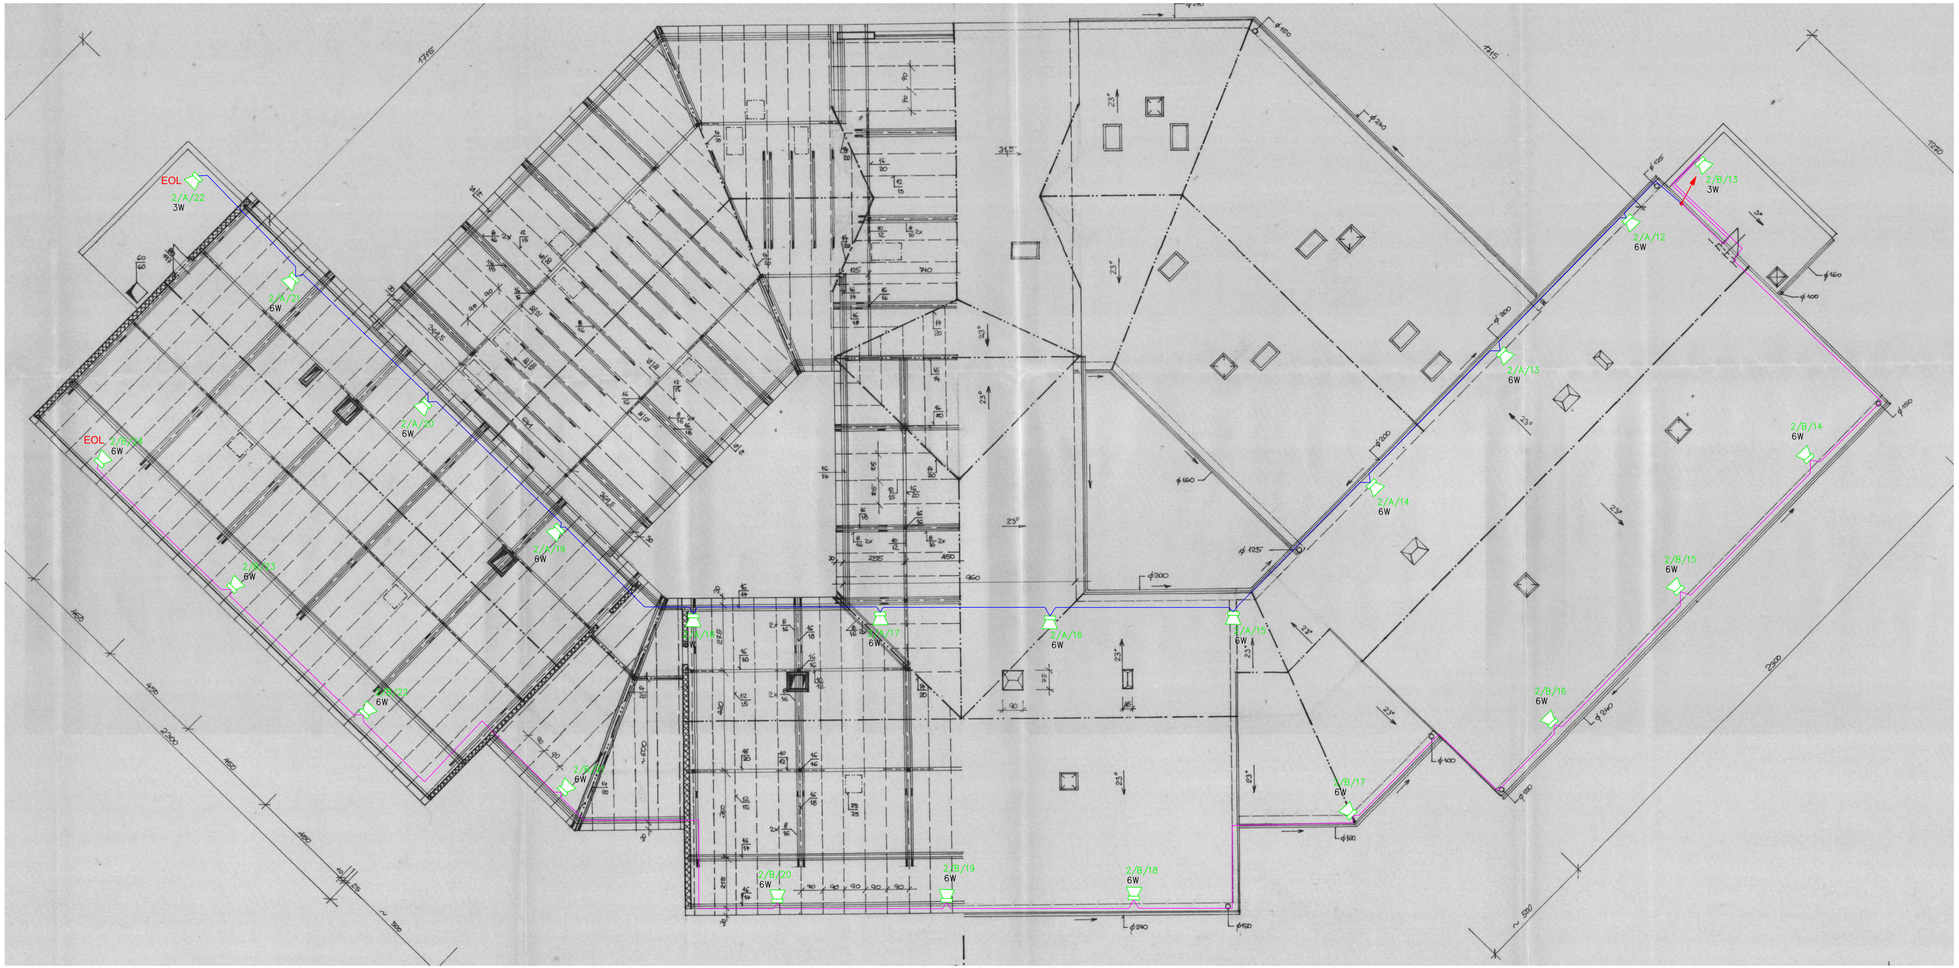

LEGENDA

- ERO — ÚSTŘEDNA EVAKUAČNÍHO ROZHLASU
- MIKROFONNÍ STANICE HLAVNÍ
- REPRODUKTOR PODHLEDOVÝ
- REPRODUKTOR NÁSTĚNNÝ
- REPRODUKTOR PROJEKTOR
- POŽÁRNÍ MIKROFON
- STOUPAČKA
- EOL — ZAKONČOVACÍ MODUL
- KABEL S FUNKČNÍ INTEGRITOU PŘI POŽÁRU P-60-R, SPES. B2ca,s1, d0, PRAFLADUR-O 2x1.5
- KABEL S FUNKČNÍ INTEGRITOU PŘI POŽÁRU P-60-R, SPES. B2ca,s1, d0, PRAFLAGUARD 4x2x0,8

Číslování reproduktoru

- Číslo reproduktoru
- Číslo smyčky
- Číslo linky

POZNAMKA:

- Rozmístění reproduktorů ERO bude ověřeno zkouškou srozumitelnosti, v případě potřeby musí být při realizaci doplněny;
- Reproduktory pracují v rozsahu 1.5W-3W-6W, proto v úzkých chodbách a místnostech jejich výkon může být změněn.

ZMĚNA Č.	DATUM	STRUČNÝ POPIS ZMĚNY	ZPRACOVAL	PODPIS

ZMĚNA UŽÍVÁNÍ A DOVYBAVENÍ OBJEKTU EPS DOMOVA U ANEŽKY POSKYTOVATEL SOCIÁLNÍCH SLUŽEB, LUŠTĚNICE

INVESTOR	DOMOV U ANEŽKY, NOVÁ 303, 242 94 LUŠTĚNICE		
HIP		STUPEŇ PROJEKTU	DPS
ZODPOVĚDNÝ PROJEKTANT	Ing.Lenka Jakšová		
VYPRACOVAL	Ing.Ivan Macháček		
STAVEBNÍ OBJEKT	Otha Shoboteriko	AUTORIZAČNÍ RAZÍTKO	
DÍL DOKUMENTACE	DUA LUŠTĚNICE		
NÁZEV VÝKRESU	D1.4.1 ERO		

PŮDORYS PŮDA - ERO

AVALON s.r.o.
Rokycanova 18, 130 00 Praha 3
IČ: 63978965
tel: 222 592 666
e-mail: projekce@avalon.cz

FORMÁT	10 x A4
DATUM	10/2023
MĚŘÍTKO	1:100
ARCH.Č.	
Č.V.	004

Tyto podklady jsou vlastnictvím firmy ČOS esm s.r.o.
Reprodukce, distribuce a přehrávání třetím osobám je dovoleno jen s písemným souhlasem majitele.