



Domov U Anežky - ROZVADĚČ ERO


POHLED ČELNÍ
RACK 19" 46U 800x800

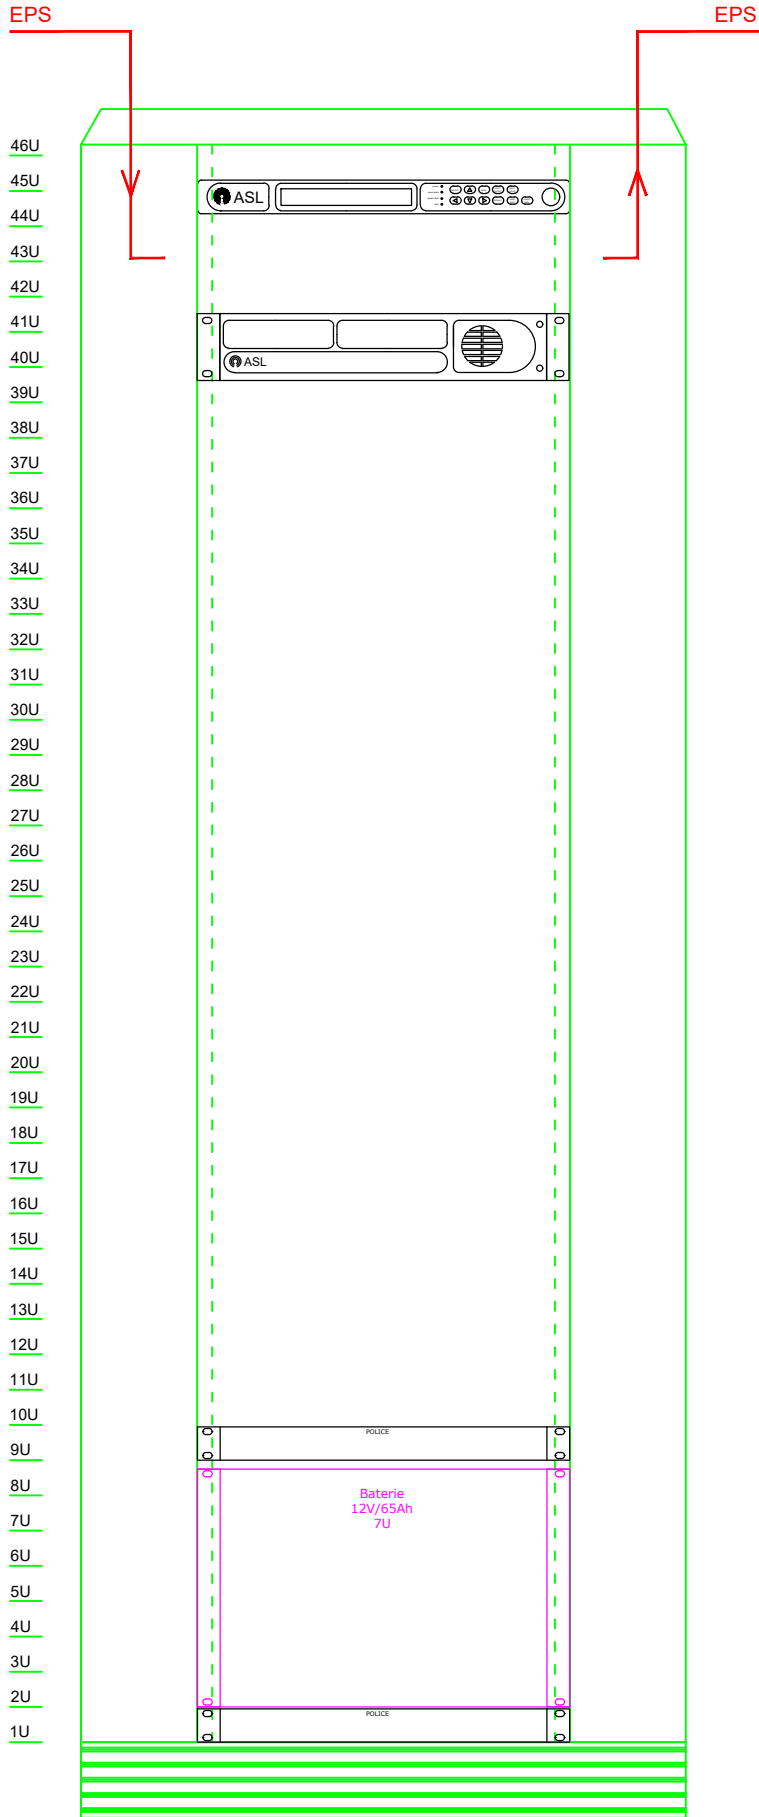

POHLED ZADNÍ
RACK 19" 46U 800x800

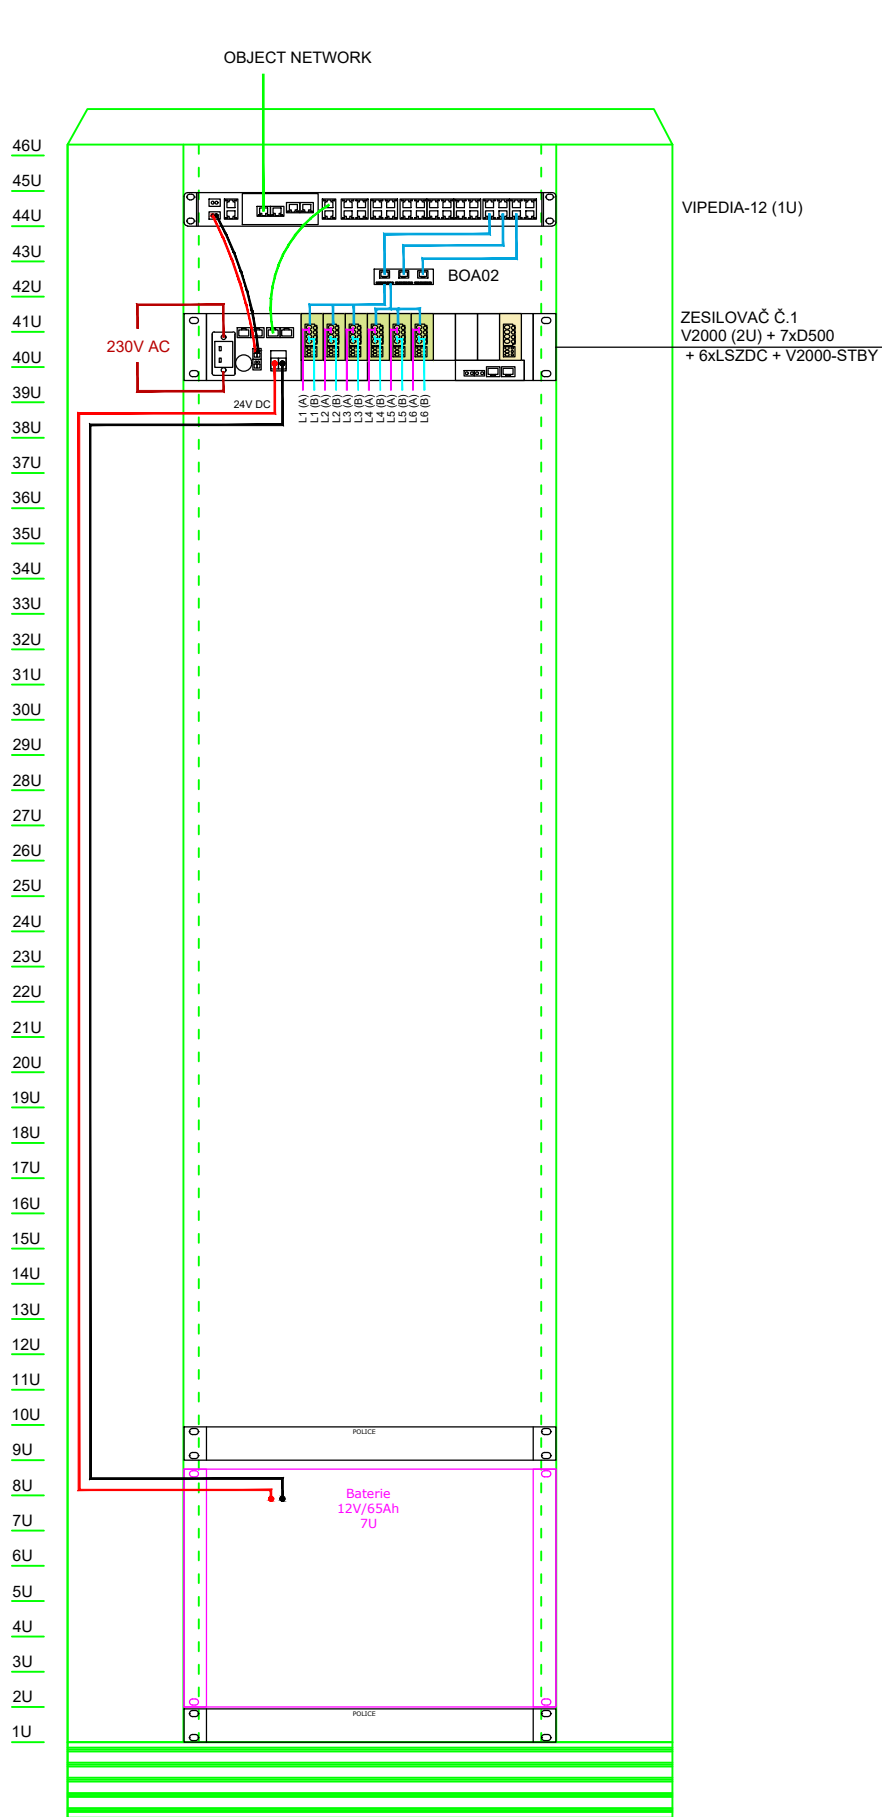


ZESILOVAČ Č.1 :

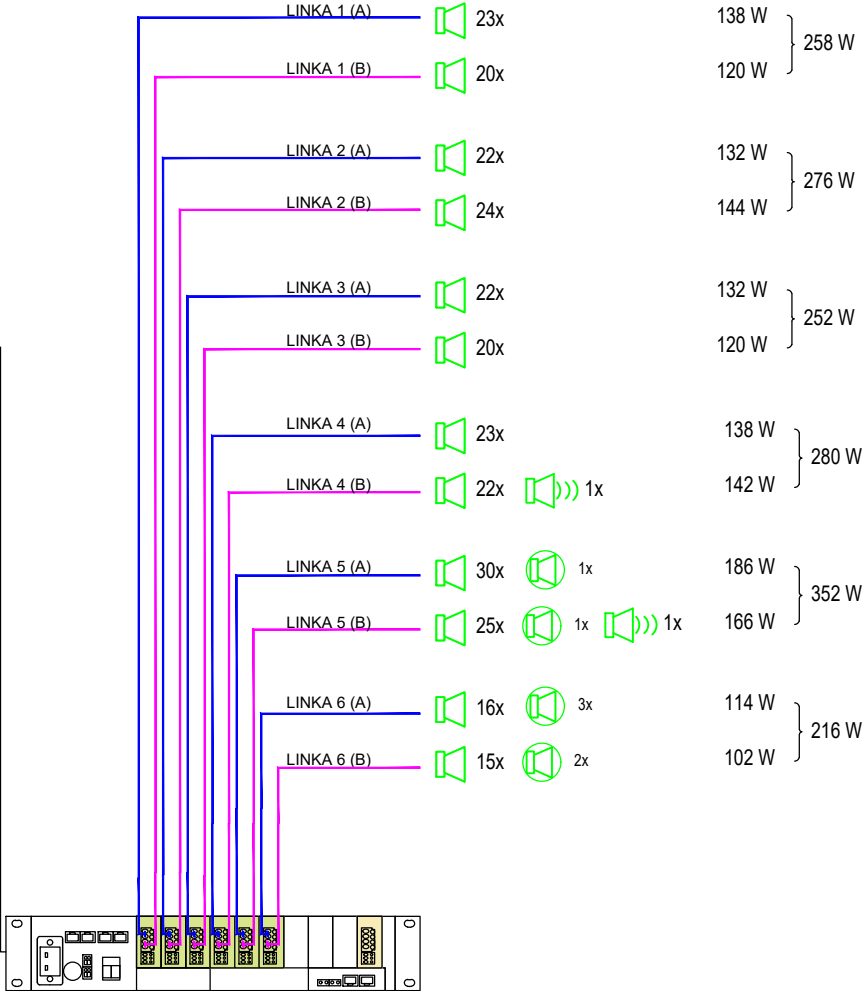

LEGENDA:

- ŘÍDÍČÍ JEDNOTKA RÚ (VIPEDIA 12)
- RÁM ZESILOVAČŮ AŽ DO 2000W
- REPRODUKTOR PODHLEDOVÝ (6W)
- REPRODUKTOR PROJEKTOR (10W)
- REPRODUKTOR NÁSTĚNNÝ (6W)
- VSVTI - KABEL S FUNKČNÍ INTEGRITOU PŘI POŽÁRU P-60R, SPES. B2ca,s1,d0 PRAFLADUR-O 2x1.5

ZMĚNA UŽÍVÁNÍ A DOVYBAVENÍ OBJEKTU EPS DOMOVA U ANEŽKY
POSKYTOVATEL SOCIÁLNÍCH SLUŽEB, LUŠTĚNICE

INVESTOR	DOMOV U ANEŽKY, NOVÁ 303, 242 94 LUŠTĚNICE	STUPEŇ PROJEKTU	DPS	 AVALON s.r.o. Rokycanova 18, 130 00 Praha 3 IČ: 63978865 tel: 222 592 666 e-mail: projekce@avalon.cz
HIP	Ing. Lenka Jakšová			
ZODPOVĚDNÝ PROJEKTANT	Ing. Ivan Macháček			
VYPRACOVAL	Olha Shobotenko			
STAVEBNÍ OBJEKT	DUA LUŠTĚNICE	AUTORIZAČNÍ RAZÍTKO		
DÍL DOKUMENTACE	D1.4.1 ERO			
NÁZEV VÝKRESU	POHLED NA SKŘÍŇ - ERO			
FORMÁT:	3 x A4			
DATUM:	10/2023			
MĚŘÍTKO:				
ARCH.Č.				
Č.V.:	006			

Tyto podklady jsou vlastnictvím firmy ČOS exim s.r.o.
Reprodukce, distribuce a předávání třetím osobám je dovoleno jen s písemným souhlasem majitele.