


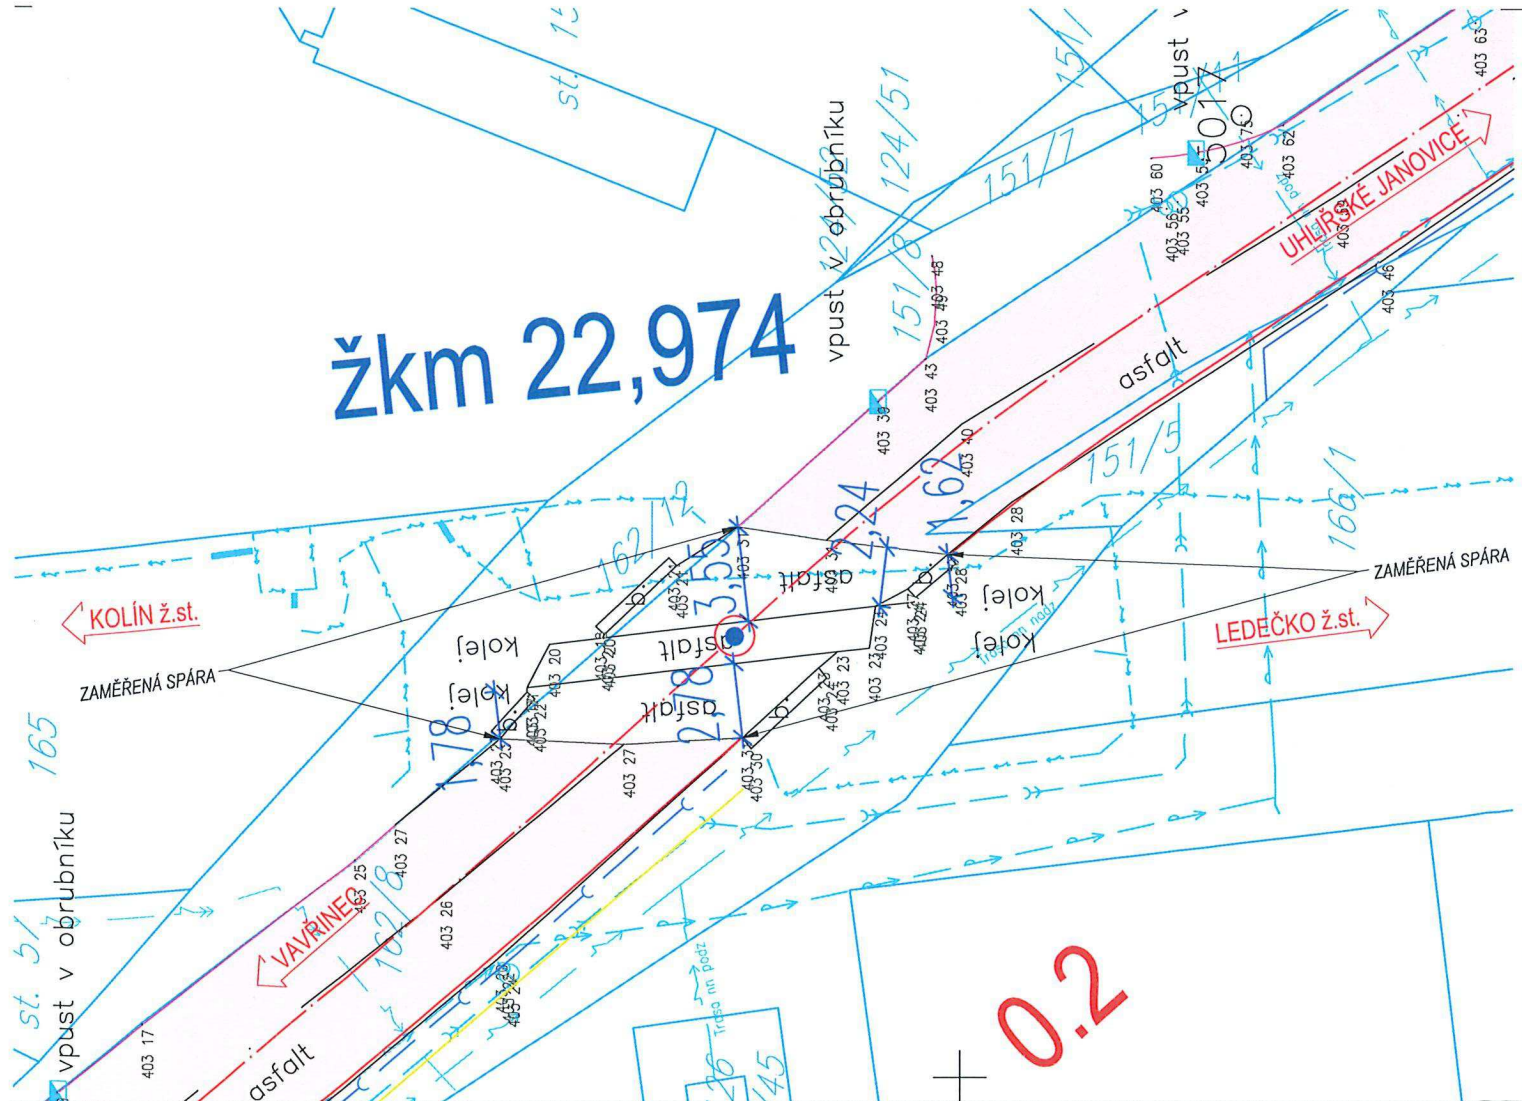

LEGENDA POVRCHŮ:

komunikace (AS) – TYP ÚPRAVY 1

komunikace (AS) – TYP ÚPRAVY 2

LEGENDA

STÁVAJÍCÍ STAV

STÁVAJÍCÍ OBRUBNÍK SILNICE

KATASTRÁLNÍ MAPA

NOVÝ STAV

OBRUBNÍK SILNICE PODSOKA 12cm

Správa železnic
státní organizace
souhlasí se záměrem stavby
č.j.: S19243/S-42846/2023-SŽ-OR PHA-OPS



Objednatel:	KRAJSKÁ SPRÁVA A ÚDRŽBA SILNIC STŘEDOČESKÉHO KRAJE, PRÍSPĚVKOVÁ ORGANIZACE, Zborovská 11 150 21 Praha 5
Zhotovitel:	BORA PROJEKT s.r.o. Veletržní 47, 170 00 Praha 7 777 052 048 b.rachunek@seznam.cz
Název:	III/33338 CHMELIŠTĚ - UHLÍŘSKÉ JANOVICE I. ETAPA
Číslo soupravy:	
Příloha:	SITUACE PŘEJEZDU ČD
Vypracoval:	kollektiv
Měřítko:	1:250
Formát:	2 x A4
Zodpovědný projektant:	Ing. Bohumil Rachůnek, ČKAIT 0009893
Datum:	08/2023
Stupeň:	DSP/PDPS
Zak. číslo:	14-2023
Příloha:	

Ověřovací doložka konverze dokumentu

Ověřuji pod pořadovým číslem **4192689**, že tento dokument, který vznikl převedením vstupu v listinné podobě do podoby elektronické, skládající se z **1** listů, se doslovně shoduje s obsahem vstupu.

Ověřující osoba: **Šárka SÝKOROVÁ**

Vystavil: **Správa železnic, státní organizace**

Datum: **04.12.2023 09:14:07**



7eb46bd9-fa3b-4a00-98c9-b97643d364a6