


SOUSEDNÍ DŮM č.p. 508

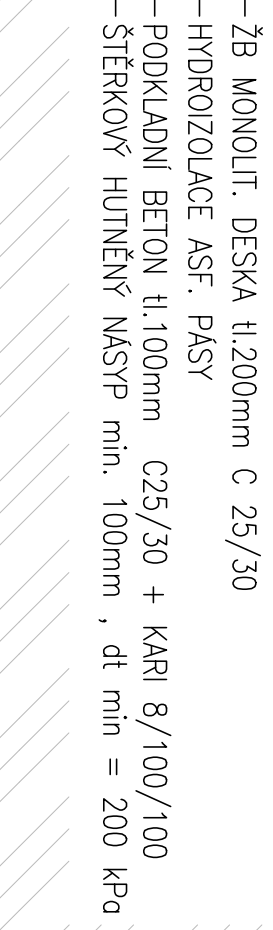

POZNÁMKA:

POZICE OCELOVÝCH PRVKŮ BUDOU UPŘESNĚNY V PRŮBĚHU REALIZACE STAVBY PŘÍMO NA MÍSTĚ!!!

V případě nejistoty nebo nepřevýdatelných okolností, rozporu jednotlivých částí dokumentace zejména se stavebně-konstrukční částí) je nutno kontaktovat architekta, jakékoliv změny musí být odsouhlaseny zodpovědnými projektanty jednotlivých částí projektu a architektem v rámci ADP.

<p>Technická dokumentace a výpis z jednání (dále poskytnutých objednatelům) je autorským vlastnictvím projektanta a nesmí být bez předchozího písemného souhlasu kopírována či jiným způsobem rozmnožována, postoupena třetím osobám a užívána k jiným účelům, než pro které je vypracována. Dokumentace slouží pouze pro účely stavebního povolení.</p>		<p>Hlavní projektant: ENERGY BENEFIT s.r.o. Ing. arch. Andrej Kušnírik Energy Benefit Centre a.s. Křenova 438/3, 162 00 Praha 6 T: +420 270 003 300 E: kontakt@energy-benefit.cz</p>	
<p>Investor: ČESKÉ MUZEUM ŠTŘÍBRA p.o. Barborská 28 284 01 Kutná Hora</p>		<p>Zhotovitel částí: Ing. Tomáš Štejla Jelenyмова 28, 466 01 Jablonec nad Nisou T: +420 602 642 052 E: tomas.stejla@gmail.com</p>	
<p>D.1.2 STAVEBNĚ KONSTRUKČNÍ ŘEŠENÍ</p>		<p>hl. projektant : Ing. Tomáš Štejla vypracoval : Linda Tomášková dis.</p>	
<p>Odstanění havarijního stavu, rekonstrukce a zajištění energetických úspor objektu Týlový dům, Týlova č.p. 507, Kutná Hora</p>		<p>listův A0:</p>	
<p>Název díla:</p>		<p>datum: 30.01.2024</p>	
<p>č. paré:</p>		<p>stupeň: DPS</p>	
<p>č. výkresu:</p>		<p>leg.: STŘEDOCESKY</p>	
<p>ŘEZ D-D' - řez výtahovou šachtou</p>		<p>stavební úřad: KUTNÁ HORA</p>	
		<p>formát: Bx A4</p>	
		<p>měřítko: 1:50</p>	