

OBSAH:

24-01 POHLED SEVERNÍ	1:75
24-02 POHLED JIŽNÍ	1:75
24-03 POHLED ZÁPADNÍ	1:75

HLAVNÍ PROJEKTANT:



Energy Benefit Centre o.p.s.
Thákurova 531/4, 160 00 Praha 6
tel.: +420 270 003 300
e-mail: kontakt@energy-benefit.cz
internet: www.energy-benefit.cz

ZPRACOVATEL ČÁSTI:

Vypracoval:
Ing. arch. Andrej Kušnierik
Zodpovědný projektant:
Ing. Vladimír Fiedler



PROJEKT:

**Odstranění havarijního stavu, rekonstrukce a zajištění
energetických úspor objektu Tylův dům,
Tylova č.p. 507, Kutná Hora**

STAVEBNÍK:

ČESKÉ MUZEUM STŘÍBRA, p.o.
Barborská 28, 284 01 Kutná Hora



ČÁST, PROFESE:

ARCHITEKTONICKÉ A STAVEBNĚ TECHNICKÉ ŘEŠENÍ

VÝKRES:

BAREVNÉ ŘEŠENÍ

Zakázkové číslo:

230266

Paré:

Datum:

31.12.2023

Část:

D.1.1

Stupeň:

DPS

Změna:

00

Č.výkr.:

24

Stran:

3 x A4


Měřítko:

1:75

razítko a podpis

SOUSEDNÍ DŮM č.p. 506

SOUSEDNÍ DŮM č.p. 508

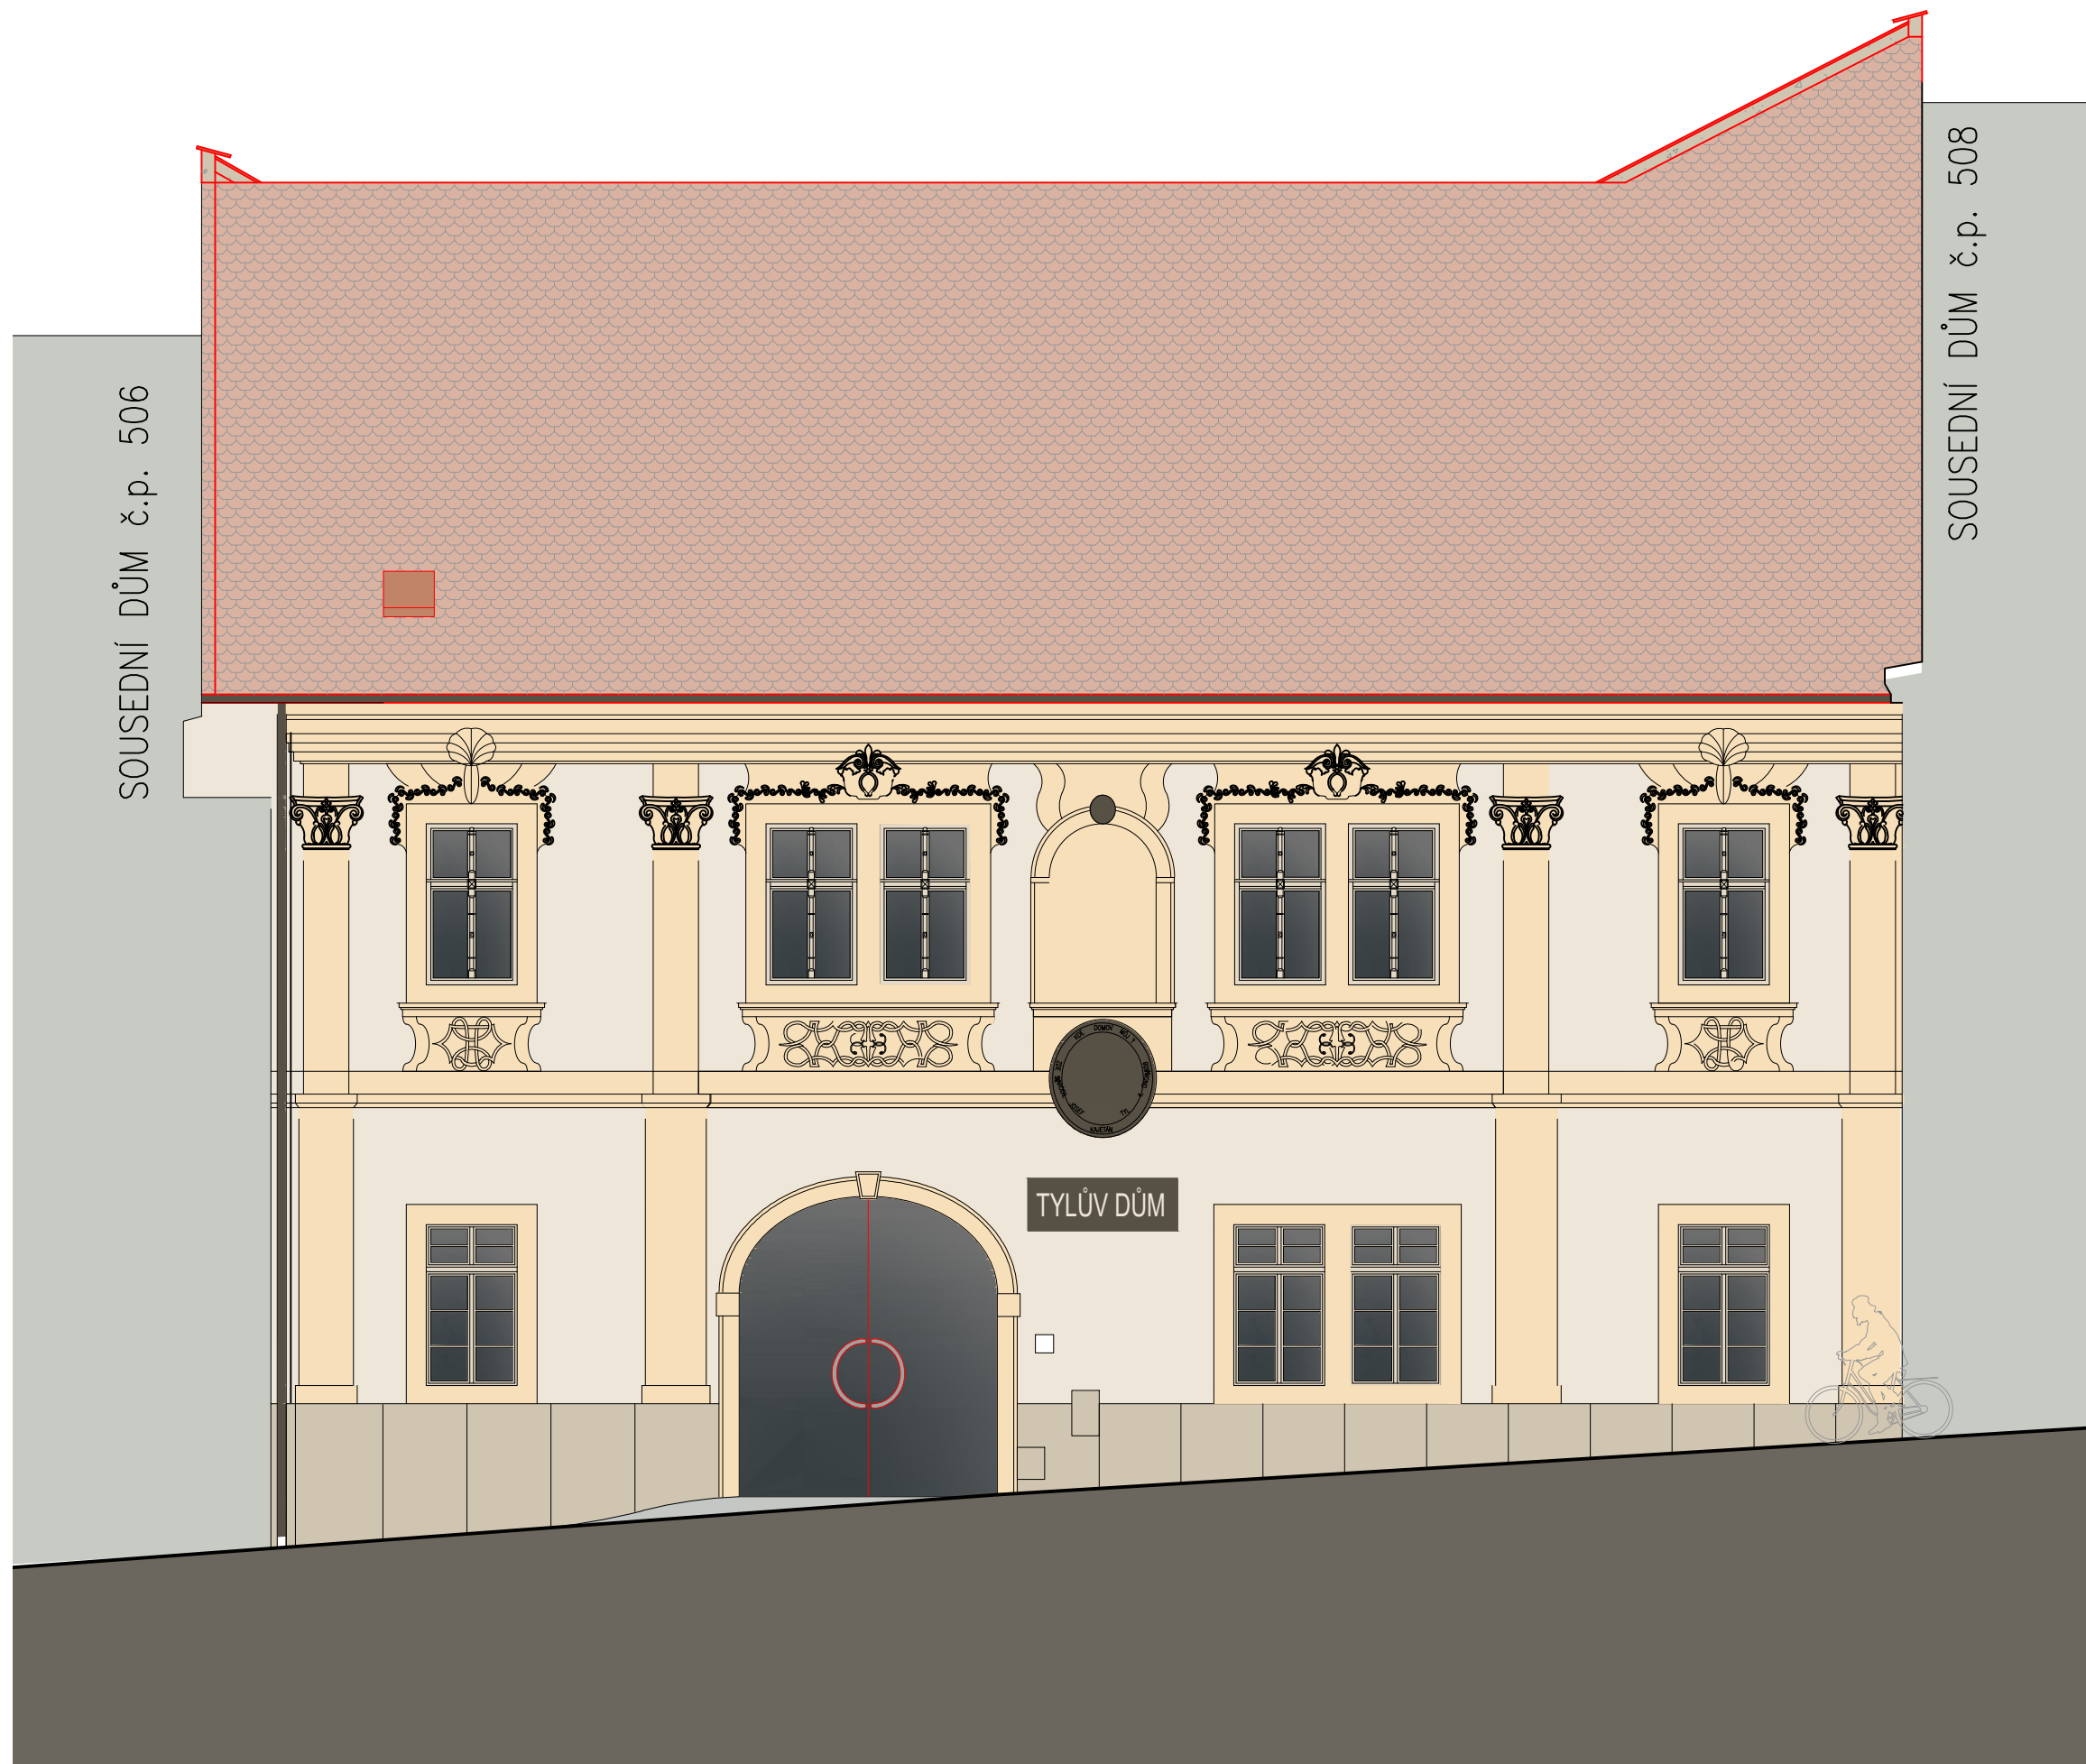


Výkres:


BAREVNÉ ŘEŠENÍ – POHLED SEVERNÍ

Měřítko:
1:75

Datum:
31.12.2023

Č. výkresu:
24-01

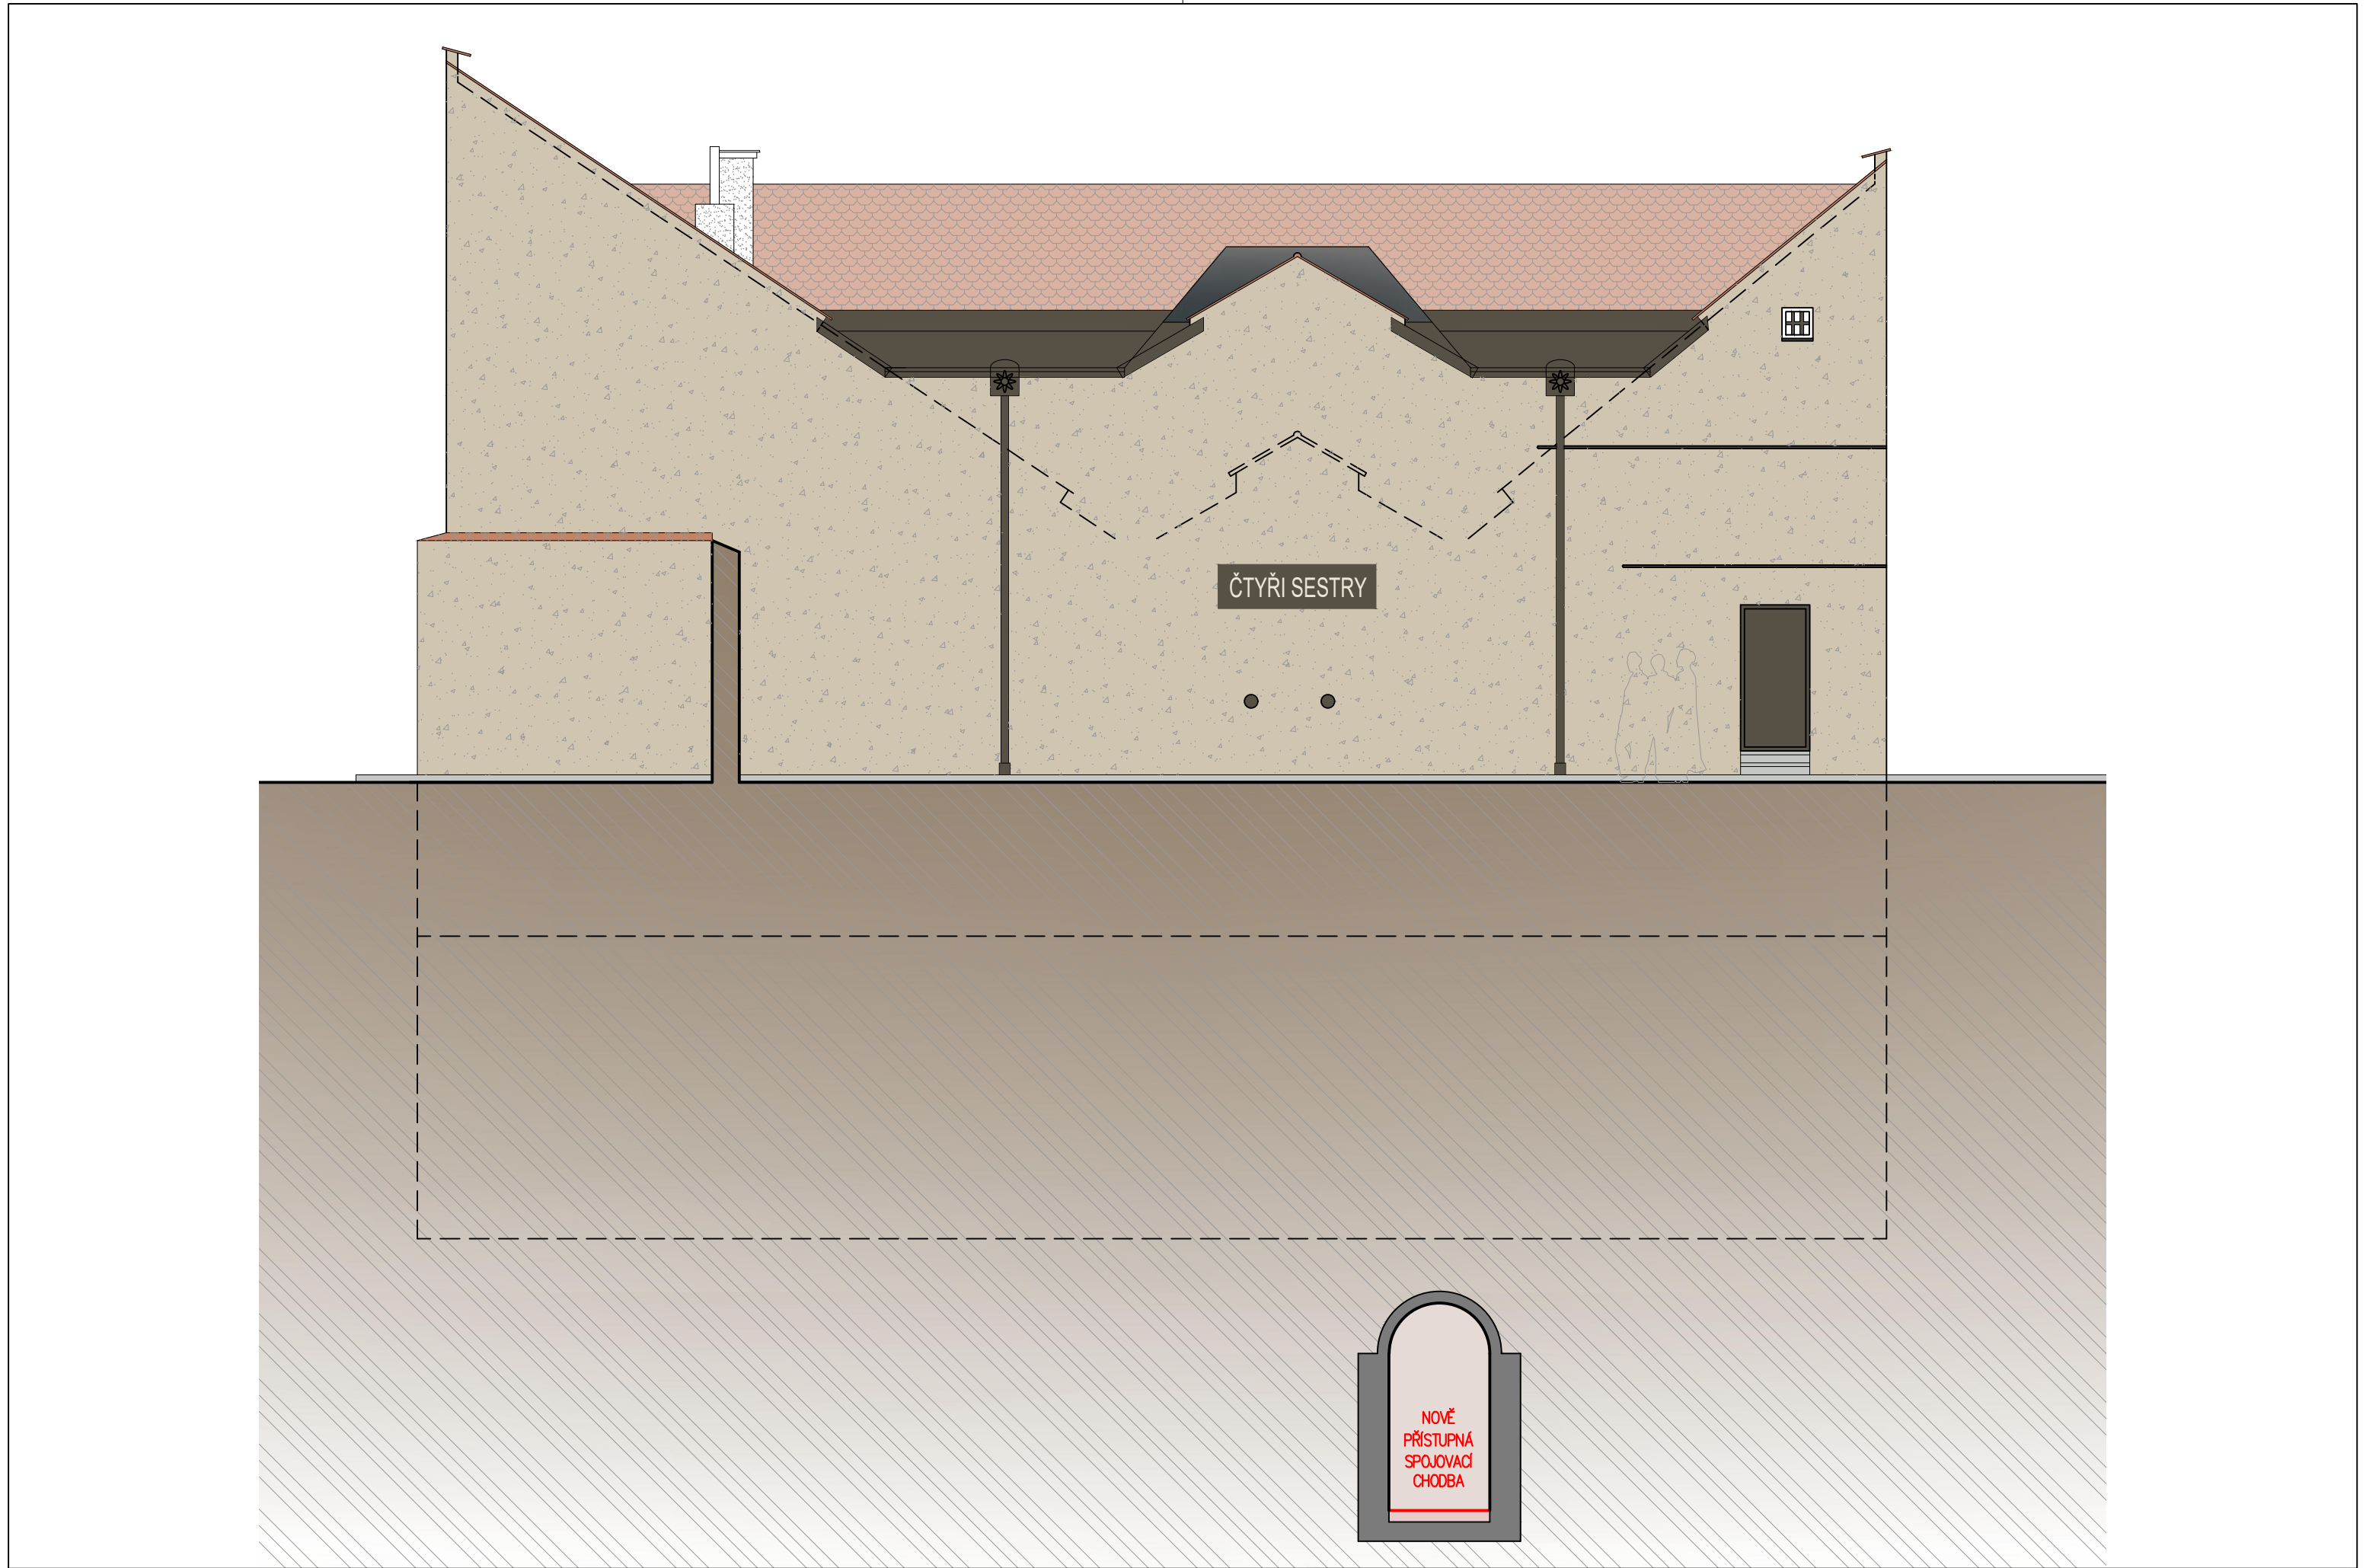

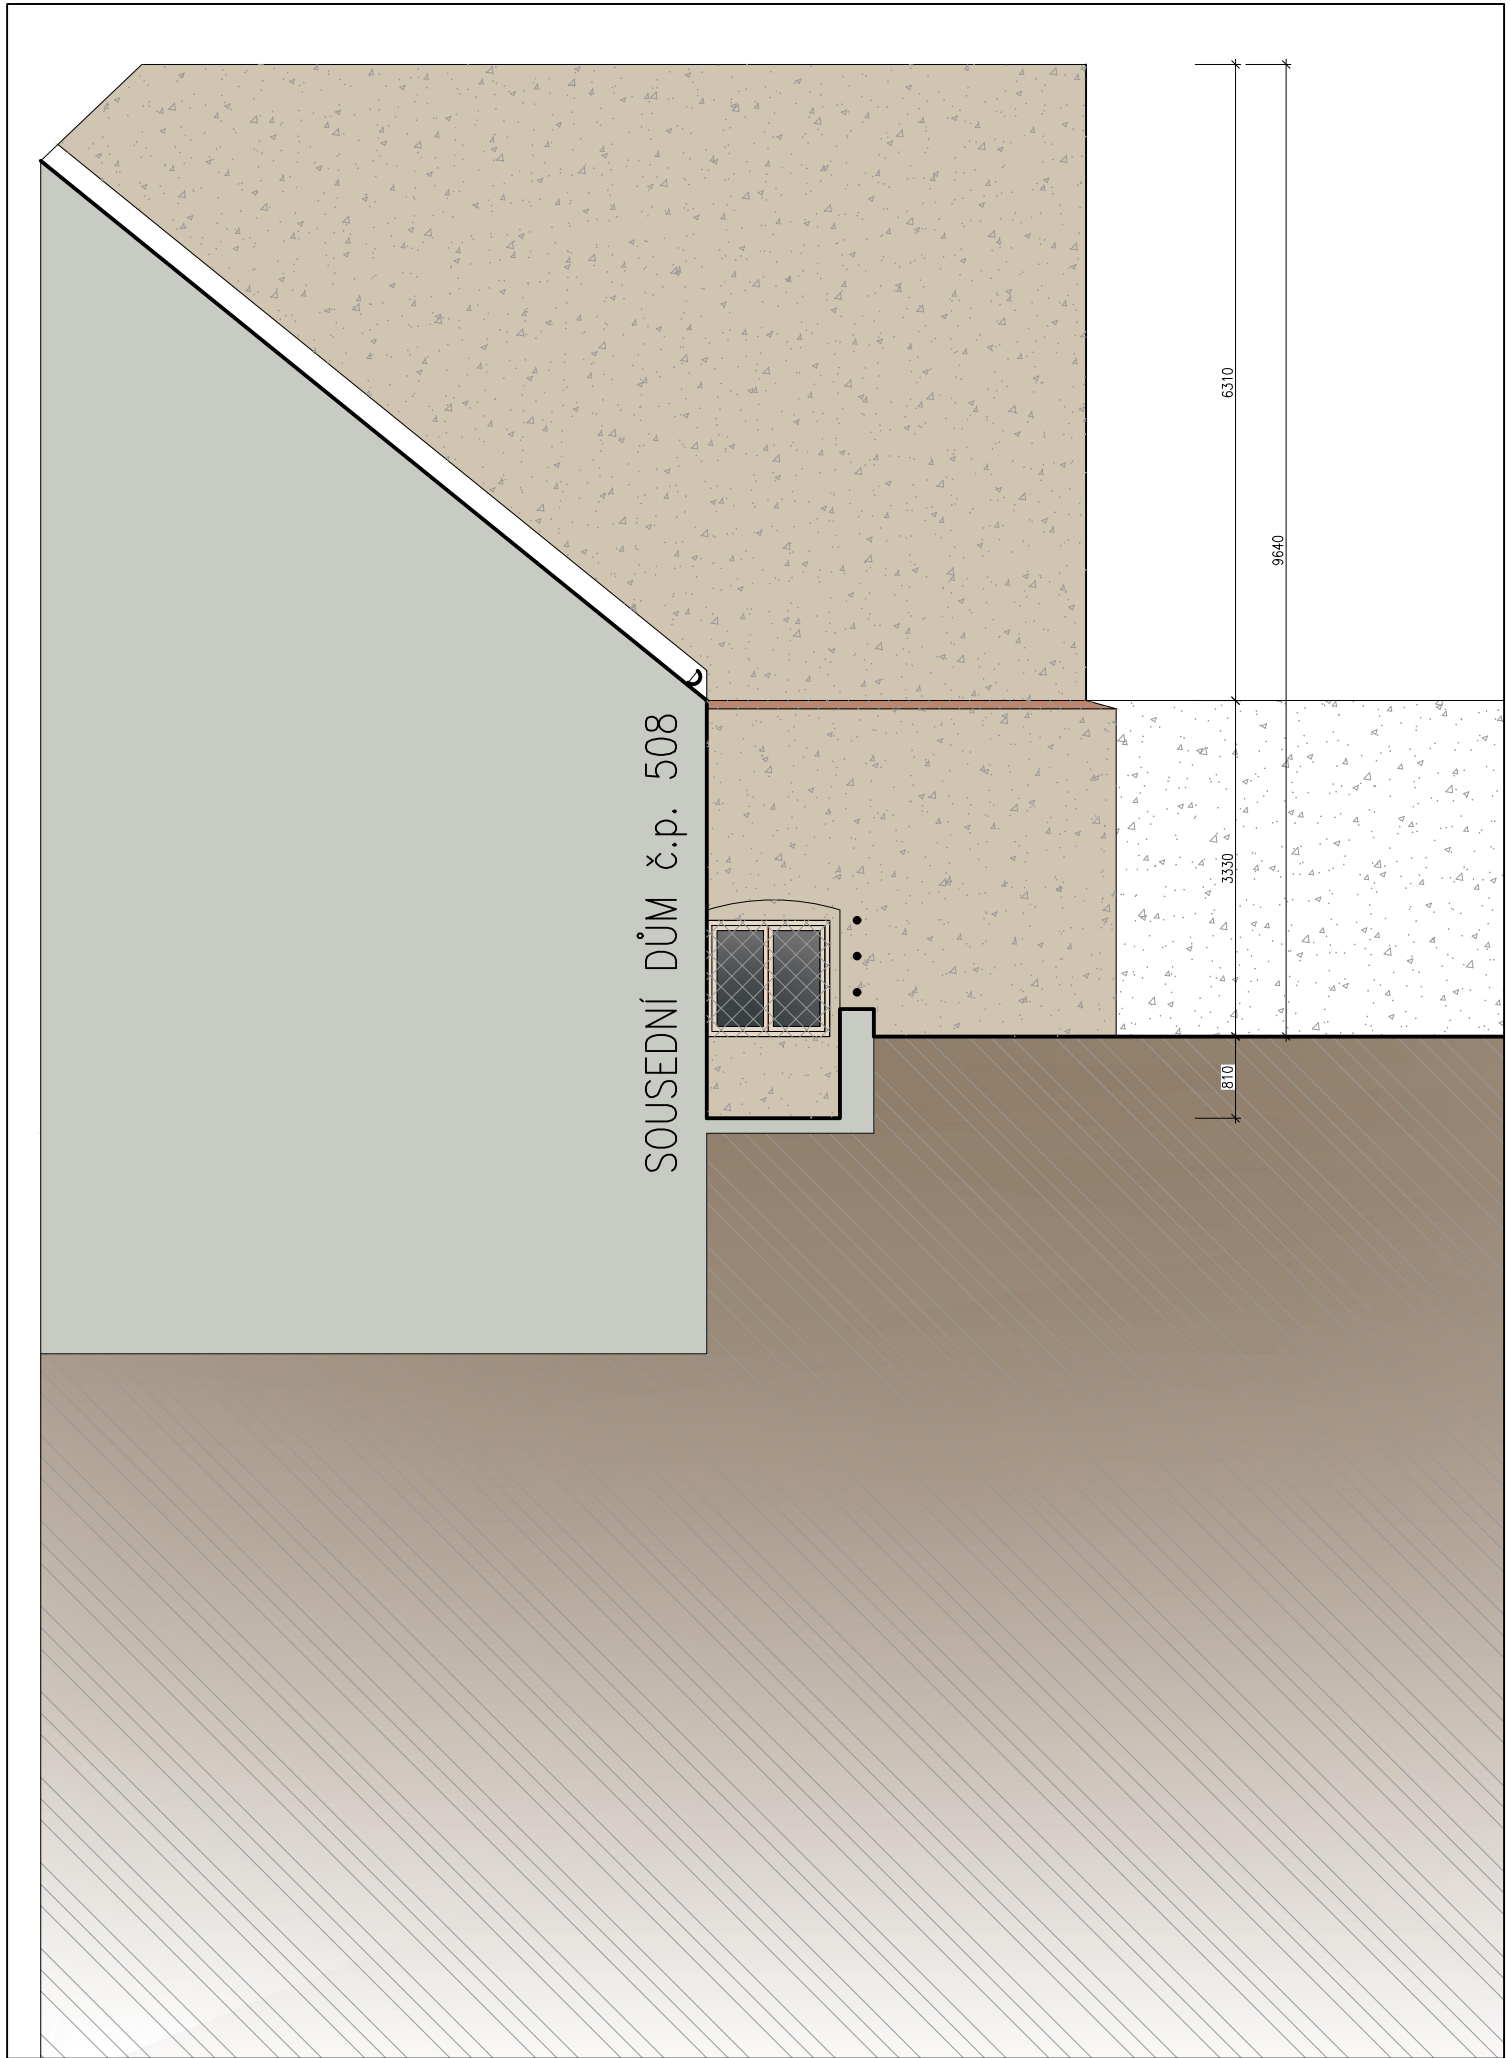

Výkres:
BAREVNÉ ŘEŠENÍ – POHLED ZÁPADNÍ

Měřítko:
1:75

Datum:
31.12.2023

Č. výkresu:
24-03