


# REVIZNÍ ŠACHTA DN 600 - typový výkres

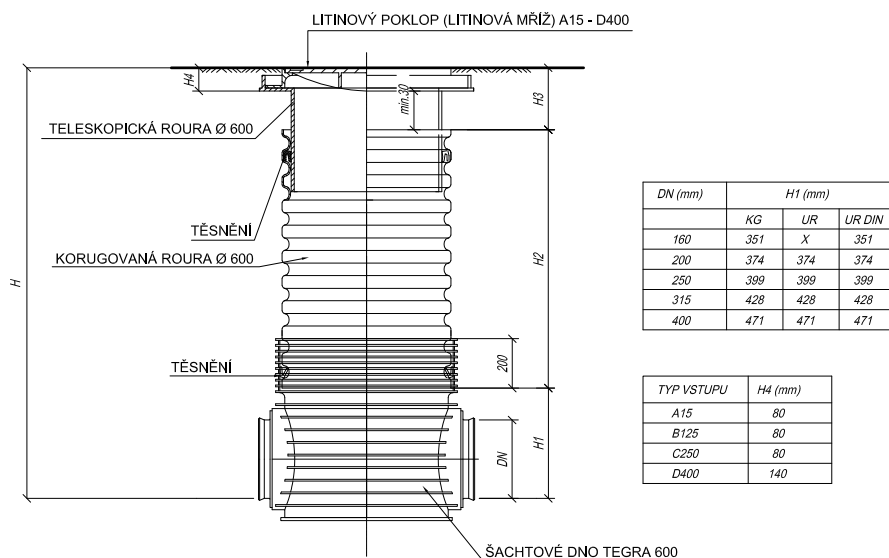

**KANALIZAČNÍ ŠACHTA Ø 600 S LITINOVÝM POKLOPEM (LITINOVOU MŘÍŽÍ)  
A S TELESKOPICKOU ROUROU**

PROJEKT

PROJEKTOVÁ STUDIE  
EDUKAČNÍHO CENTRA  
TYLŮV DŮM

Tylova č.p. 507  
Kutná Hora

STAVEBNÍK

ČESKÉ MUZEUM STŘÍBRA, p.o.  
Barborská 28  
284 01 Kutná Hora



PROJEKTANT

Energy Benefit Centre a.s.



kancelář:  
Veverkova 1343  
500 02 Hradec Králové  
tel.: +420 270 003 300  
kontakt@energy-benefit.cz  
www.energy-benefit.cz

Hlavní inženýr projektu:  
Ing. Vladimír Fiedler  
tel.: +420 602 161 090

Vypracoval:  
Tomáš Balažovič  
tel.: +420 777 861 142


*Balažovič*

STUPEŇ PROJEKTU:  
DPS

ZAKÁZKOVÉ ČÍSLO:  
230266

MĚŘÍTKO:  
1:30

NÁZEV VÝKRESU:  
REVIZNÍ ŠACHTA DN  
600 – typový výkres

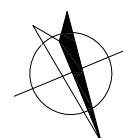

10

DATUM 09-2023