



PŮDORYS II.NP - DOMOVNÍ PLYNOVOD

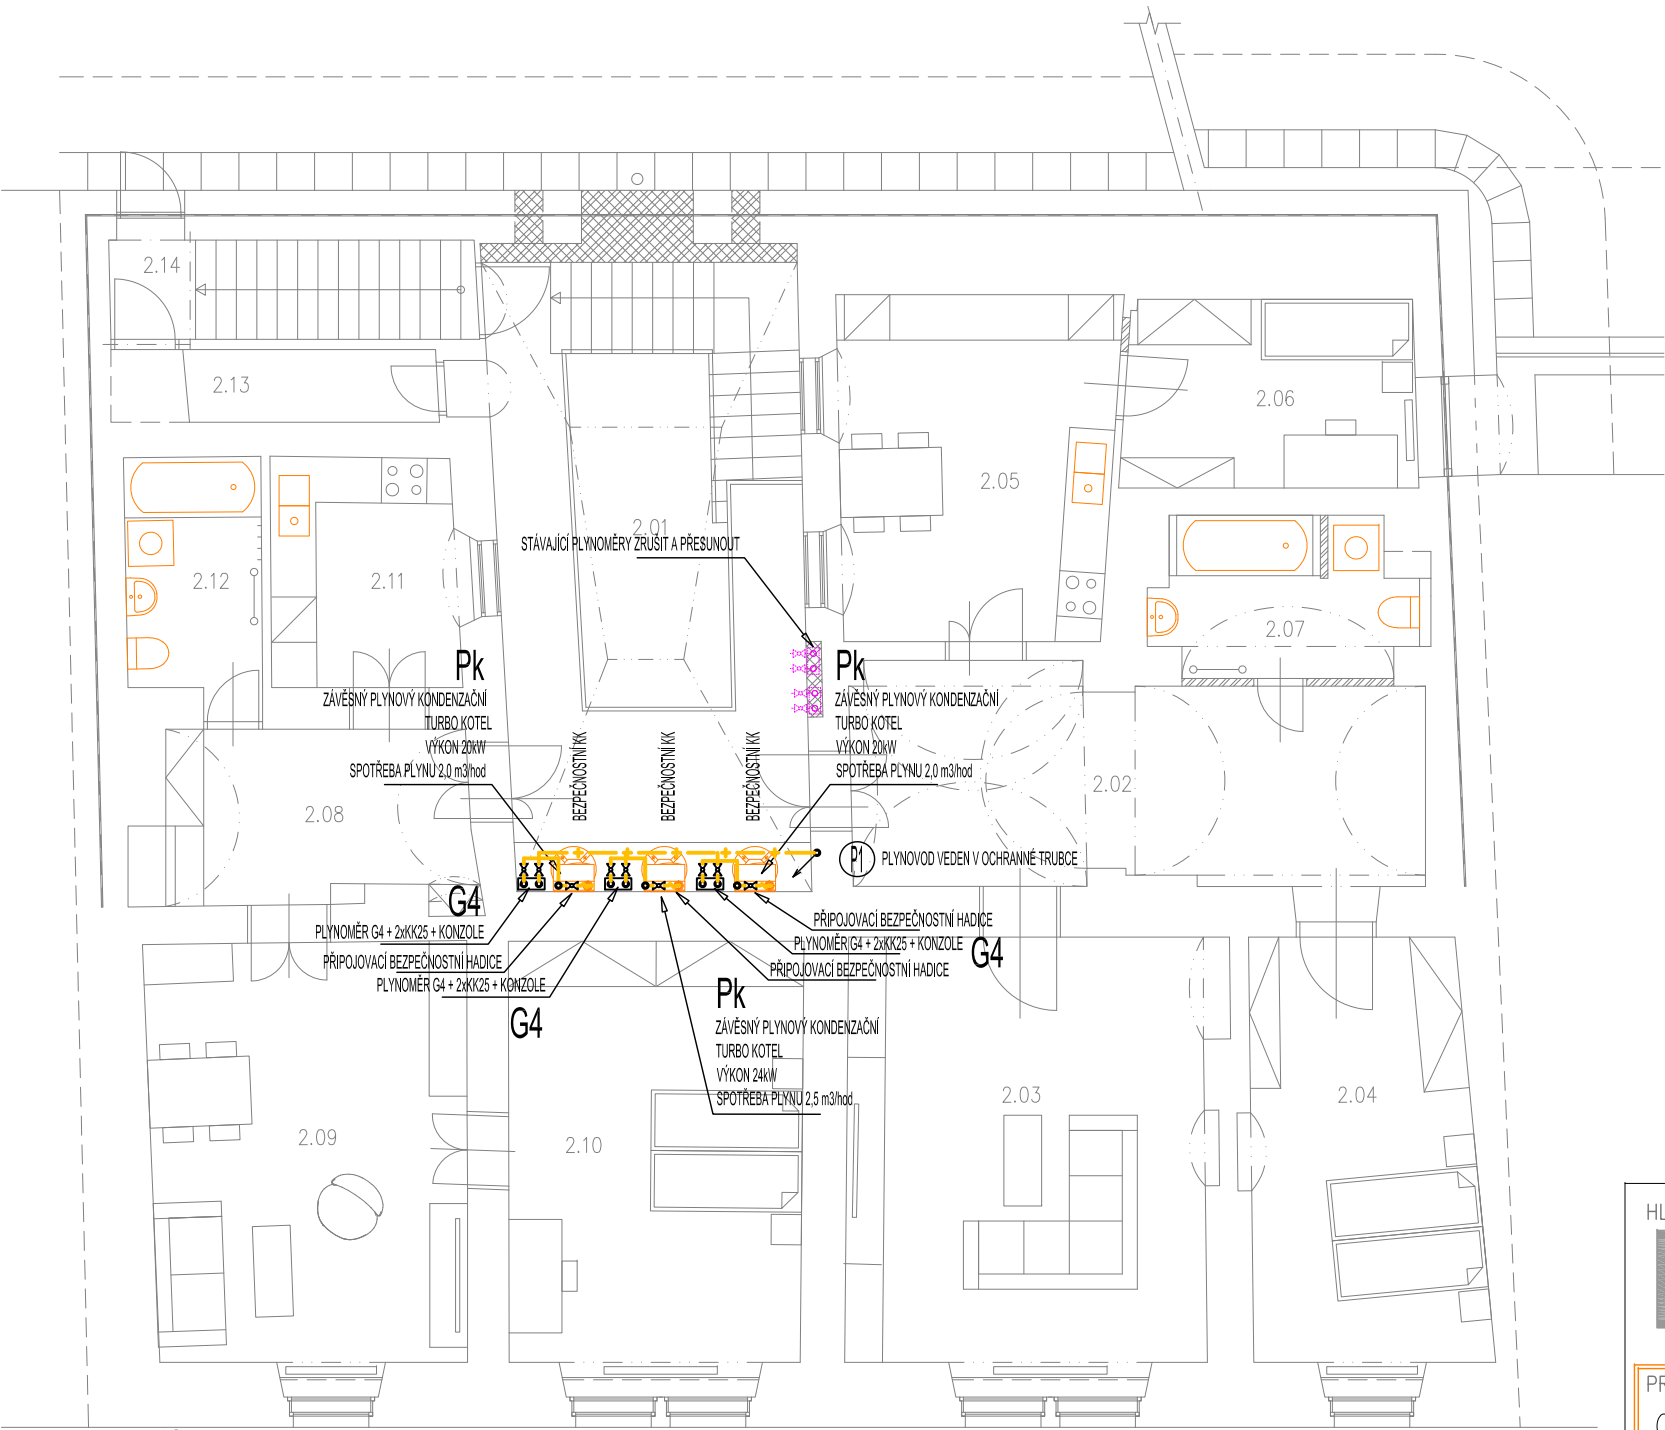


LEGENDA:

ZNAČKA	POPIS	TYP
—♦—♦—♦—	POTRUBÍ VNITŘNÍHO DOMOVNÍHO PLYNOVOD	OCEL. SVAŘ. POTRUBÍ, MĚĐ
POZNÁMKA: - VNITŘNÍ PLYNOVOD BUDE PROVEDEN Z OCELOVÉHO SVAŘOVANÉHO POTRUBÍ (ALT. MĚDĚNÉ POTRUBÍ) - PO PROVEDENÍ MONTÁŽE A PŘED NÁTĚREM ČI ZÁHOZEM POTRUBÍ BUDOU PROVEDENY ZKOUŠKY - PO PROVEDENÍ ZKOUŠEK BUDE POTRUBÍ OPATŘENO ZÁKLADNÍM A KRYCÍM ROZLIŠOVACÍM NÁTĚREM (ŽLTÉ BARVY) DLE ČSN 13 0072 - MONTÁŽ PLYN. POTRUBÍ BUDE PROVÁDĚNA DLE MONTÁŽNÍCH PŘEDPISŮ VÝROBCŮ POTRUBÍ. - VŠECHNY PROSTUPY PLYNOVODNÍCH POTRUBÍ MEZI POŽÁRNÍMI ÚSEKY BUDOU OPATŘENY PROTIPOŽÁRNÍMI MANŽETAMI .		

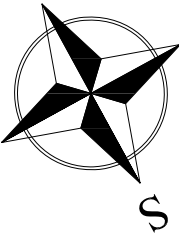

HLAVNÍ PROJEKTANT:




Energy Benefit Centre o.p.s.
Thákurova 531/4, 160 00 Praha 6
tel.: +420 270 003 300
e-mail: kontakt@energy-benefit.cz
internet: www.energy-benefit.cz

ZPRACOVATEL ČÁSTI:

Vypracoval:
T. Balážovič

Zodpovědný projektant:
Ing. R. Vondra



Na Potoce 648, Hradec Králové 11
tel./fax.: 495539037, IČO:132 07 245
e-mail: pridos@cmil.cz

PROJEKT:

Odstranění havarijního stavu, rekonstrukce a zajištění energetických úspor objektu Tylův dům, Tylova č.p. 507, Kutná Hora

STAVEBNÍK:

ČESKÉ MUZEUM STŘÍBRA, p.o.
Barborská 28, 284 01 Kutná Hora

ČÁST, PROFESE:

D.1.4.f) – PLYNOVÁ ZAŘÍZENÍ

VÝKRES:

PŮDORYS II.NP – DOMOVNÍ PLYNOVOD

razítko a podpis

Zakázkové číslo:	Paré:	
200047		
Datum:		
30.4.2020		
Část:	Stupeň:	Změna:
D.1.4	DSP	00
Č.výkr.:	Formát:	Měřítko:
03	2 x A4	1:100