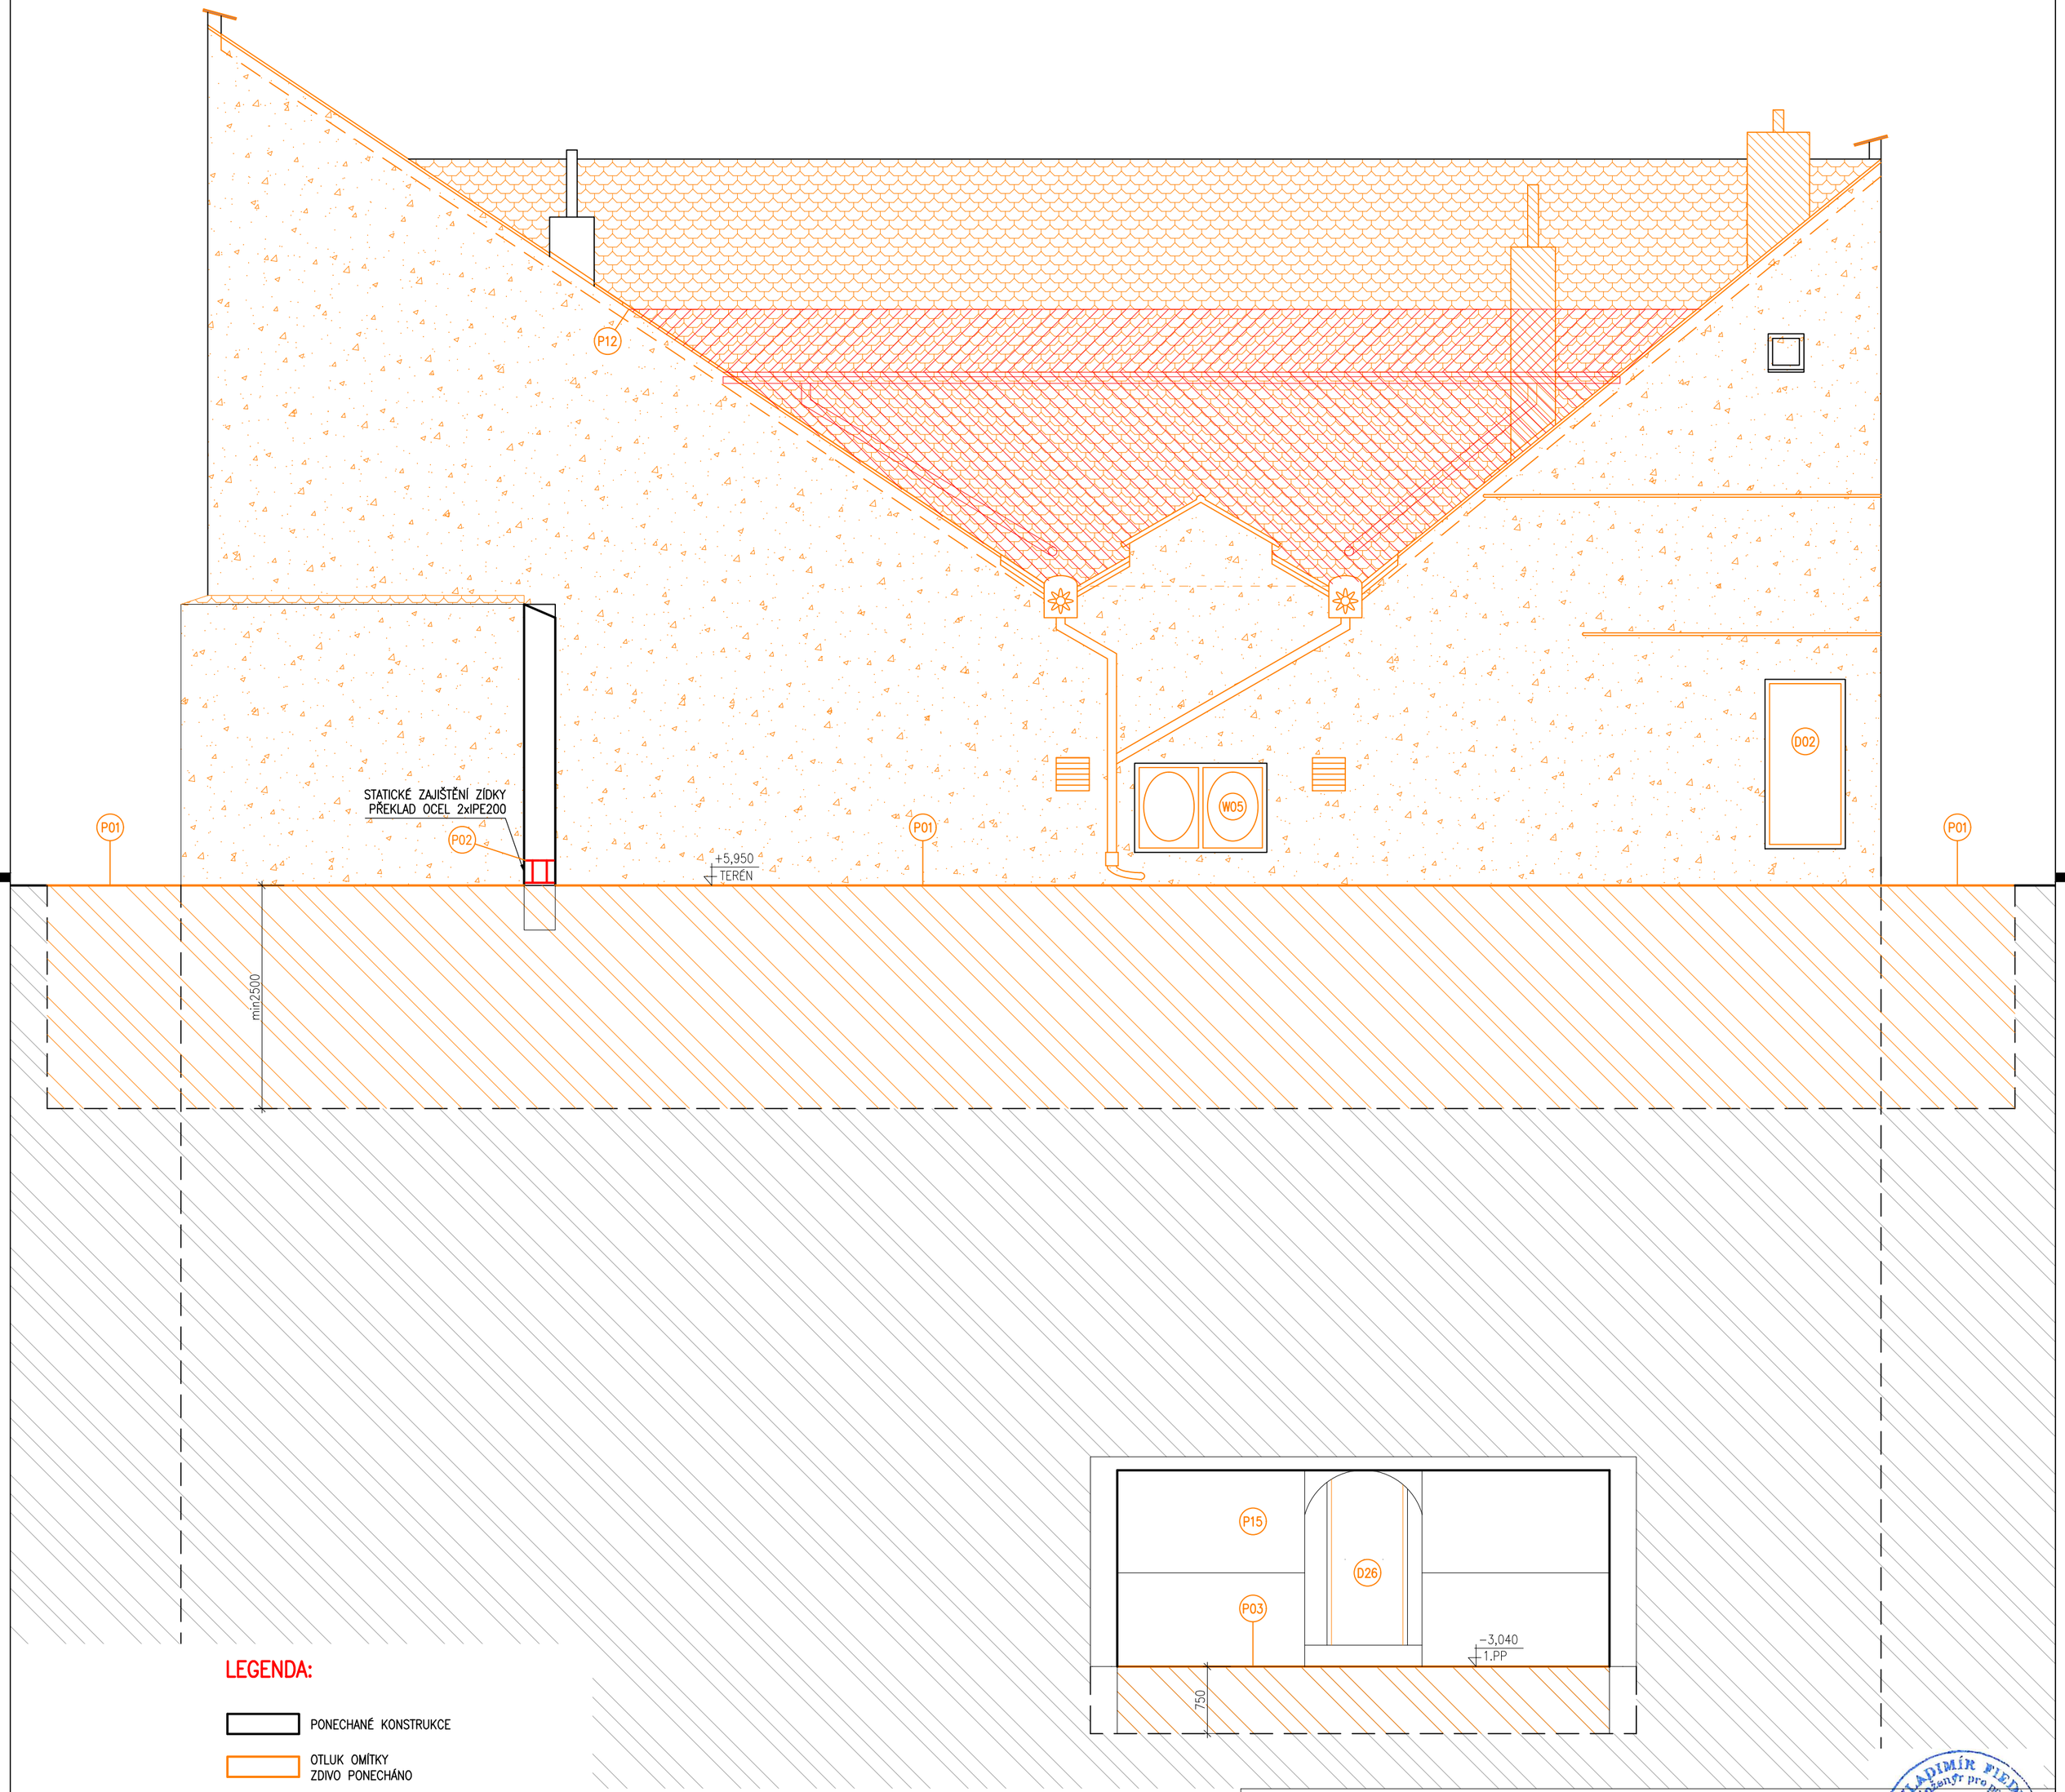

LEGENDA:

- PONECHANÉ KONSTRUKCE
- OTLUK OMÍTKY ZDIVO PONECHÁNO
- VYBOURÁNÍ ZDIVA A ODSTRANĚNÍ VYZNAČENÝCH KCÍ
- VYBOURÁNÍ PODLAHY –tl. 380 mm
- VYBOURÁNÍ PODLAHY –tl. 680 mm
- VYBOURÁNÍ PODLAHY –tl. 1260 mm
- VYSÁTÍ NÁSYPANINY –tl. 2000 mm
- ODKOP ZEMINY VÝKOP ZAJIŠTĚN PAŽENÍM
- ODSTRANĚNÍ TEPELNÉHO IZOLANTU
- ODSTRANĚNÍ SKLÁDANÉ STŘEŠNÍ KRYTINY VČETNĚ LAŤOVÁNÍ A KLEMPÍŘINY
- KONSTRUKCE NOVÉ NEBO PROVIZORNÍ

HLAVNÍ PROJEKTANT:
ENERGY BENEFIT CENTRE O.P.S.
Energy Benefit Centre o.p.s.
Thákurova 531/4, 160 00 Praha 6
tel.: +420 270 003 300
e-mail: kontakt@energy-benefit.cz
internet: www.energy-benefit.cz

ZPRACOVATEL ČÁSTI:
Vypracoval:
Ing. arch. Andrej Kušnierik
Zodpovědný projektant:
Ing. Vladimír Fiedler

Autorizovaný inženýr pro požární stavby
Ing. VLADIMÍR FIEDLER
ČKAIT - 0001590
razítko a podpis

PROJEKT:

Odstranění havarijního stavu, rekonstrukce a zajištění energetických úspor objektu Tylův dům, Tylova č.p. 507, Kutná Hora

STAVEBNÍK:
ČESKÉ MUZEUM STŘÍBRA, p.o.
Barborská 28, 284 01 Kutná Hora

Zakázkové číslo: 230266			Paré:
Datum: 31.12.2023			
ČÁST, PROFESE: ARCHITEKTONICKÉ A STAVEBNĚ TECHNICKÉ ŘEŠENÍ	Část: D.1.1	Stupeň: DPS	Změna: 00
VÝKRES: Pohled jižní – bourané konstrukce	Č.výkr.: 10	Formát: 6 x A4	Měřítko: 1:50