


VZOROVÝ PŘÍČNÝ ŘEZ - KANALIZACE

a) V KOMUNIKACI

b) VE VOLNÉM TERÉNU

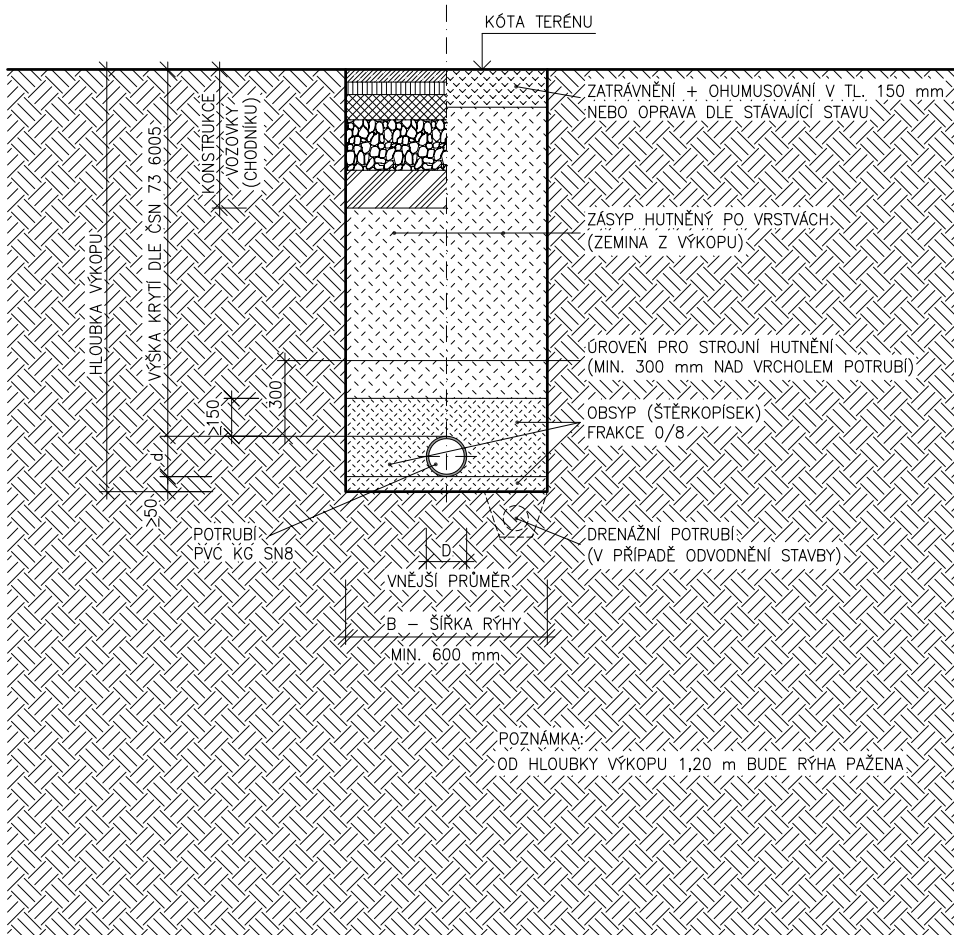

PROJEKT

PROJEKTOVÁ STUDIE
EDUKAČNÍHO CENTRA
TYLŮV DŮM

Tylova č.p. 507
Kutná Hora

STAVEBNÍK

ČESKÉ MUZEUM STŘÍBRA, p.o.
Barborská 28
284 01 Kutná Hora



PROJEKTANT

Energy Benefit Centre a.s.



kancelář:

Veverkova 1343

500 02 Hradec Králové

tel.: +420 270 003 300

kontakt@energy-benefit.cz

www.energy-benefit.cz

Hlavní inženýr projektu:
Ing. Vladimír Fiedler
tel.: +420 602 161 090

Vypracoval:

Tomáš Balažovič

tel.: +420 777 861 142

Baran


STUPEŇ PROJEKTU:
DPS

ZAKÁZKOVÉ ČÍSLO:
230266

MĚŘÍTKO:
1:30

NÁZEV VÝKRESU:

VZOROVÝ PŘÍČNÝ ŘEZ – KANALIZACE

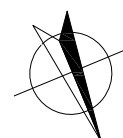

11

DATUM

09-2023