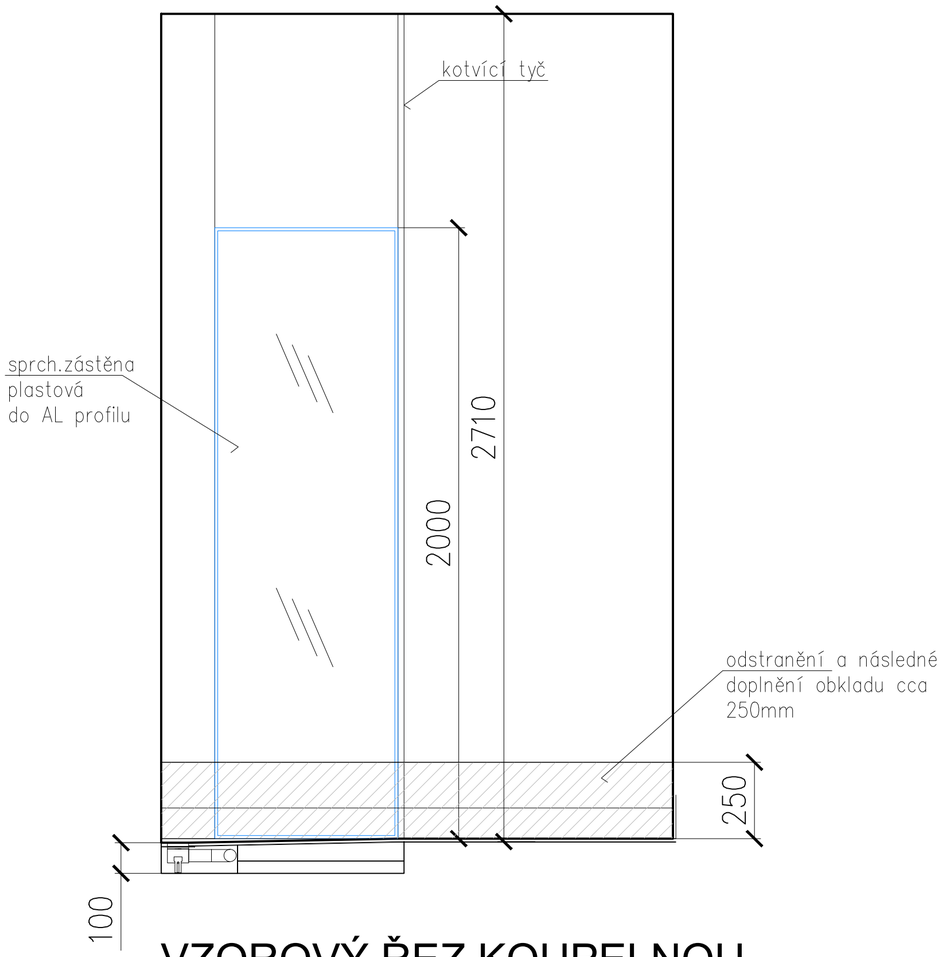

VZOROVÝ ŘEZ KOUPELNOU

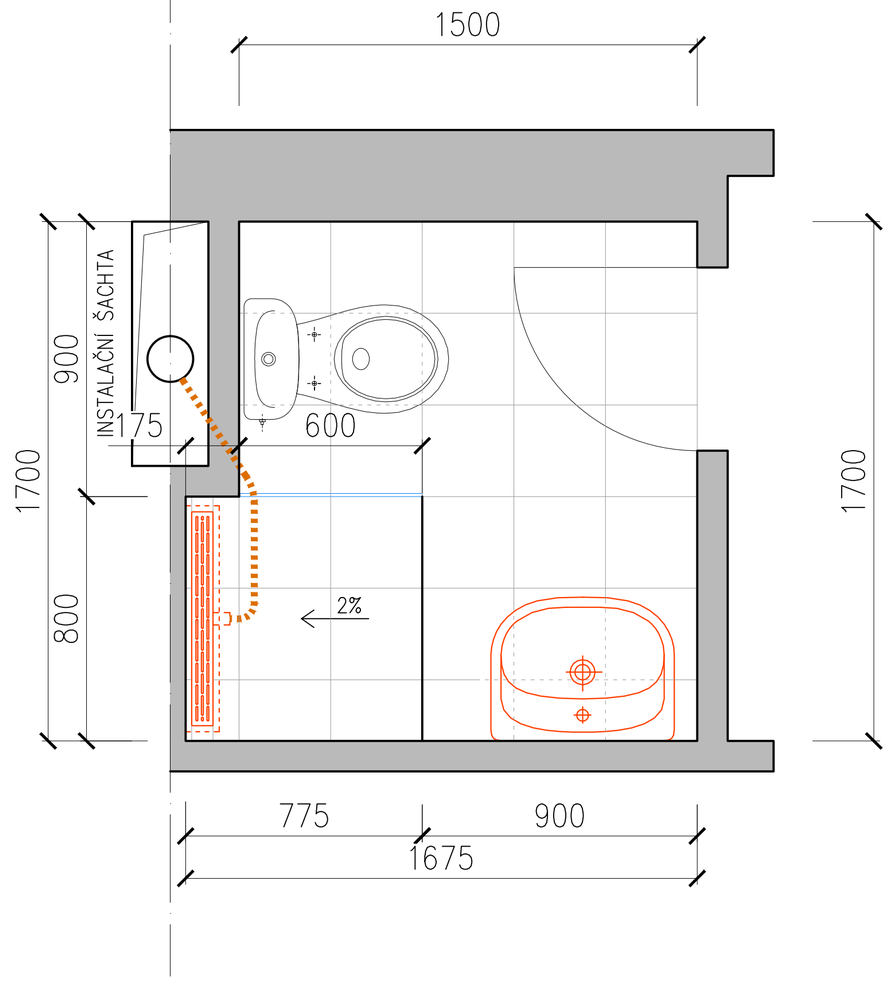

VZOROVÝ PŮDORYS KOUPELNY

AUTORSKÝ NÁVRH ing. arch. Jan Beran	HLAVNÍ INŽENÝR PROJEKTU ing. Jaroslav Hlavnička	VYPRACOVAL ing. arch. Jan Beran
KRAJSKÝ ÚŘAD Středočeský	OKRES Benešov	MĚSTSKÝ ÚŘAD Benešov
INVESTOR DOMOV SENIORŮ RUDNÁ, Ke Školce 1070, Rudná, PSČ 252 19	OBJEDNATEL DOMOV SENIORŮ RUDNÁ, Ke Školce 1070, Rudná, PSČ 252 19	

projekt
Návrhy a projekty pozemních staveb
Statické výpočty konstrukcí
Jana Nohy 1441, 256 01 Benešov
tel.: 0301/25901, 25401
fax: 0301/25161

NÁZEV AKCE

DROBNÉ STAVEBNÍ ÚPRAVY 33 KOUPELEN U JEDNOL.POKOJŮ V AREÁLU DOMOVA SENIORŮ RUDNÁ
Ke Školce 1070, Rudná, PSČ 252 19

DATUM: 03–2017
FORMÁT: x A4
ČÍSLO ZAKÁZKY:

ČÁST DOKUMENTACE
DOKUMENTACE STAVBY

architektonické a stavebně technické řešení
výkresová část

STUPEŇ DOKUMENTACE: STUDIE STAVBY
PROFESE:

OBSAH
VZOROVÝ PŮDORYS A ŘEZ KOUPELNOU

MĚŘÍTKO: 1 : 20
ČÍSLO VÝKRESU: D 1.1
ČÍSLO PARÉ: 4