


VZOROVÝ PŘÍČNÝ ŘEZ  
P 4,0/30

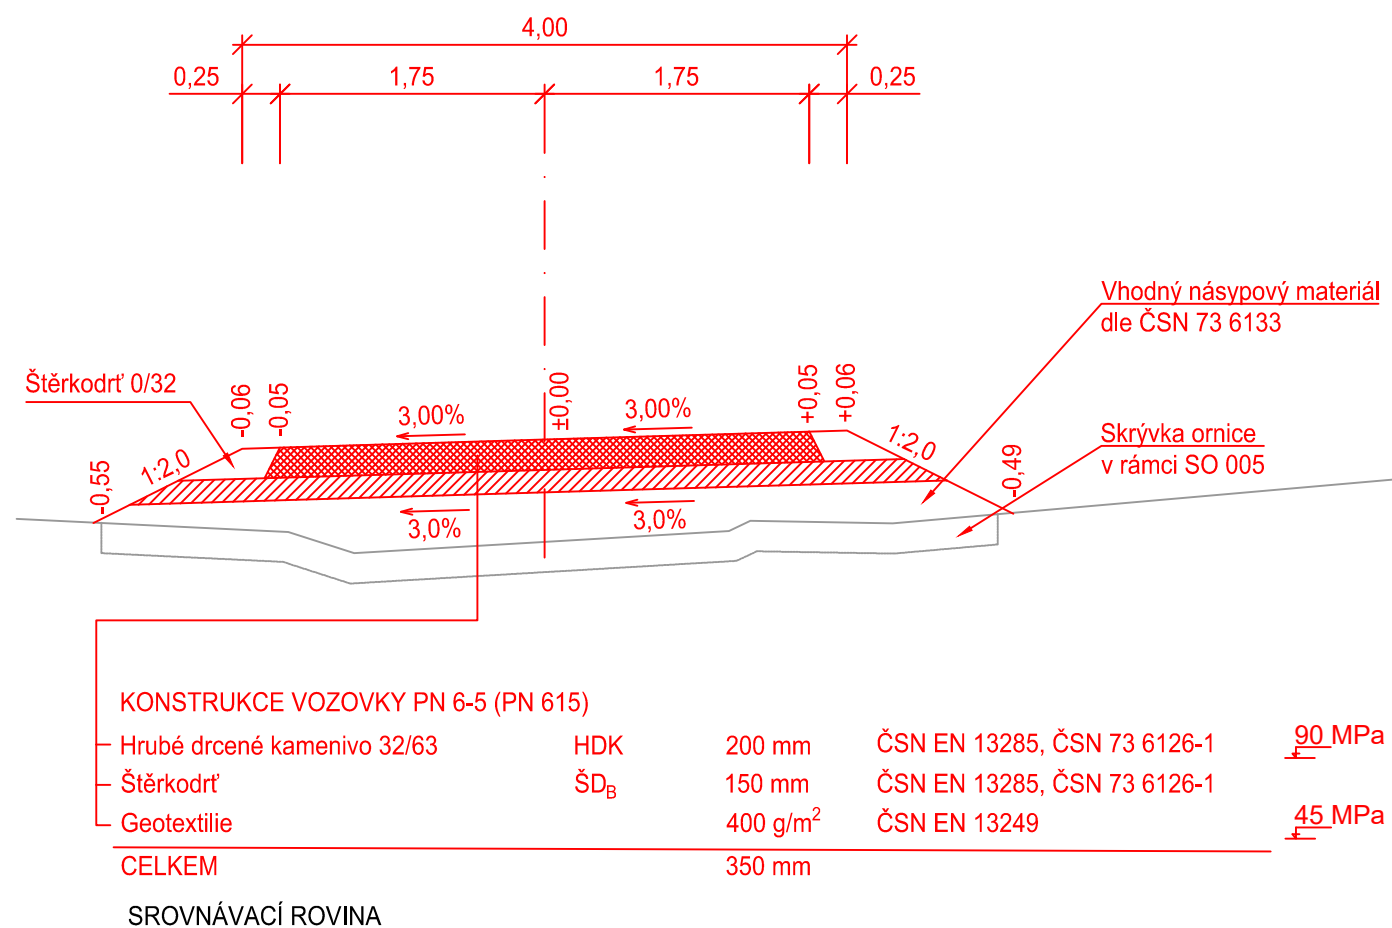

Změna:	Název změny:	Datum:	Provedl:	Podpis:	
Investor:		Inženýrská činnost:			
<b>Středočeský kraj</b> KRAJSKÝ ÚŘAD		Středočeský kraj Zborovská 11 150 21 Praha 5		METROPROJEKT Praha a.s. Argentinská 1621/36 170 00 Praha 7	
METROPROJEKT Praha a.s. Argentinská 1621/36 170 00 Praha 7 generální ředitel: Ing. Vladimír Seidl tel.: +420 296 154 105 www.metroprojekt.cz info@metroprojekt.cz				Souprava číslo:	
HIP: Ing. Martin Matějčíček tel.: 296 154 151 Stupeň: PDPS		Podpis:		Název a účel díla: <b>II/229 Rakovník, připojení na II/237 (obchvat města, trasa B3)</b>	
Zpracovatelský útvar: <b>S60 - dopravních staveb</b> tel.: 296 154 247 Vedoucí útvaru: Ing. Petr Zobal		Podpis:		Název části díla: <b>STAVEBNÍ ČÁST OBJEKTY PŘÍPRAVY STAVENIŠTĚ</b>	
Odpovědný projektant: Ing. Martin Matějčíček Vypracoval: Ing. Jakub Pleiner		Podpis: Podpis:		Název přílohy: <b>SO 055, SO 056, SO 057 Staveništní komunikace Vzorový příčný řez</b>	
Skart. znak: V20/2039 Počet formátů: 2xA4		Datum: 10/2023 Měřítko: 1:50		IČD: 18 7393 04 01 03-05 00	
				Změna: 008	