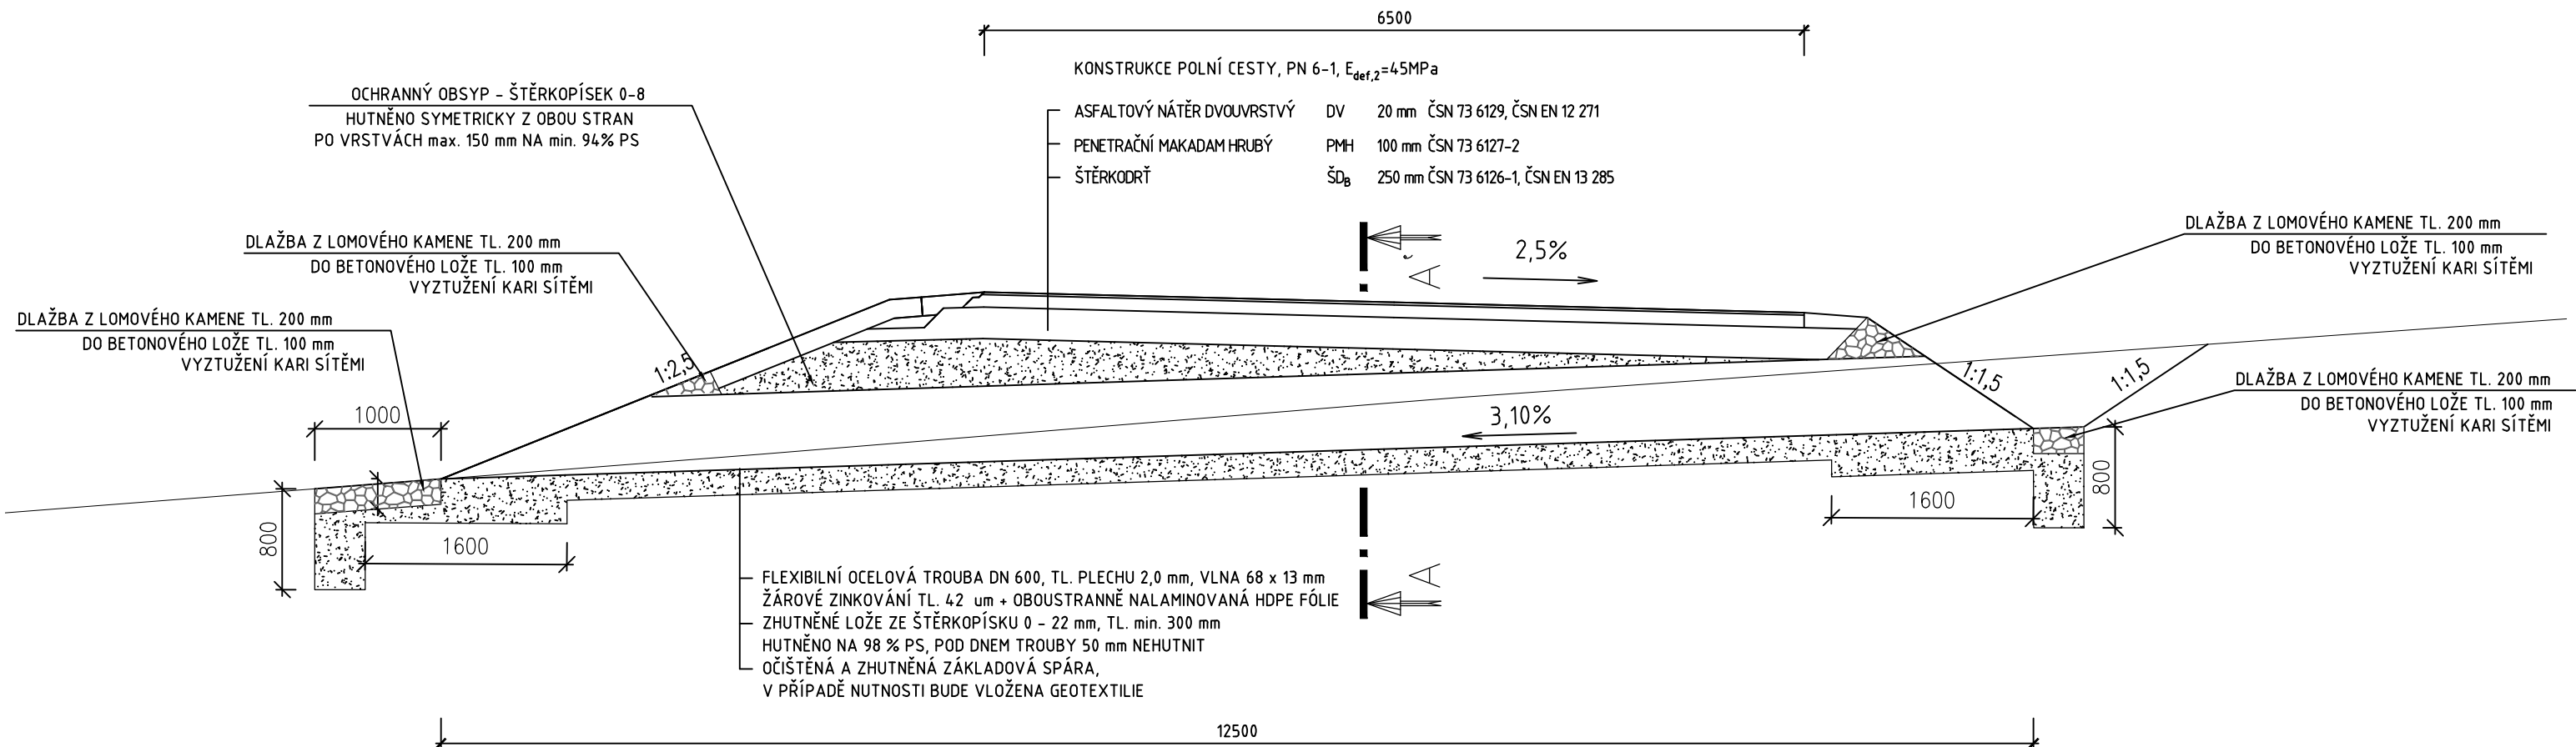
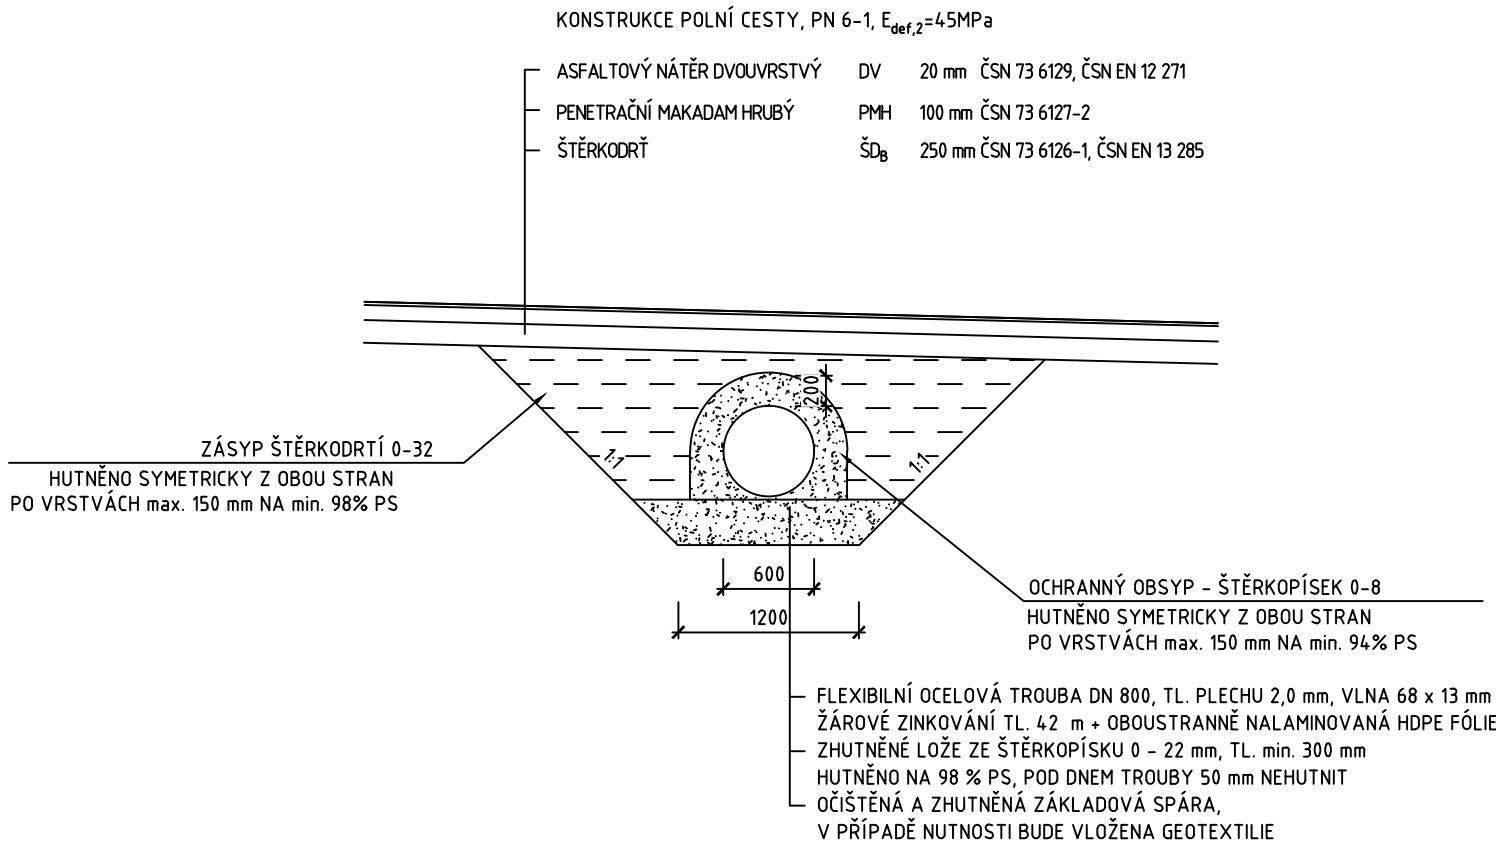


PROPUST POD MK (SO 145)
PODÉLNÝ ŘEZ



PROPUST POD MK (SO 145)
ŘEZ A-A'



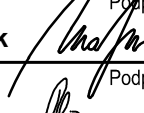

Změna:	Název změny:	Datum:	Provedl:	Podpis:

Investor:	Inženýrská činnost:
Středočeský kraj KRAJSKÝ ÚŘAD	Středočeský kraj Zborovská 11 150 21 Praha 5
	METROPROJEKT Praha a.s. Argentinská 1621/36 170 00 Praha 7

METROPROJEKT Praha a.s. Argentinská 1621/36 170 00 Praha 7 generální ředitel: Ing. Vladimír Seidl tel.: +420 296 154 105 www.metroprojekt.cz info@metroprojekt.cz		Souprava číslo:
--	--	-----------------

HIP:	Podpis:	Název a účel díla:
Ing. Martin Matějčíček		II/229 Rakovník, připojení na II/237 (obchvat města, trasa B3)
tel.: 296 154 151		
Stupeň:	PDPS	

Zpracovatelský útvar:	Název části díla:	
S60 - dopravních staveb	STAVEBNÍ ČÁST	D
tel.: 296 154 247	POZEMNÍ KOMUNIKACE	D.2
Vedoucí útvaru:	Podpis:	
Ing. Petr Zobal		

Odpovědný projektant:	Podpis:	Název přílohy:	Změna:
Ing. Martin Matějčíček		SO 145	
Vypracoval:	Podpis:	MK v km 0.740 - provizorium	Číslo příl.:
Ing. Jakub Pleiner		Výkres propustku	006
Skart. znak:	Datum:	ÍČD:	
V20/2039	10/2023	18	
Počet formátů:	Měřítko:	7393	
3x A4	1:50	04	
		02	
		08	
		00	